


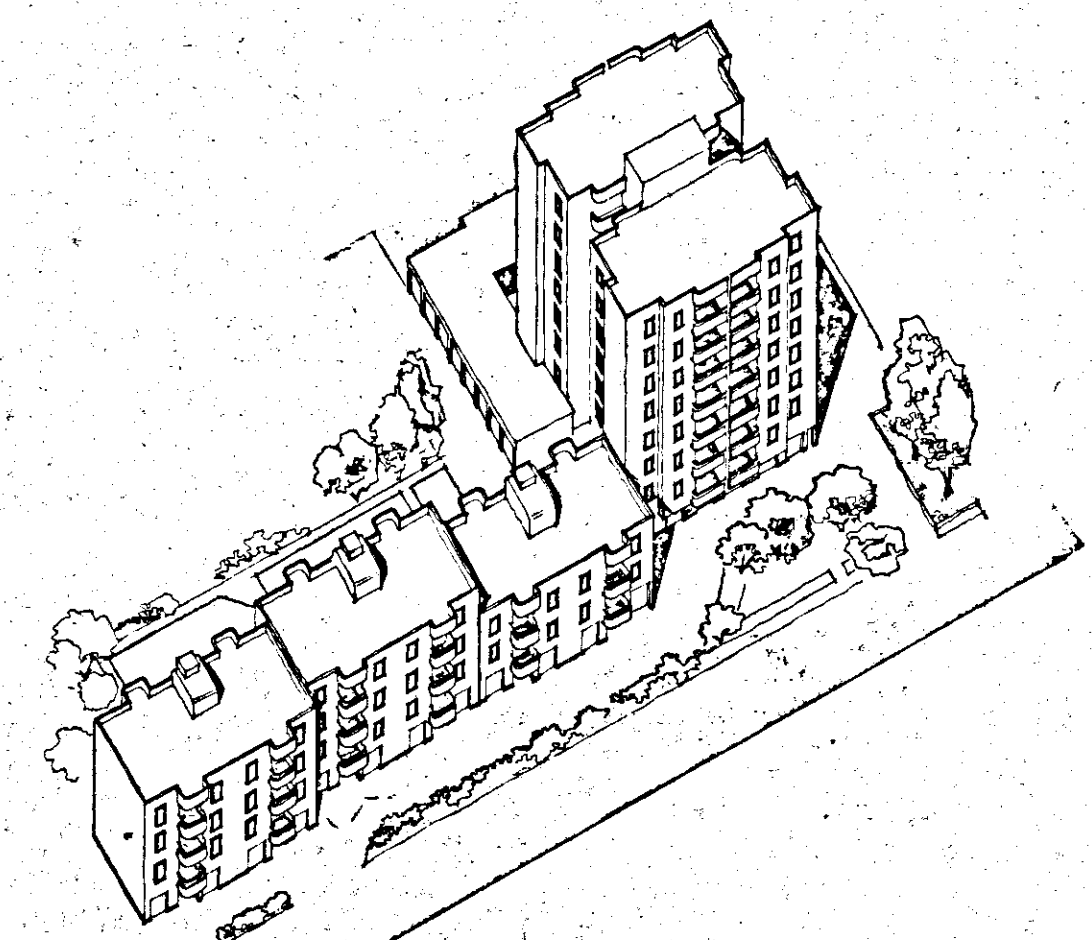

I.A.C.P.
brindisi

TAV.

DE
4

SCHEMA IMPIANTI ELETTRICO
TELEVISIVO-TELEFONICO PIANO
PORTICO E PIANO TIPO LOTTI 28-29-30

scala 1:50


data

aprile 1992


il progettista
franco cutri architetto

il committente
de.ge.co. s.r.l.


appalto concorso per la realizzazione
di edifici residenziali nel comune di
osuni nel nucleo cd del piano di zona 167
lotti 27-28-29-30
legge n. 487 del 5-8-1978
delibera n. 667 del 5-5-1981

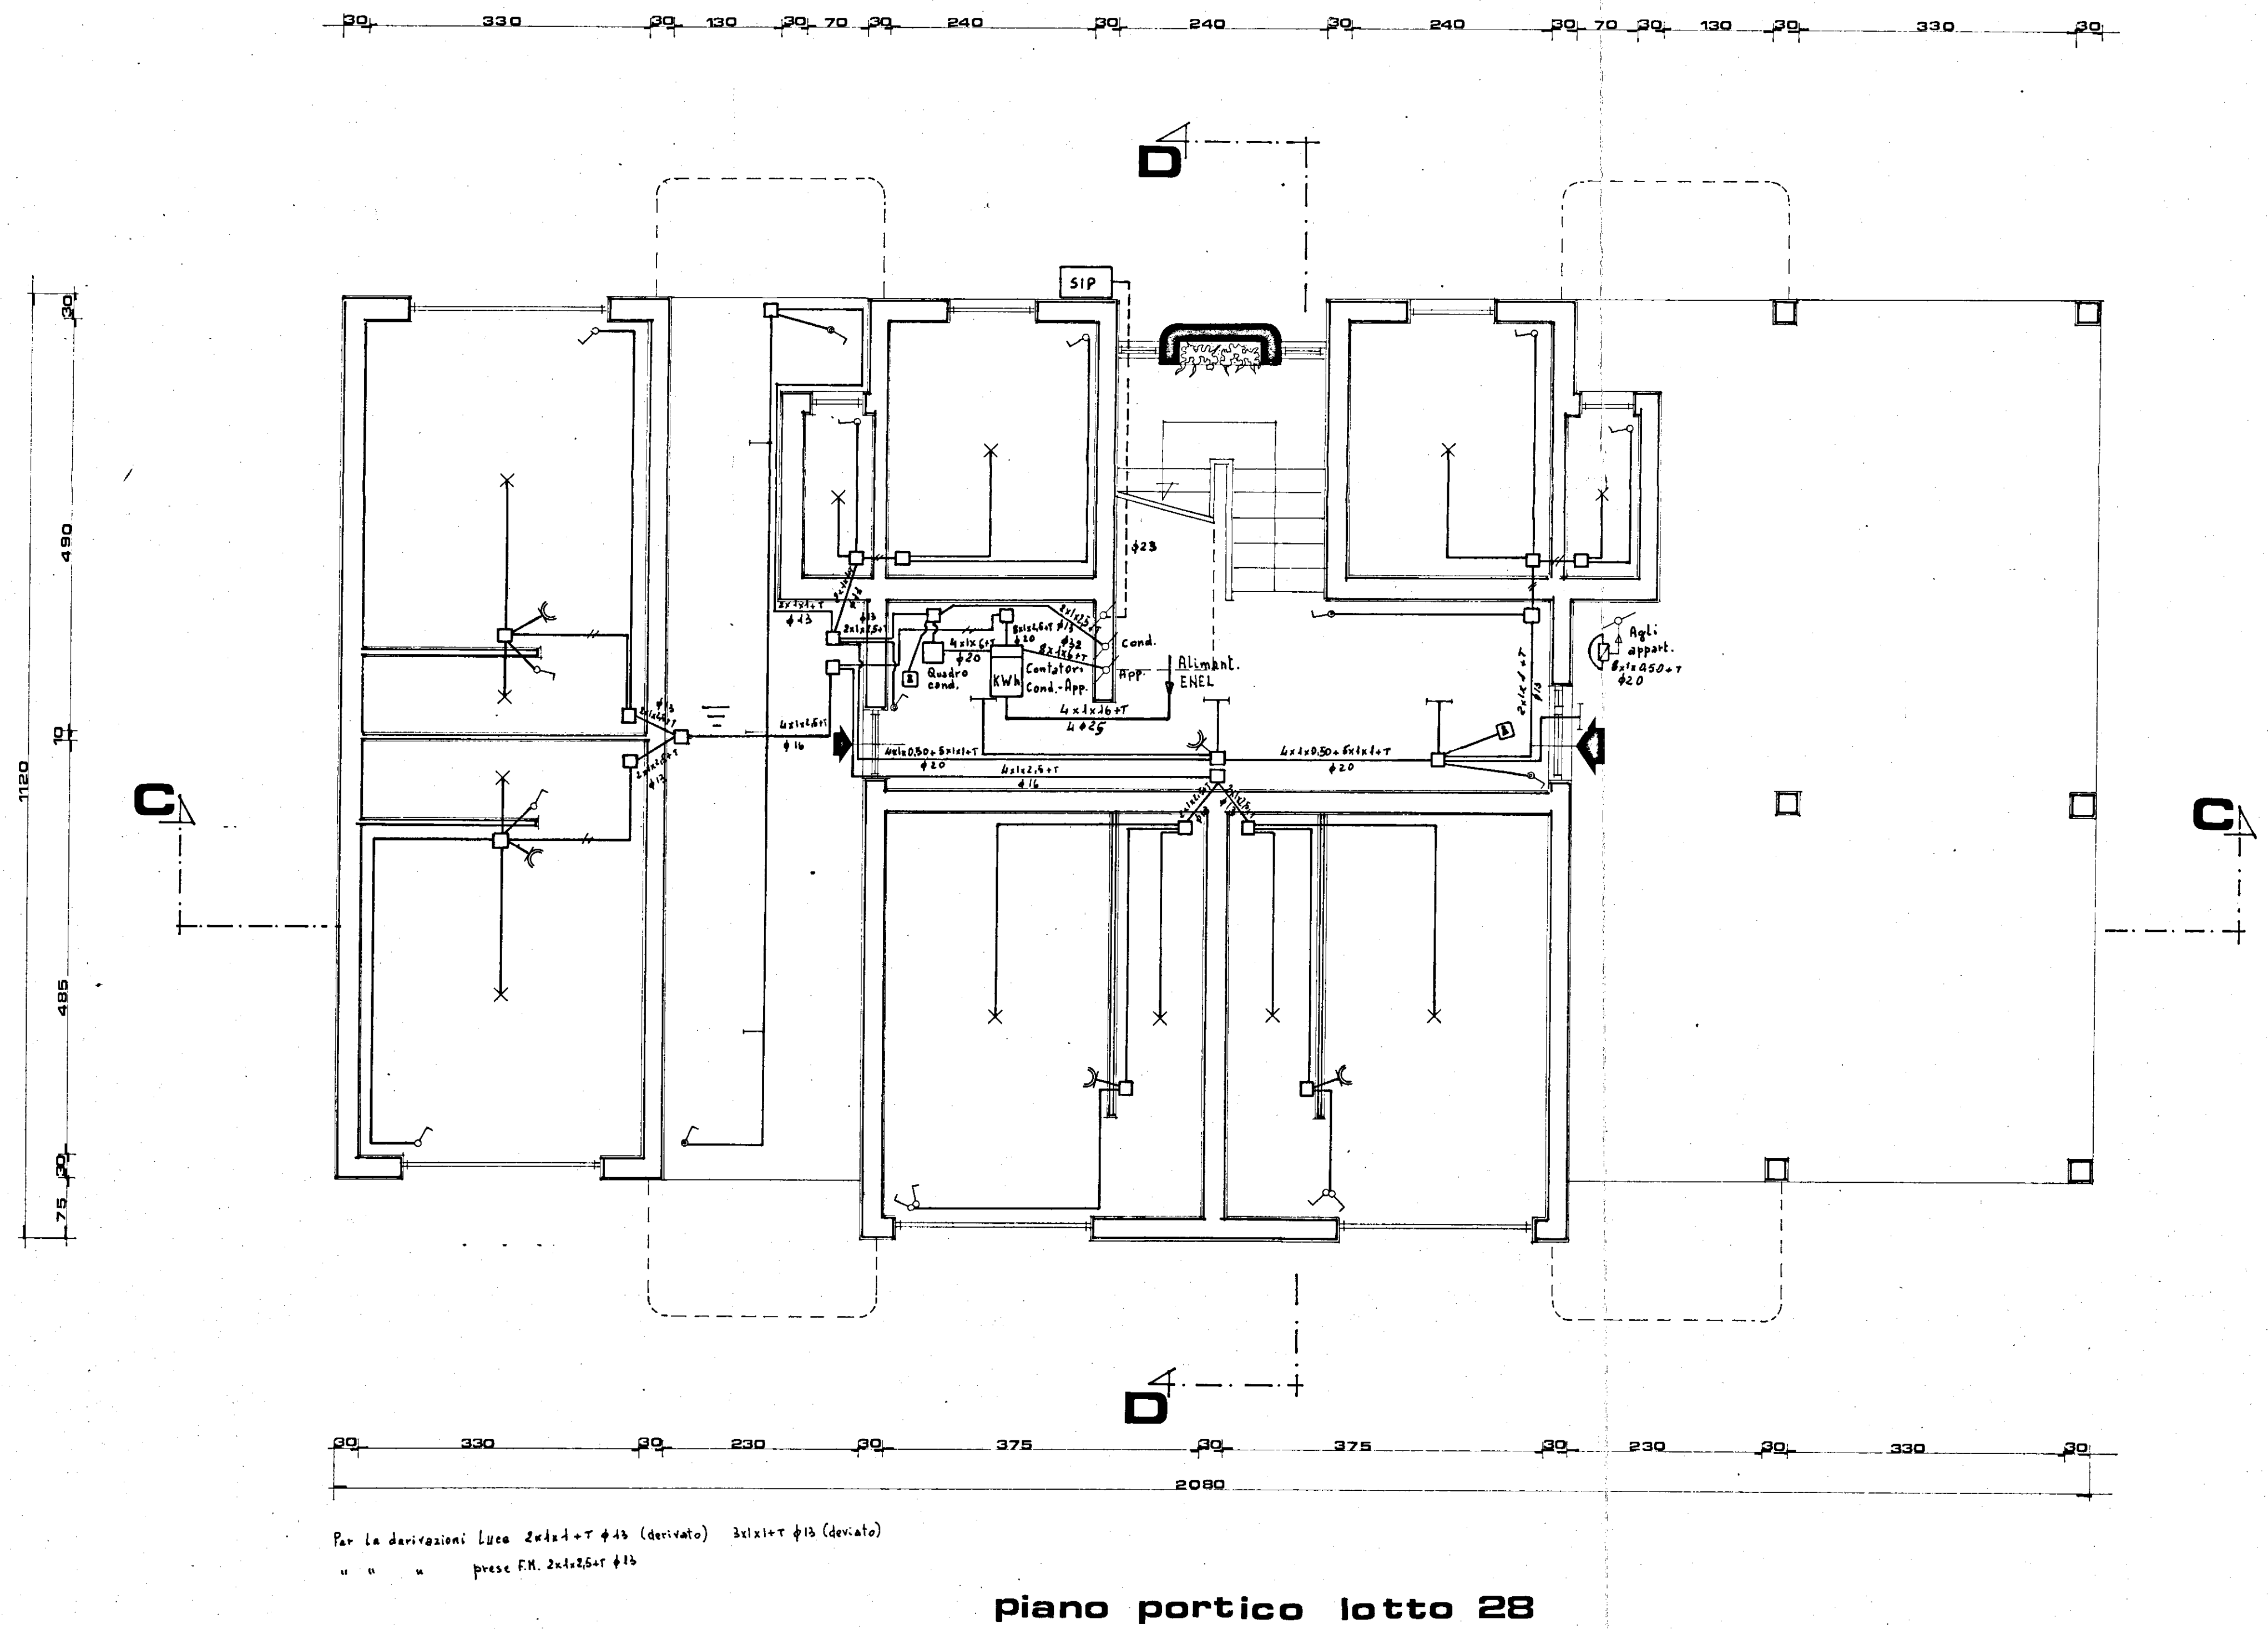

piano portico lotto 28

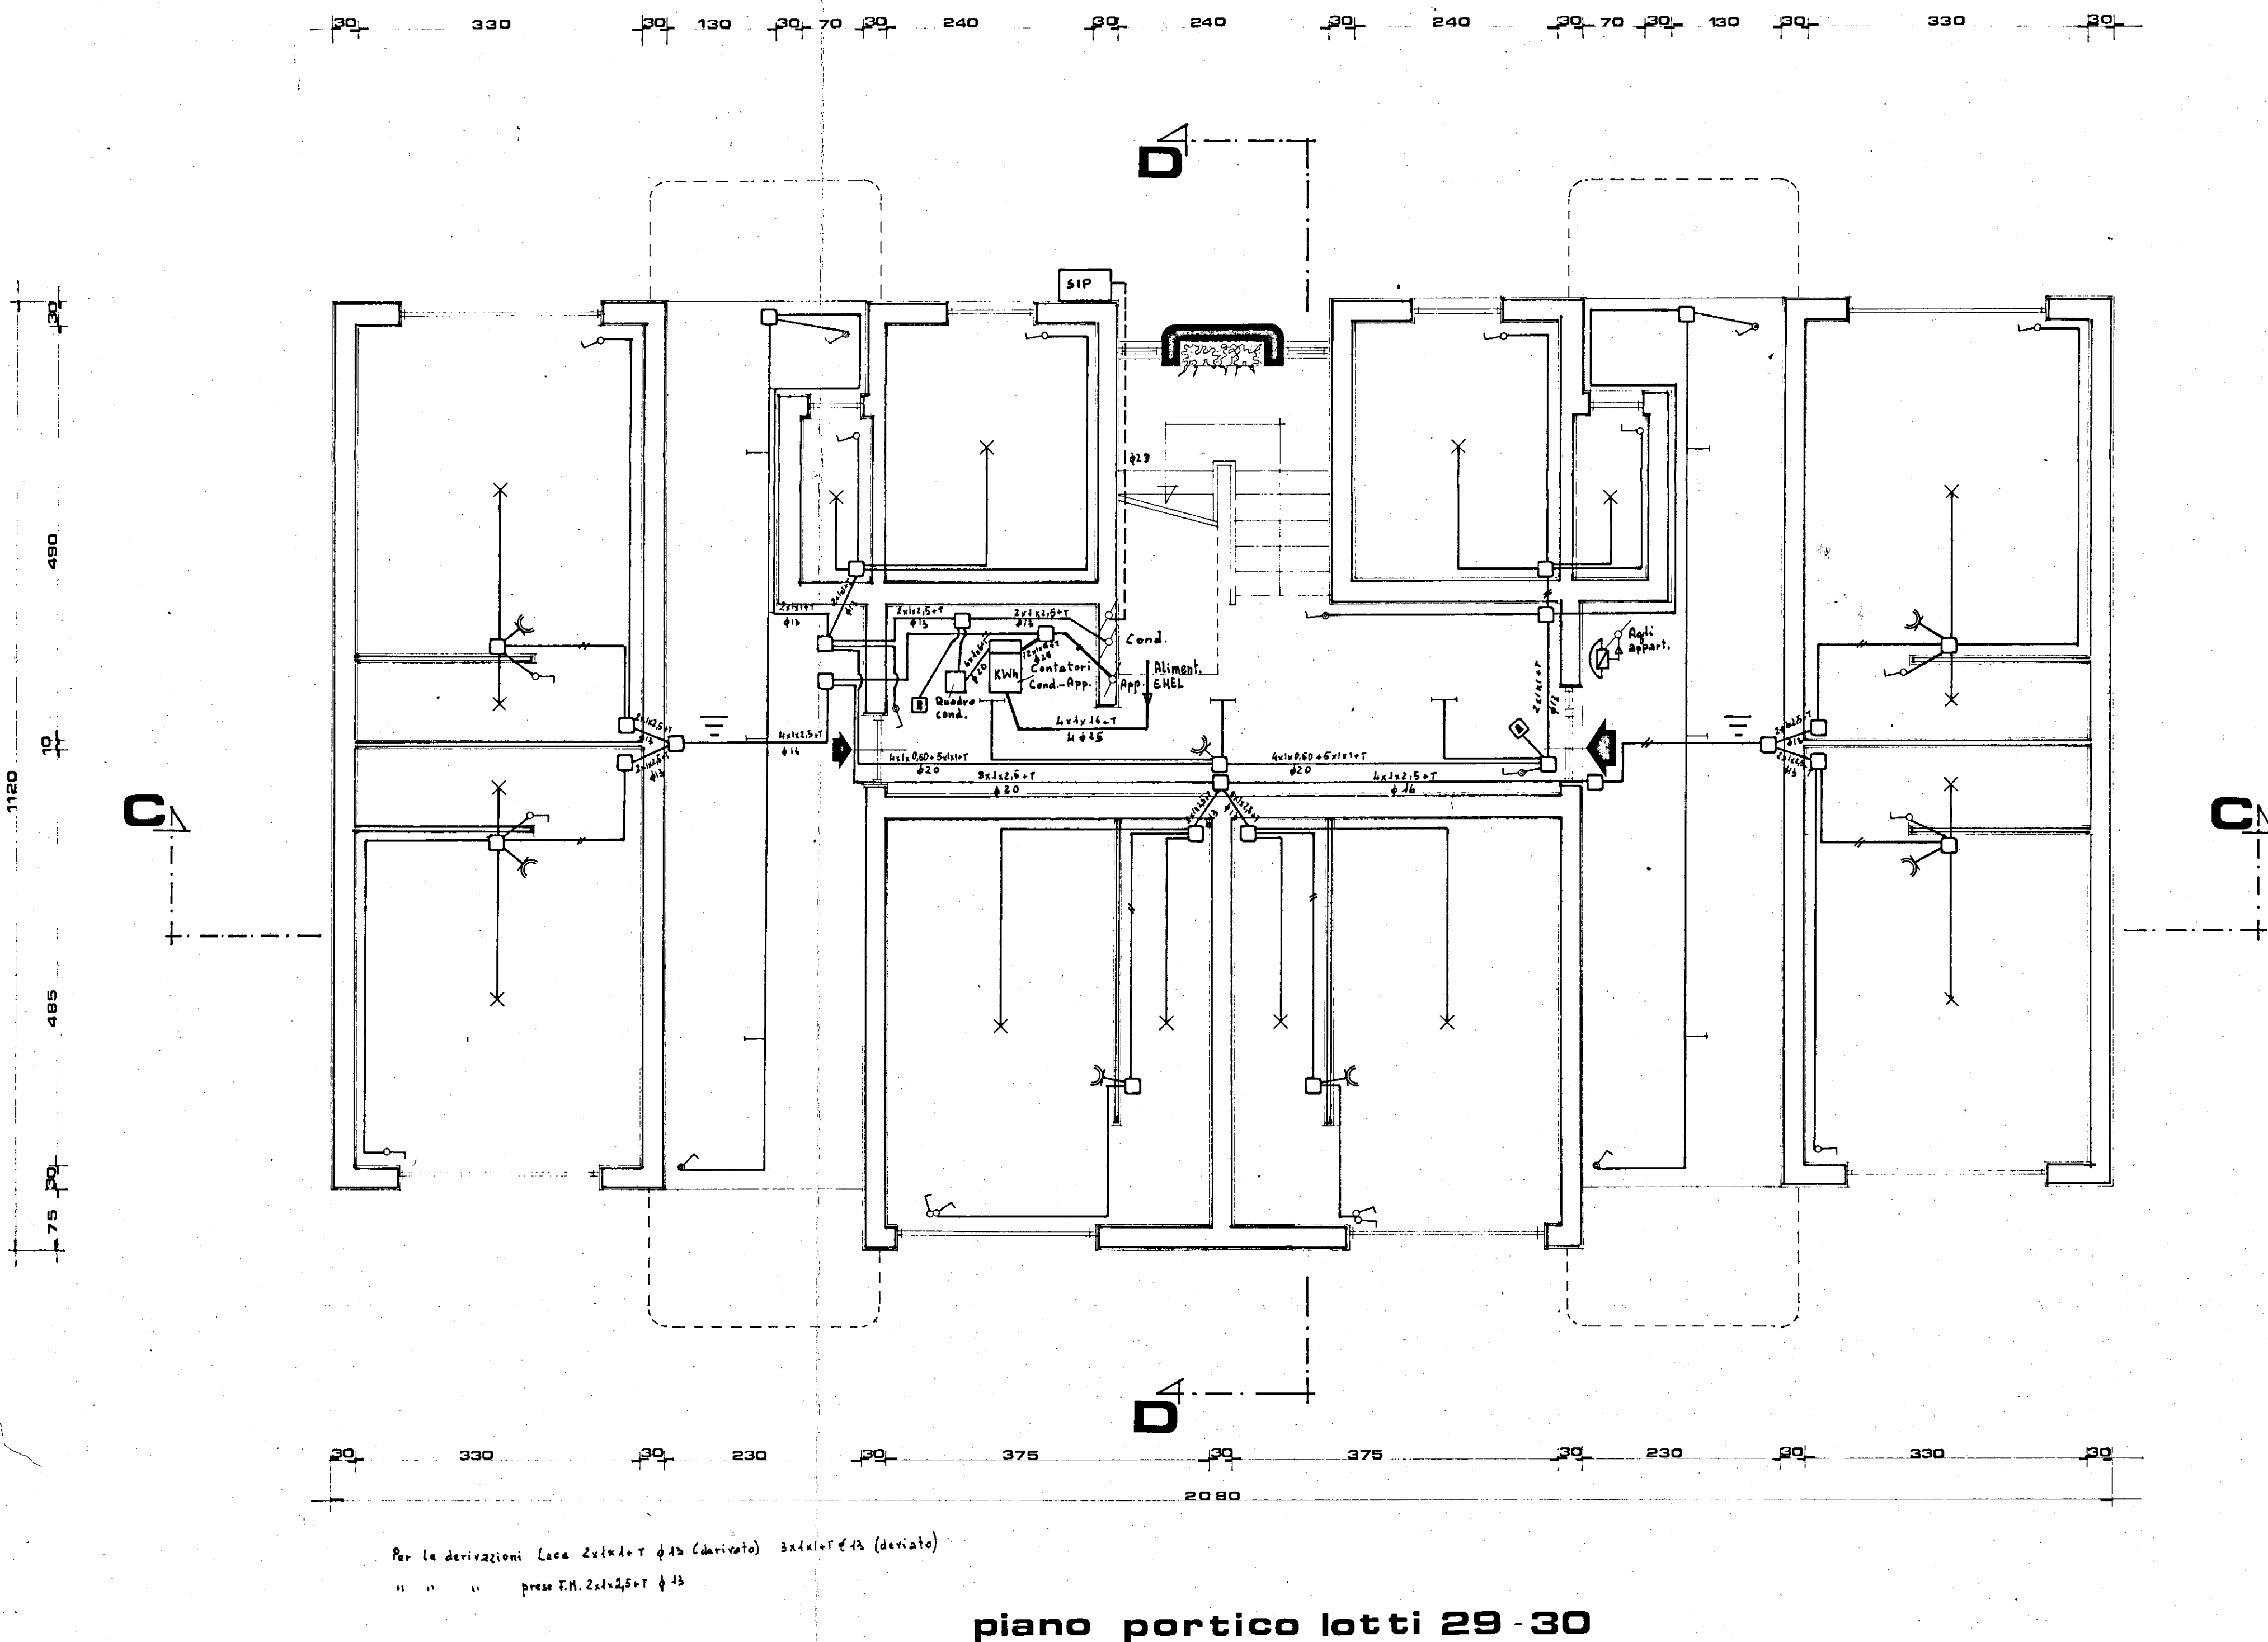

piano portico lotti 29-30

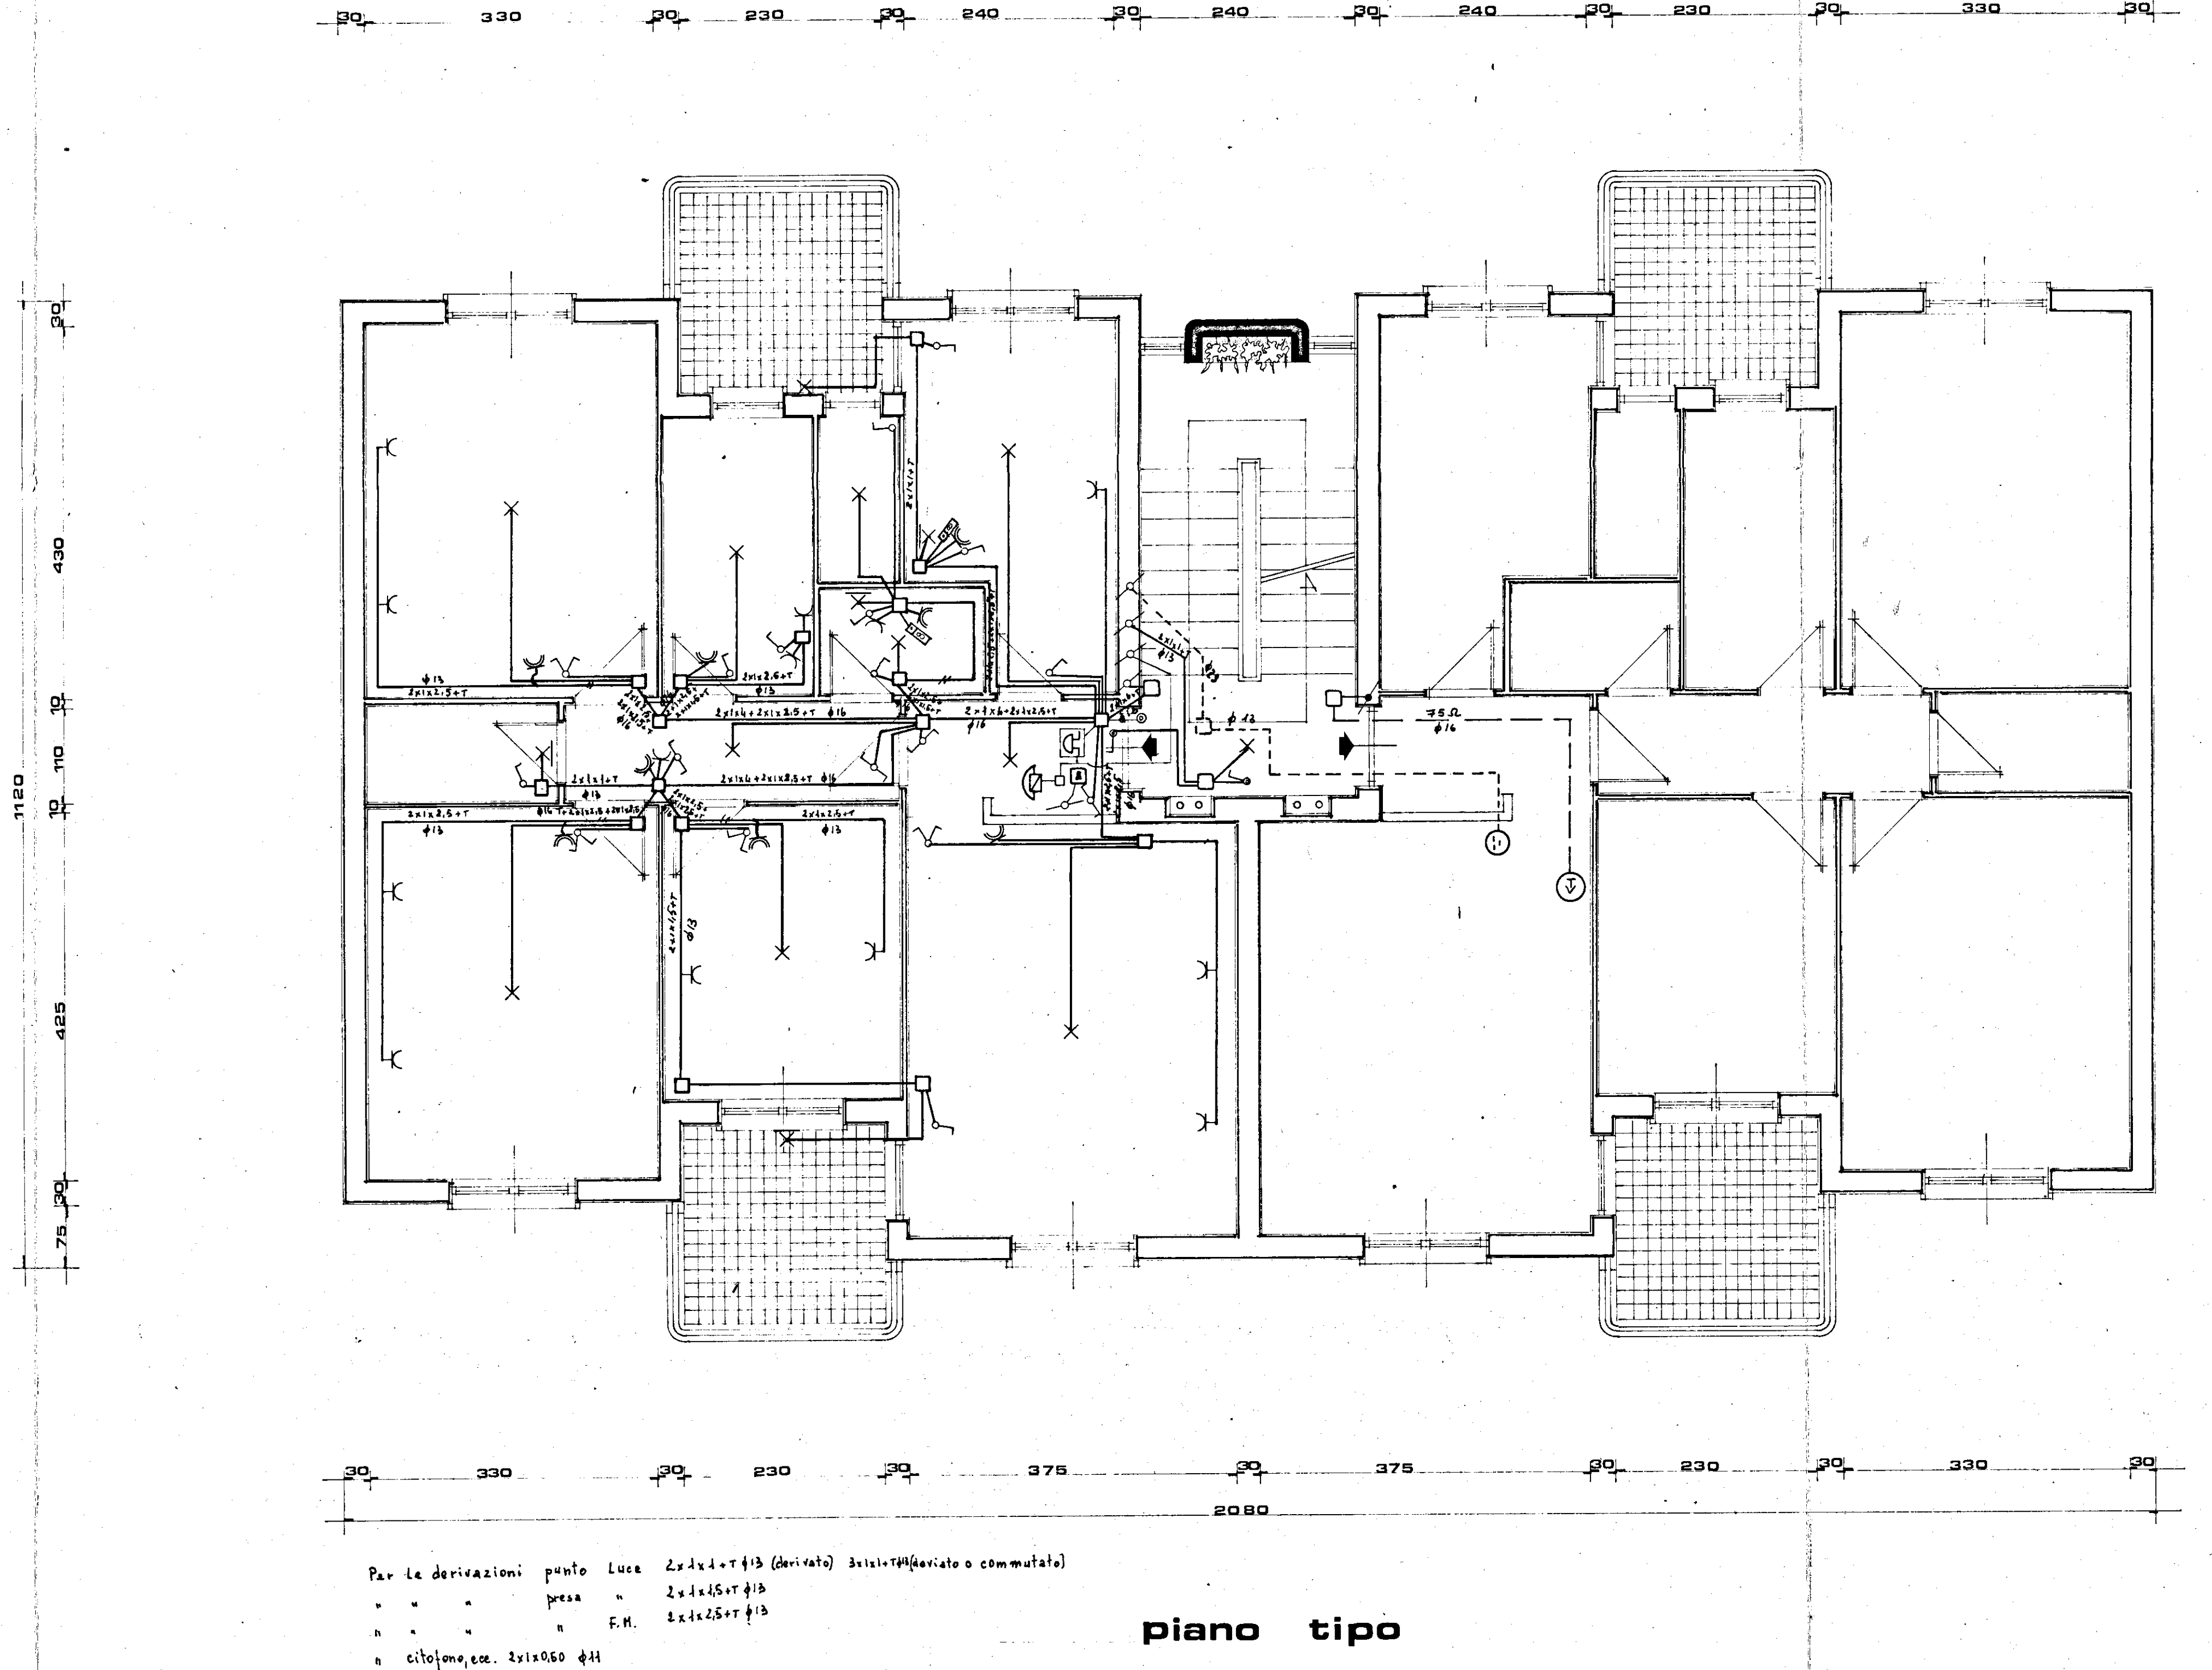

piano tipo