



IL COORDINATORE
DEL SERVIZIO TECNICO
(Cognome e Nome)

IL COORDINATORE GENERALE
(Cognome e Nome)

istituto autonomo case popolari — brindisi —	
LEGGE N. 17/88 art. 22 6° BIENNIO 88/89 2° TRANCHE PROGRAMMA INTERVENTO 003/144-1 CODICE N. 74/003/0067-6/144-1	LOTTO 8
PROGETTO PER LA COSTRUZIONE DI ALLOGGI POPOLARI IN CEGLE MESSAPICO CONTRADA INSARTI LOTTO 22 (compil.) - 23	
ALLOGGI N. 2 N. 5 DA 54 M ² N. 3 DA 67 M ² N. 6 DA 89 M ²	area 1.50
IMPIANTO ELETTRICO - PIANO TIPO T23	

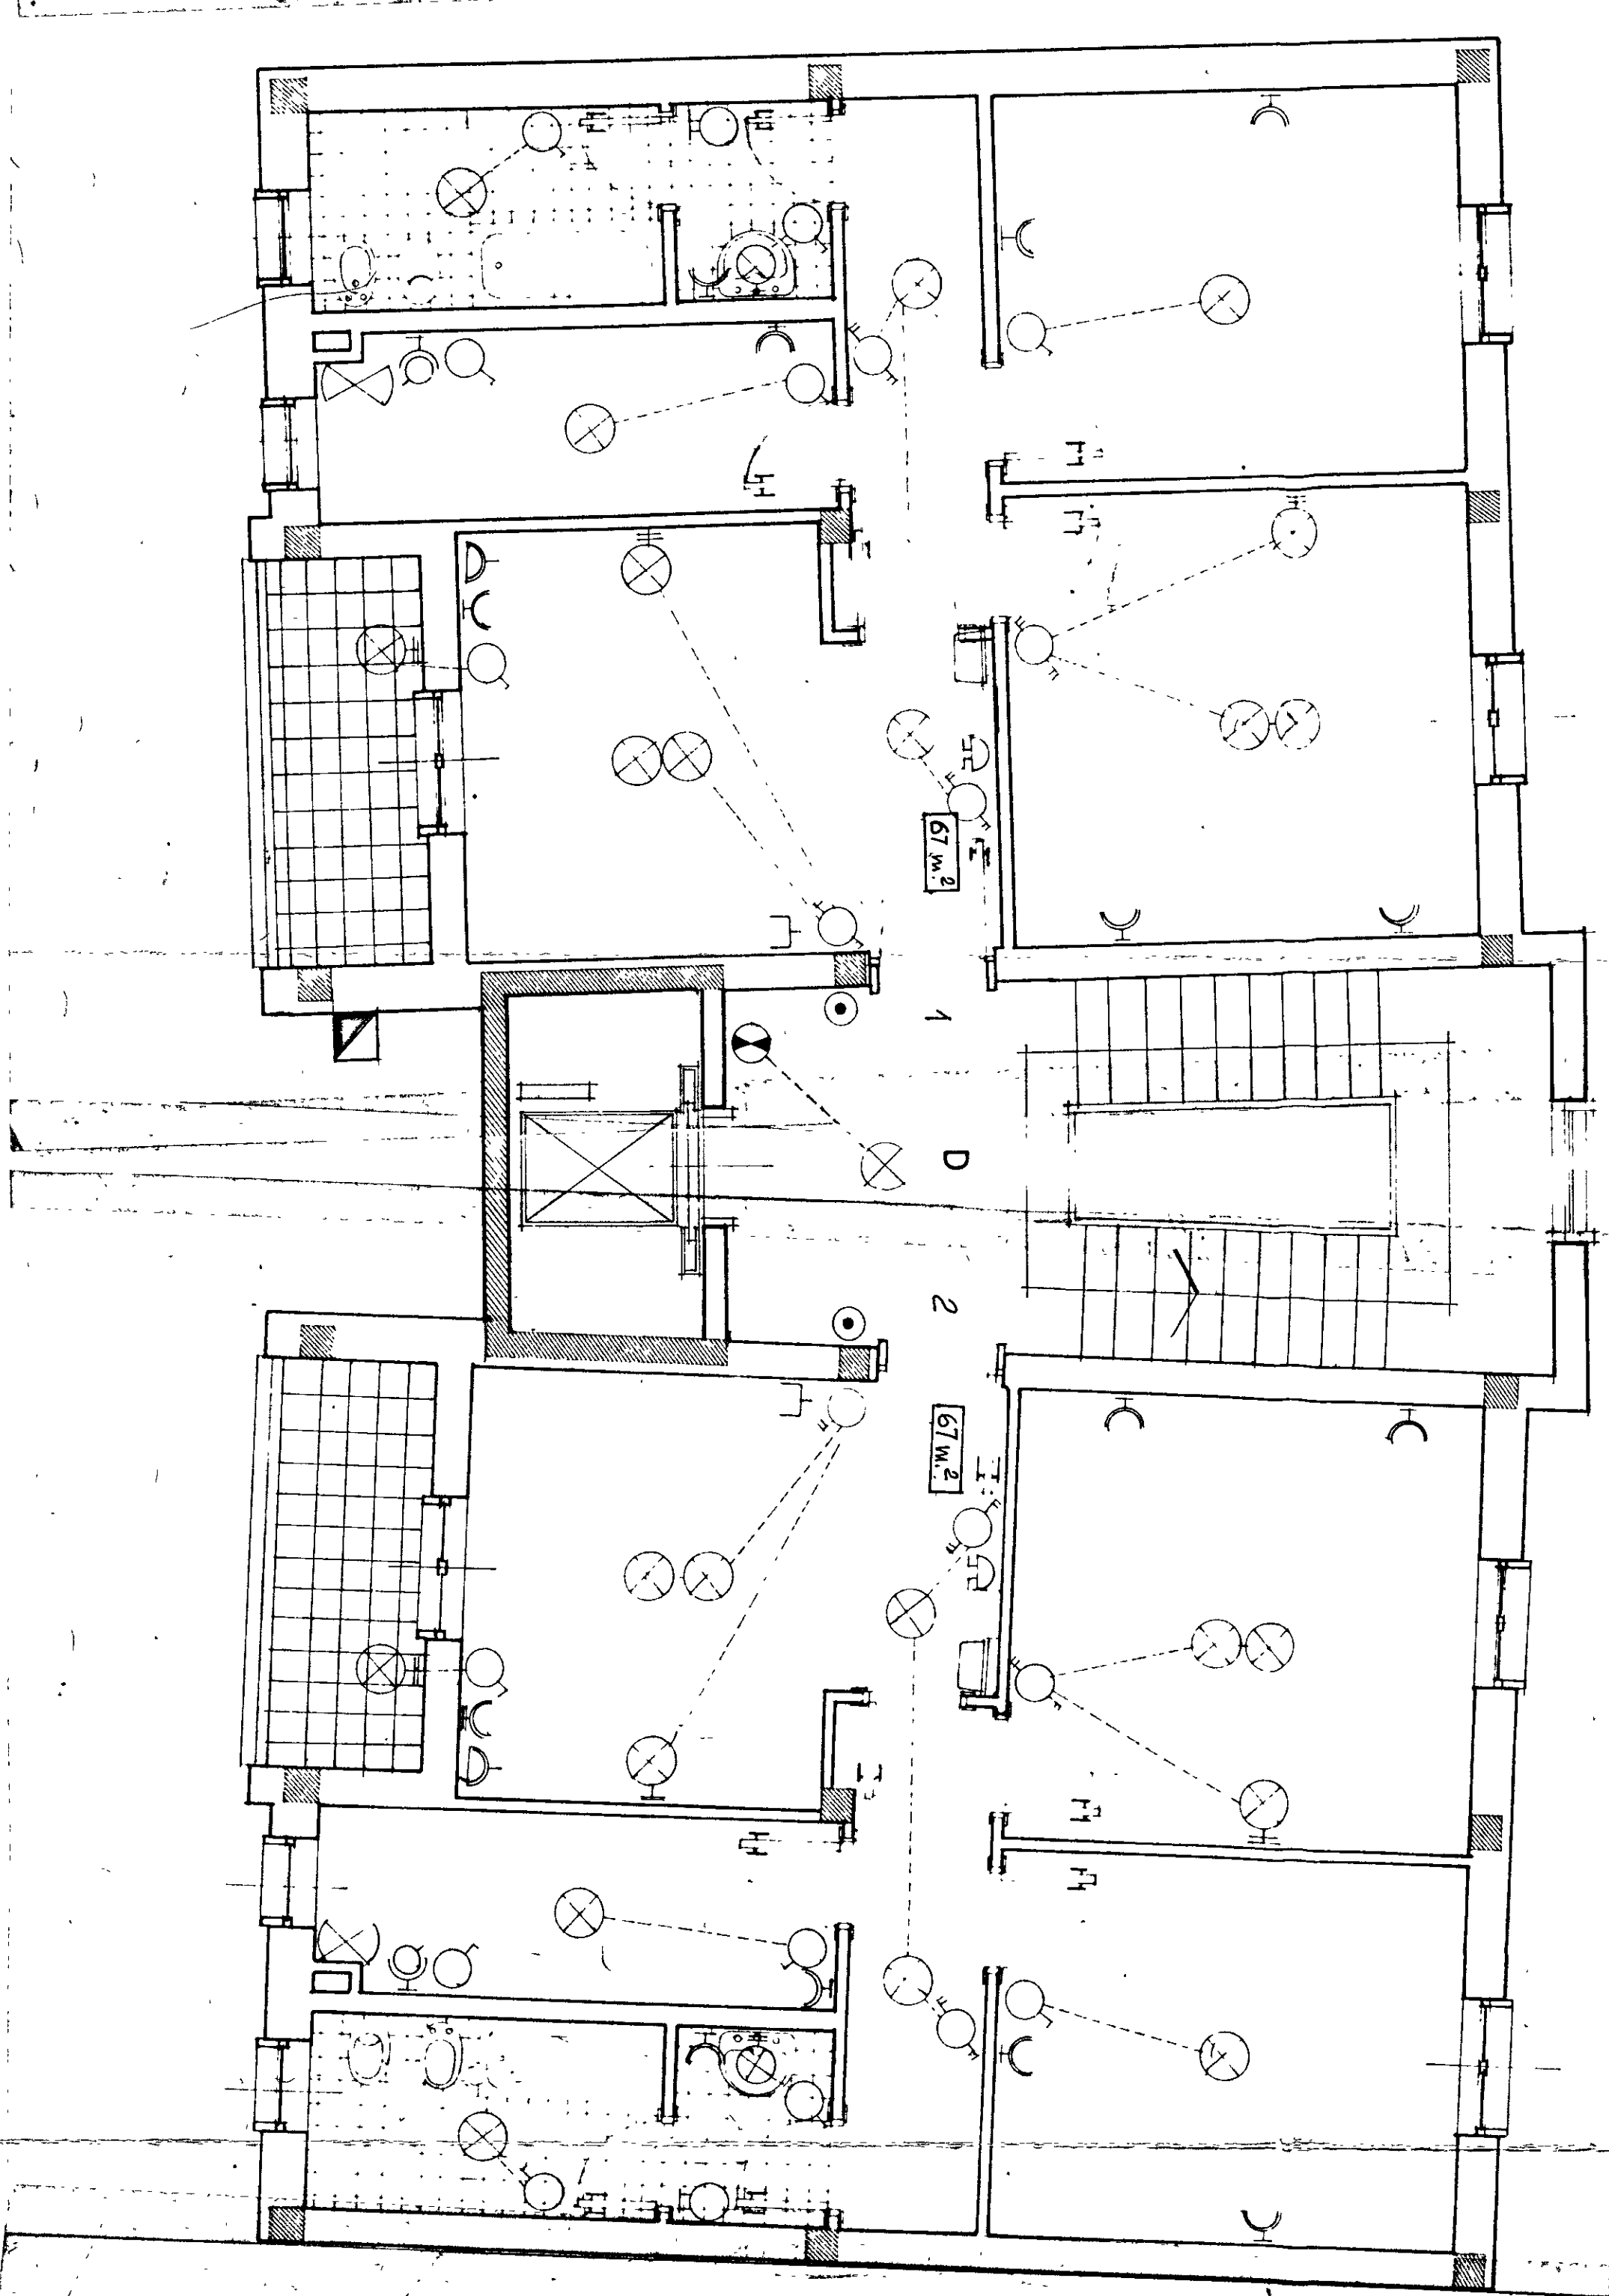

LEGENDA IMPIANTO ELETTRICO			
	PRESA MONOFASE		PUNTO LUCE INTERROTTO
	INTERRUTTORE		PUNTO LUCE COMUTATO
	DEVIAZIONE		PUNTO LUCE PARETE
	COMUTATORE		PRESA INTERROTTA
	INTERRUTTORE		INTERRUTTORE SCALABILE

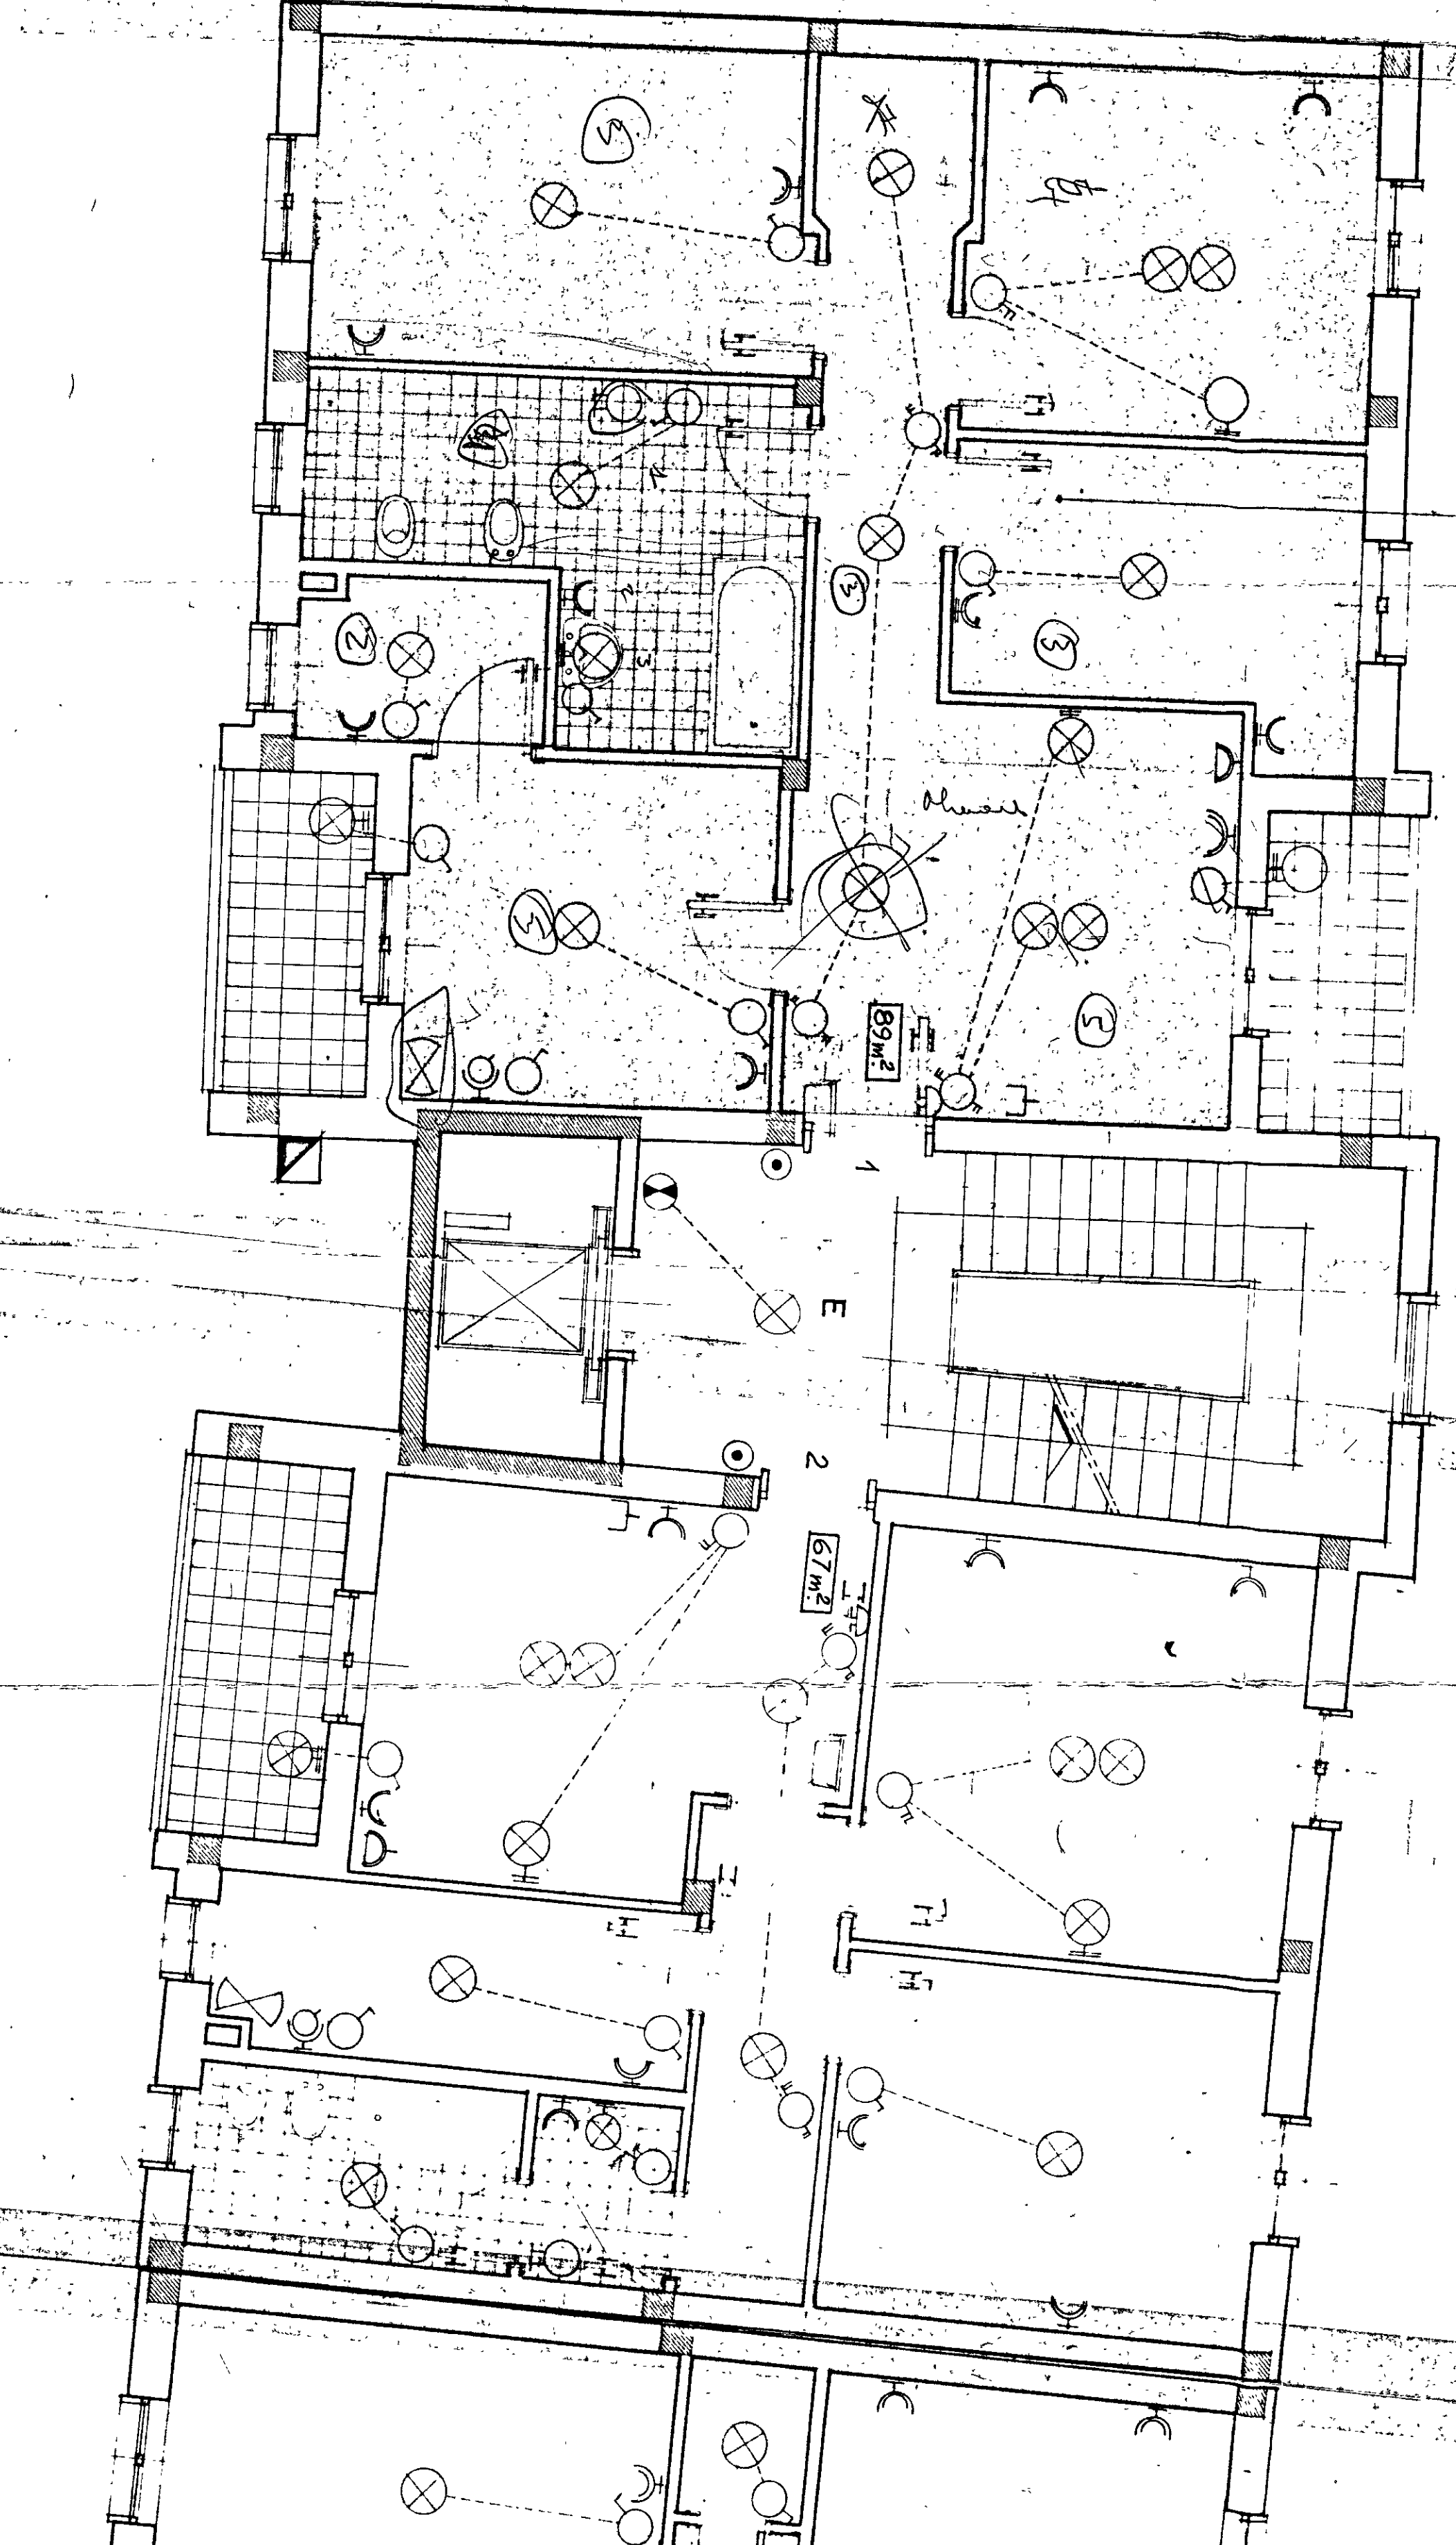

A PIANO 1° ALLOGGIO PER DISABILI
2° e 3° PIANO: ALLOGGI COME IN C.A. SCALA F

LEGENDA IMPIANTO ELETTRICO			
	INTERRUTTORE PERIODICO		SUONERIA
	PULSANTE		CONTATORE
	ASPIRATORE		CITOFONO PARETE
	PRESA TELEFONO		
	PRESA ANTENNA TV		

