10/1 18	C.E.P. BRINDISI
	QUARTIERE COORDINATO RIONE PARADISO
APR. 1960	COLLEGAMENTO FABBRICATO 1 CON IL CENTRO SOCIALE
RAPP 1:50	SEZIONE TRASVERSALE

Approvato
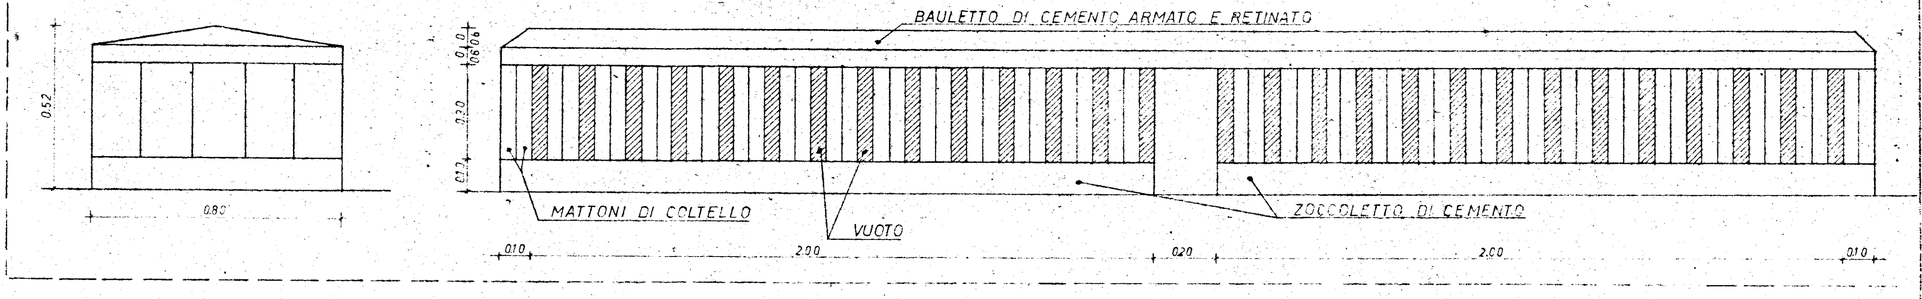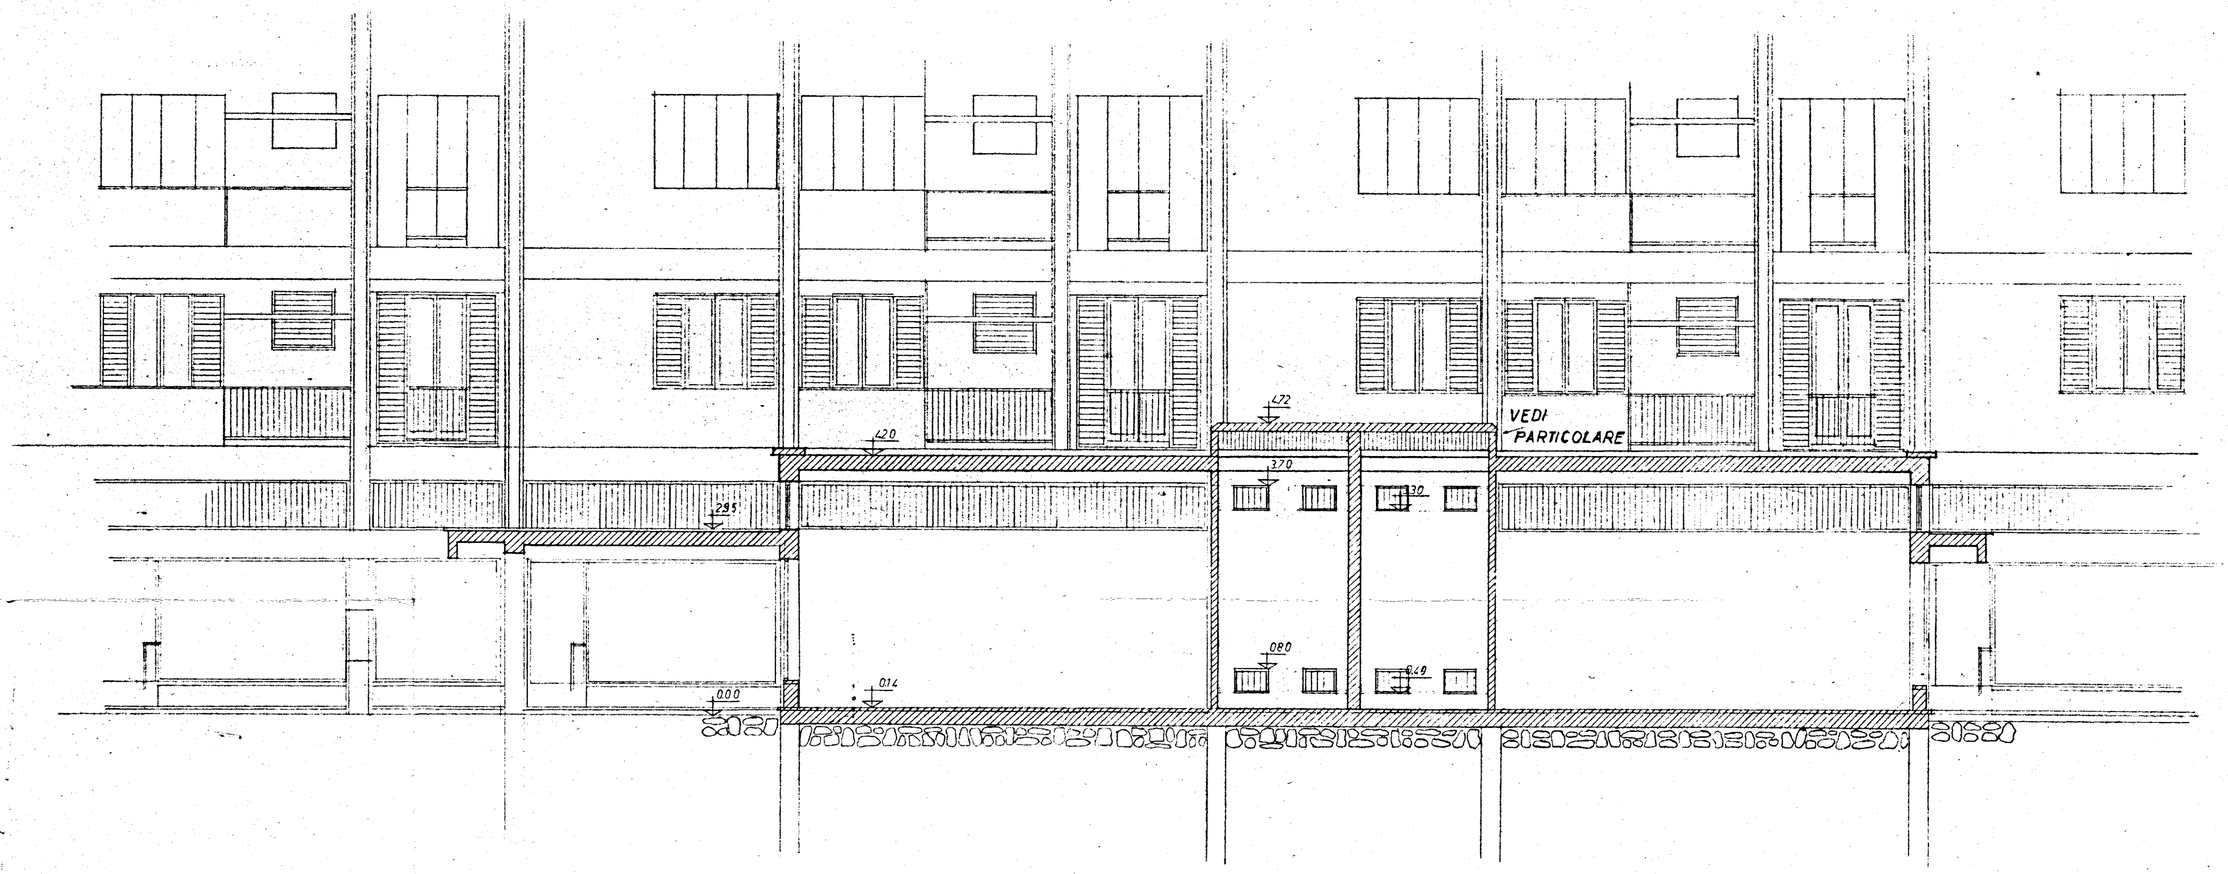
PARTICOLARE DELL' AERATORE