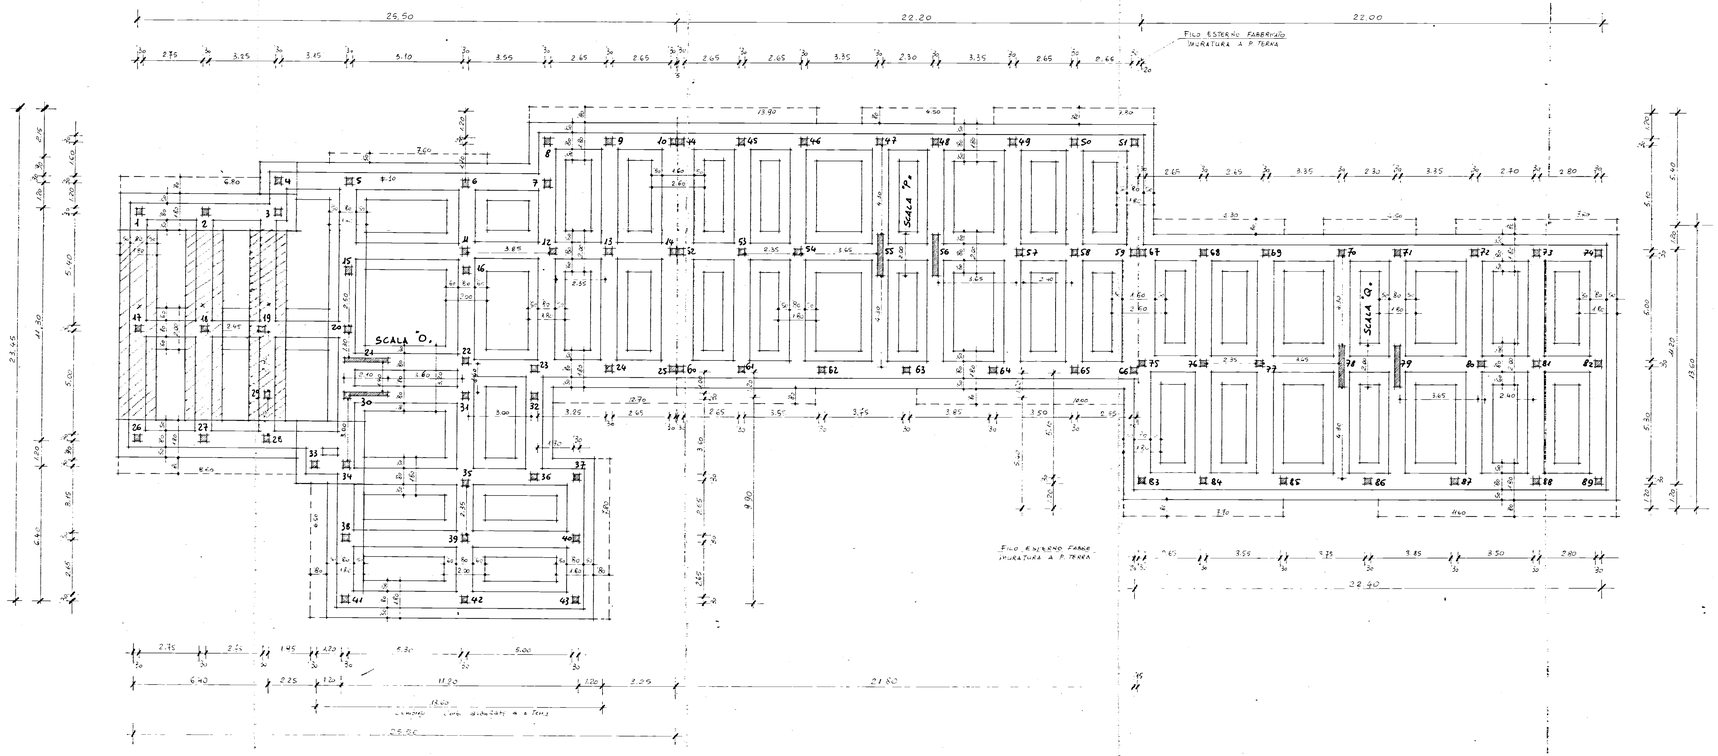

REGIONE PUGLIA
UFFICIO DEL CENSO CIVILE DI BRINDISI
Si attesta che copia del presente atto della depositata presso questo Ufficio ai sensi della legge n. 1086 del 5-11-1971
BRINDISI 5 NOV. 1983
IL CONSERVATORE DEGLI UFFICI

EDILCAR TOM s.r.l.
L'Amministratore Unico

istituto autonomo case popolari

— brindisi —

legge 5-8-1978 n. 457 IV° biennio 1984/85
programma intervento n. 001-117-1
codice 4-16-74-001-01

tav. **2**

progetto per la costruzione di alloggi popolari in BRINDISI (RIONE BOZZANO)
LOTTO -F- (SCALE O-P-Q)

ufficio progettazione I.A.C.P. brindisi

alloggi n. 28 da mq. 95

scala 1:100

PIANTA FONDAZIONI