
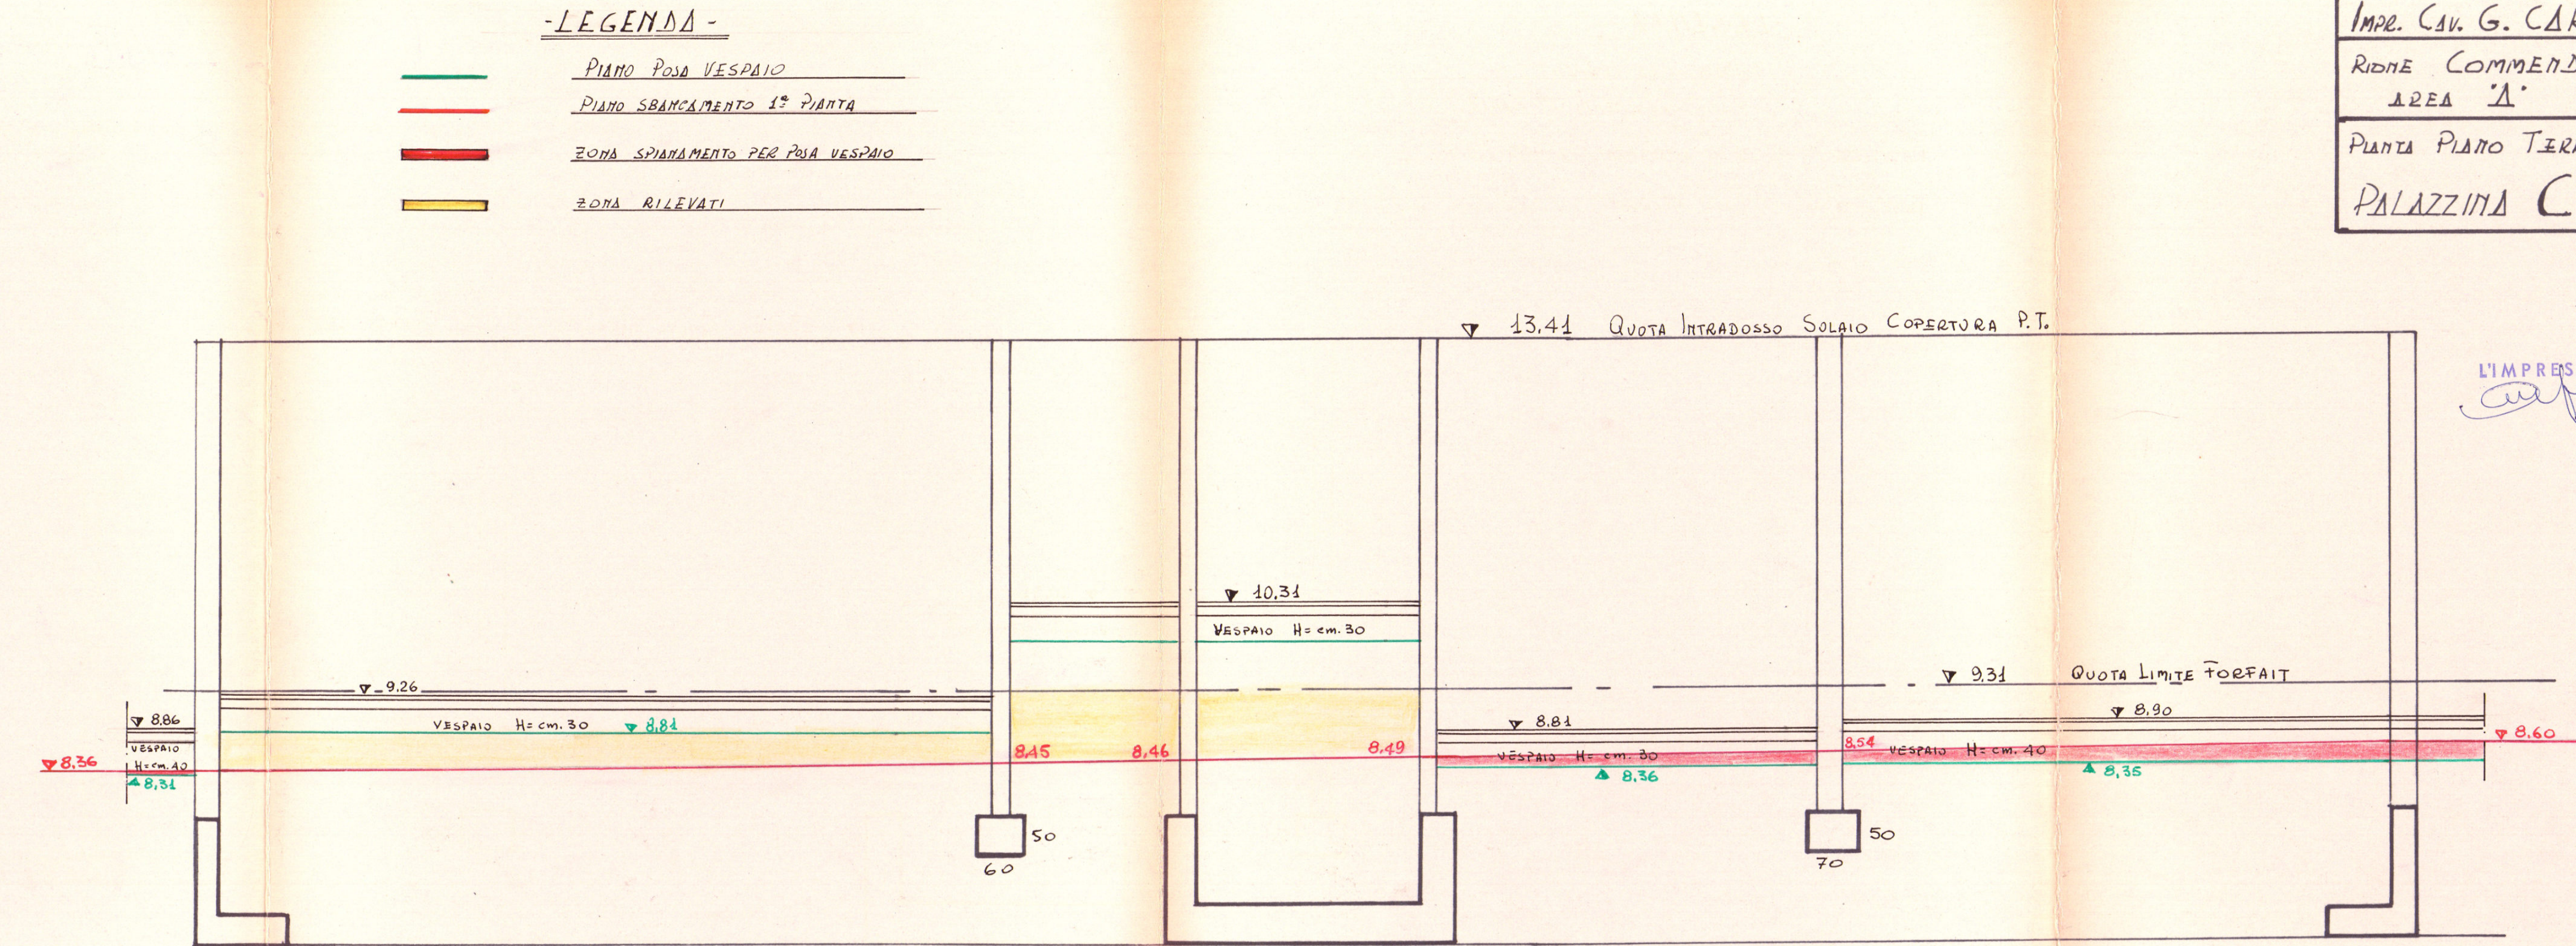


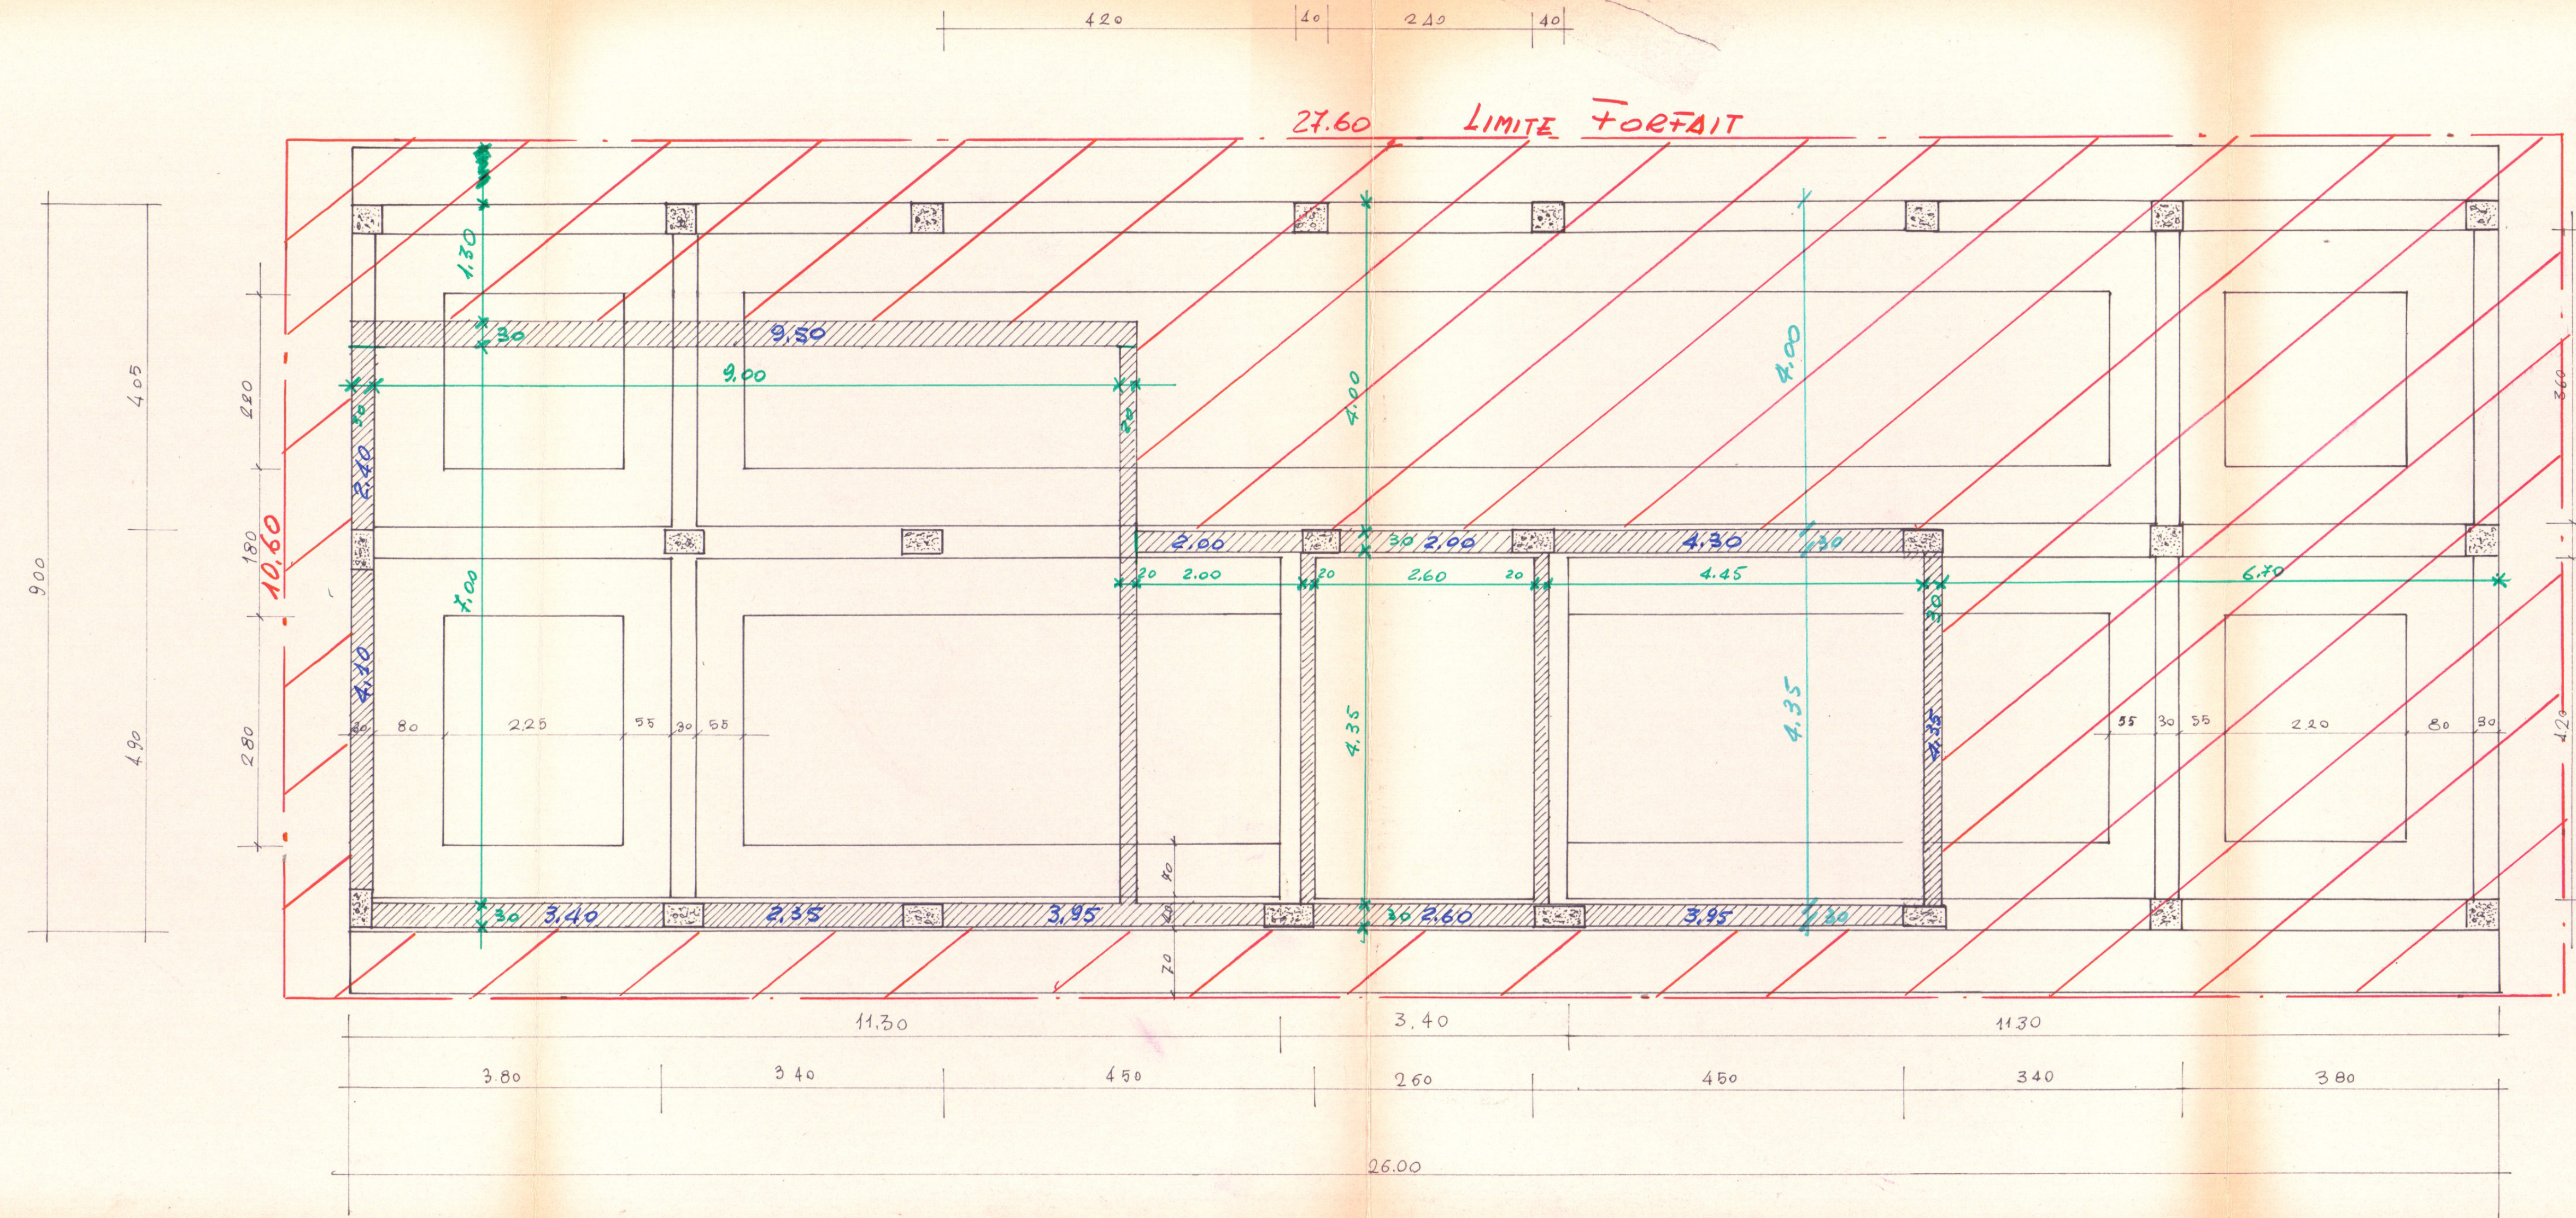

-LEGENDA-

- PIANO POSA VESPAIO
- PIANO SBANCAMENTO 1ª PIANTA
- ZONA SPANAMENTO PER POSA VESPAIO
- ZONA RILEVATI

IMPR. CAR. G. CARPARELLI	
RIONE COMMENDA	Dis. N°
AREA 'A'	
PIANTA PIANO TERRA	Scala
PALAZZINA C ₃	1:50

L'IMPRESA

IL DIRETTORE DEI LAVORI