
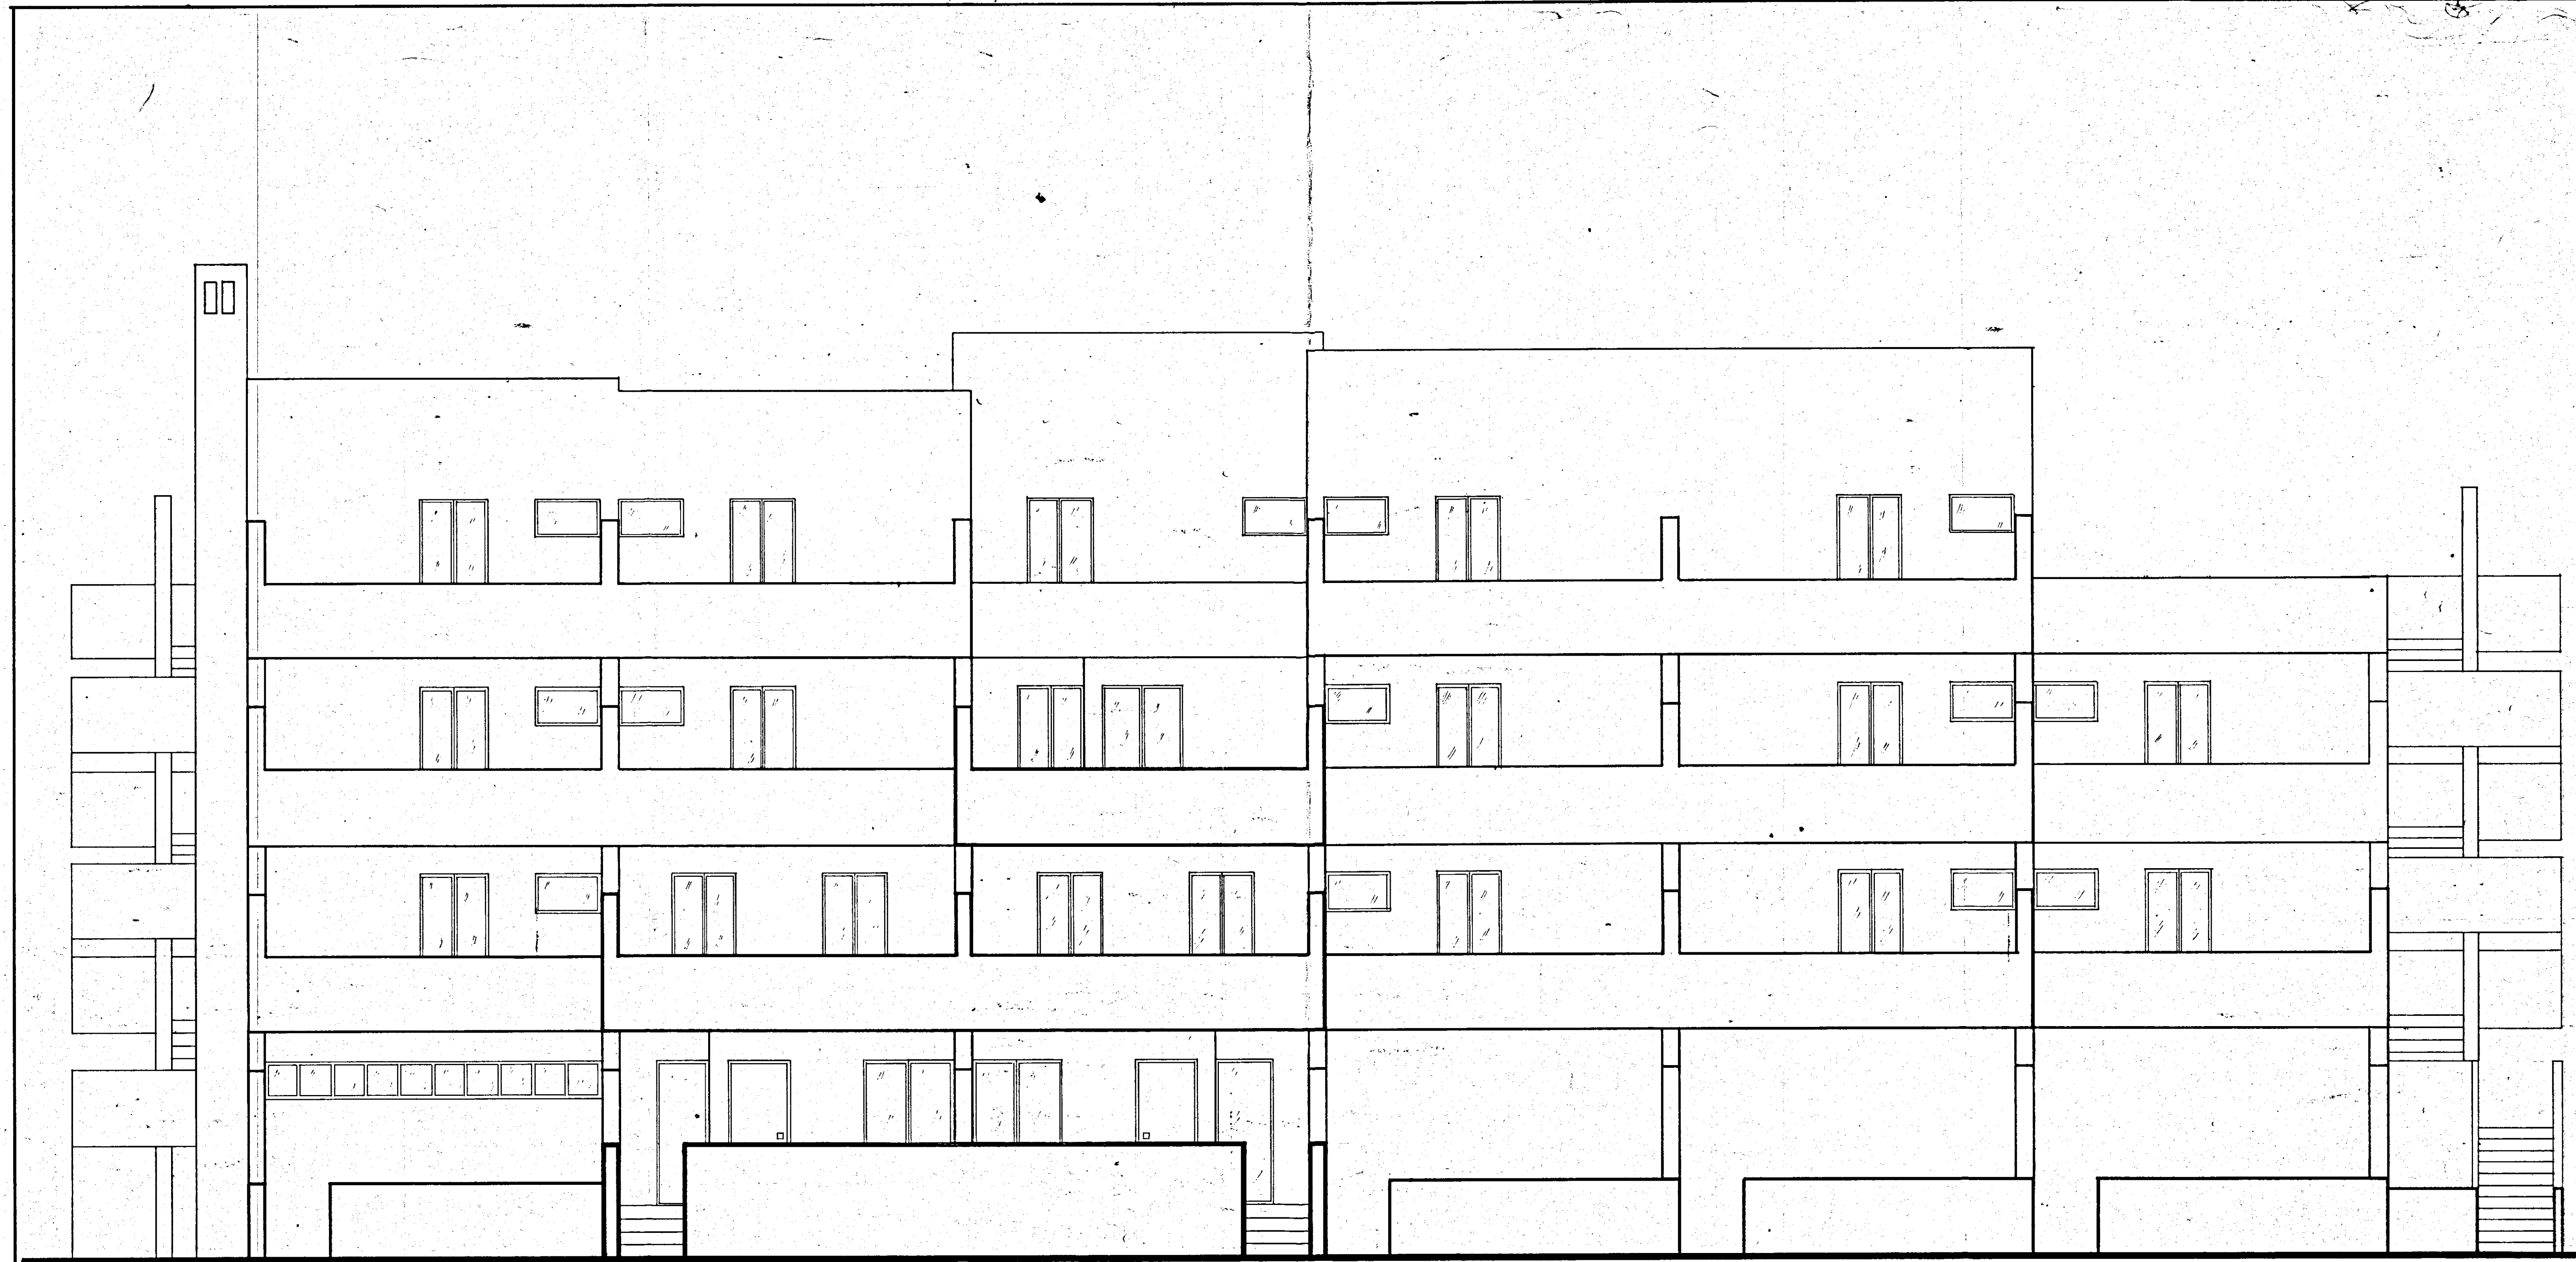


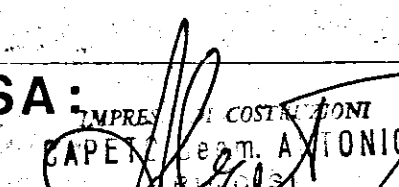

ISTITUTO AUTONOMO CASE POPOLARI	
LEGGE 5 AGOSTO 1978 N° 457	
INTERVENTO N° 001/69/1	
ALLOGGI POPOLARI IN BRINDISI	VARIANTE
RIONE PERRINO COMPARTO F LOTTI	
ALLOGGI N° 16 (3 DA MQ 95 E 13 DA MQ 45)	
EDIFICIO A SPINA FF FF	
PROSPETTO	PROGETTISTA
SCALA 1:50	IMPRESA:  COSTA PONTI CAPECE PONTI ANTONIO
DATA 5 FEBBRAIO 1981	
TAV. N° 7	