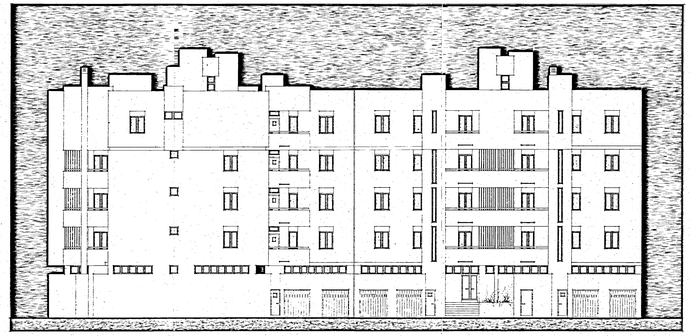

PROSPETTO -A-

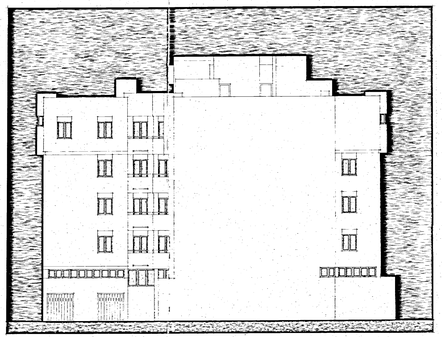

PROSPETTO - B -

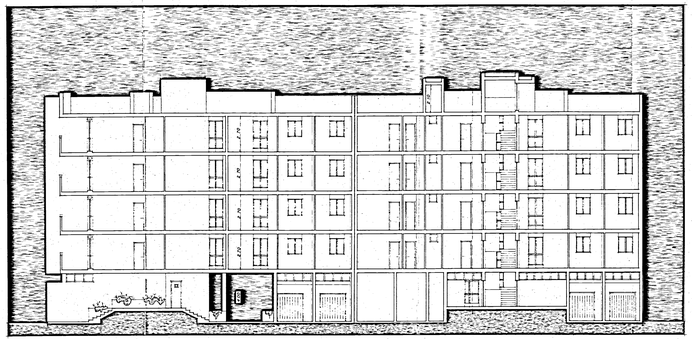

SEZIONE X - X

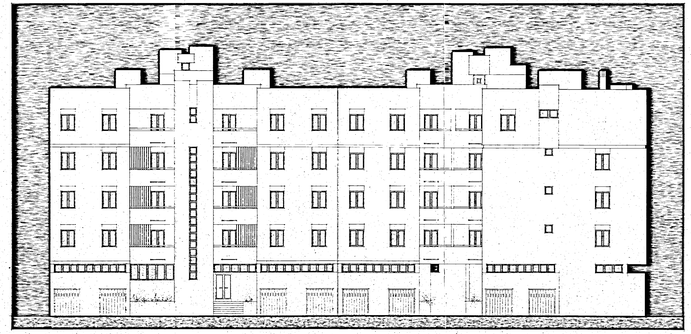

PROSPETTO -C-

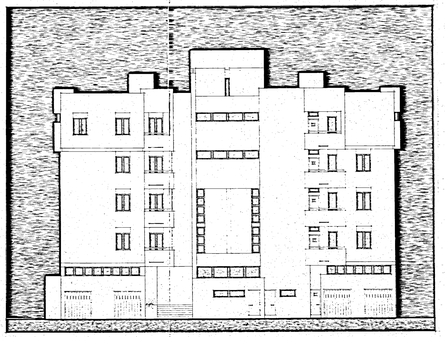

PROSPETTO -D-

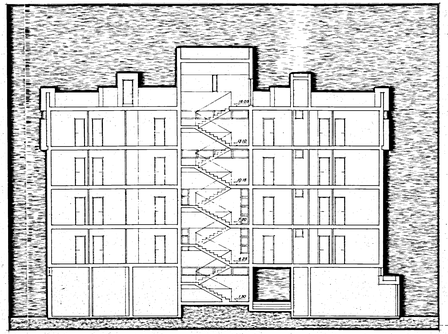

SEZIONE Y-Y

0.70 QUOTA DI ARRIVO PER LA VALUTAZIONE DELLE ONERE A MISURA

16 GIU 1987

istituto autonomo case popolari

brindisi

legge 5-8-1978 n. 457 IV° biennio 1984/85 — tav. 7b

programma intervento n. 001.017.1

codice 4.8.74.00.0

progetto per la costruzione di alloggi popolari in BRINDISI

LOTTO -0- (SCALE 5-6)

REGIONE PUGLIESE

ufficio progettazione U.A.S.E. BRINDISI

alloggi n. 20 da mq. 95

SCALA 1:100

PROSPETTI E SEZIONI