


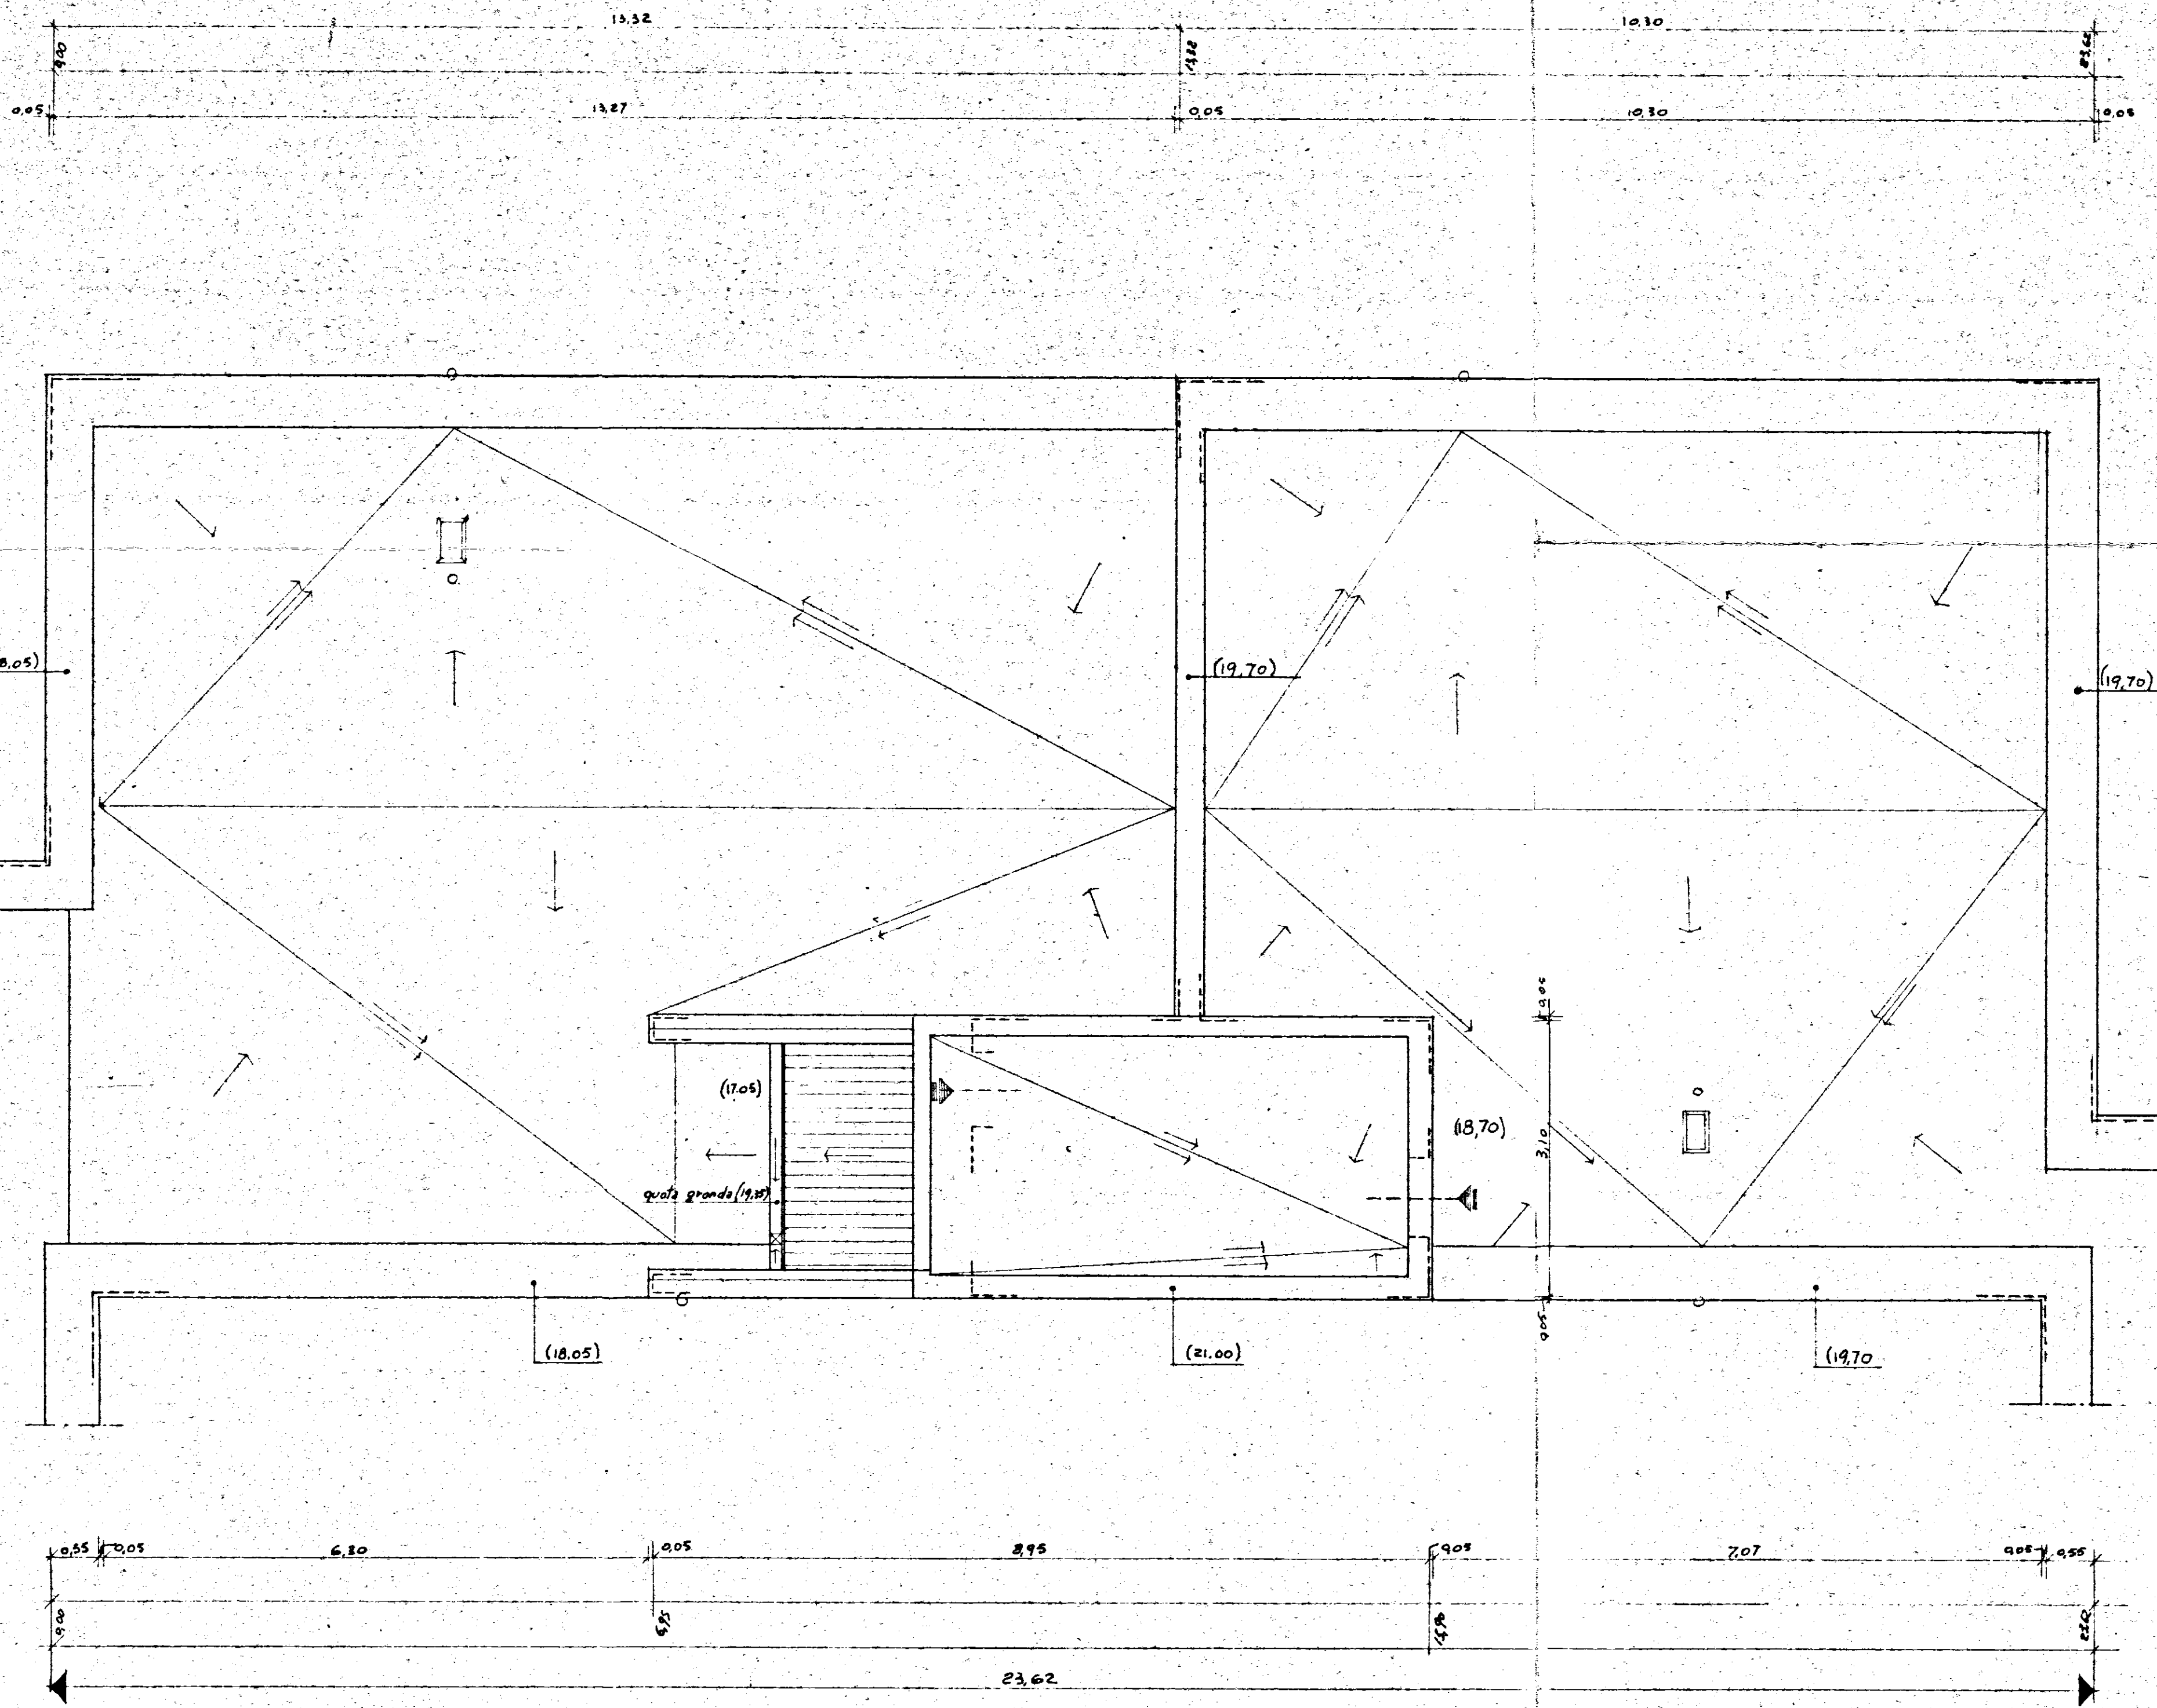

GESTIONE INA CASA 2° SETTENNIO	GRUPPO ARCH. SPACCARELLI - A. BACCIN - BRUNO - DONI - C. BACCIN	DIS. N° 6674
case in LEGGE MESAPICO	nucleo 1° edificio A n. 3-4	TAV. 3° SERIE 24 L
STAZIONE APP. I.A.C.P. BRINDISI	PIANTA DELLE COPERTURE RAPPA 1:50	ROMA 27 giugno 1959