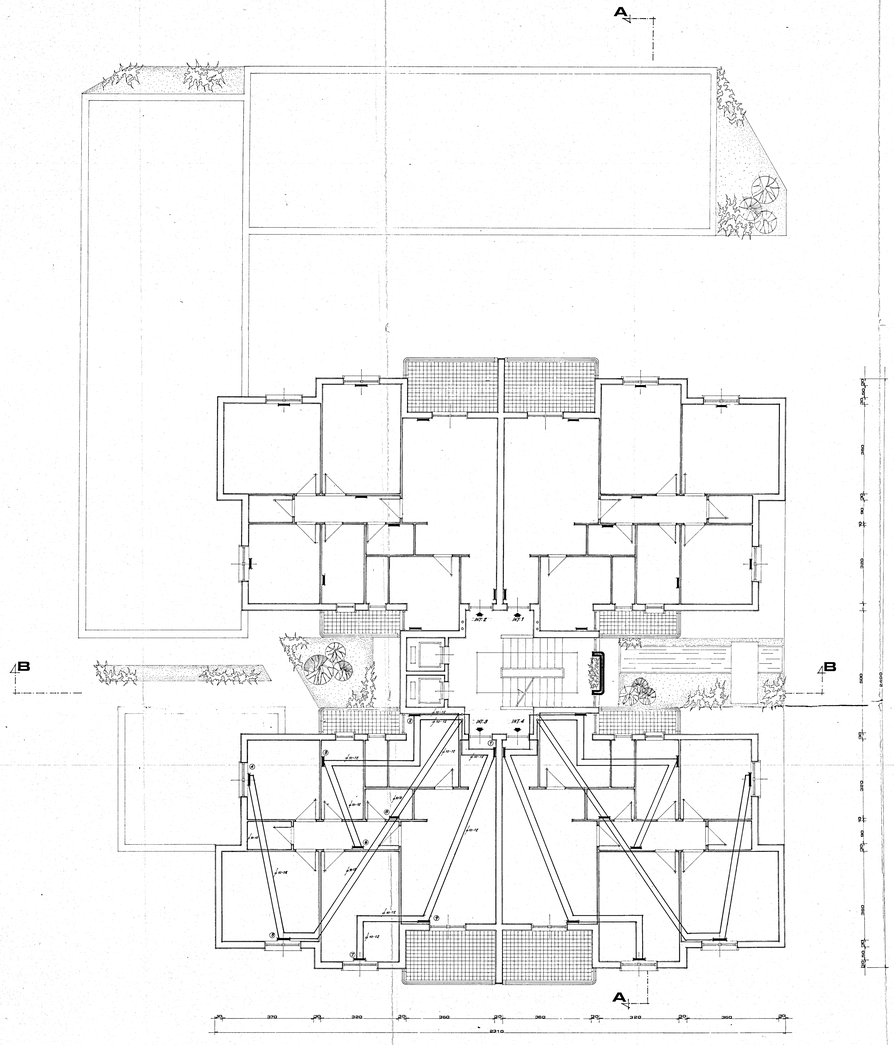

DISTRIBUZIONE ORIZZONTALE
PIANO TIPO - LOTTO 27

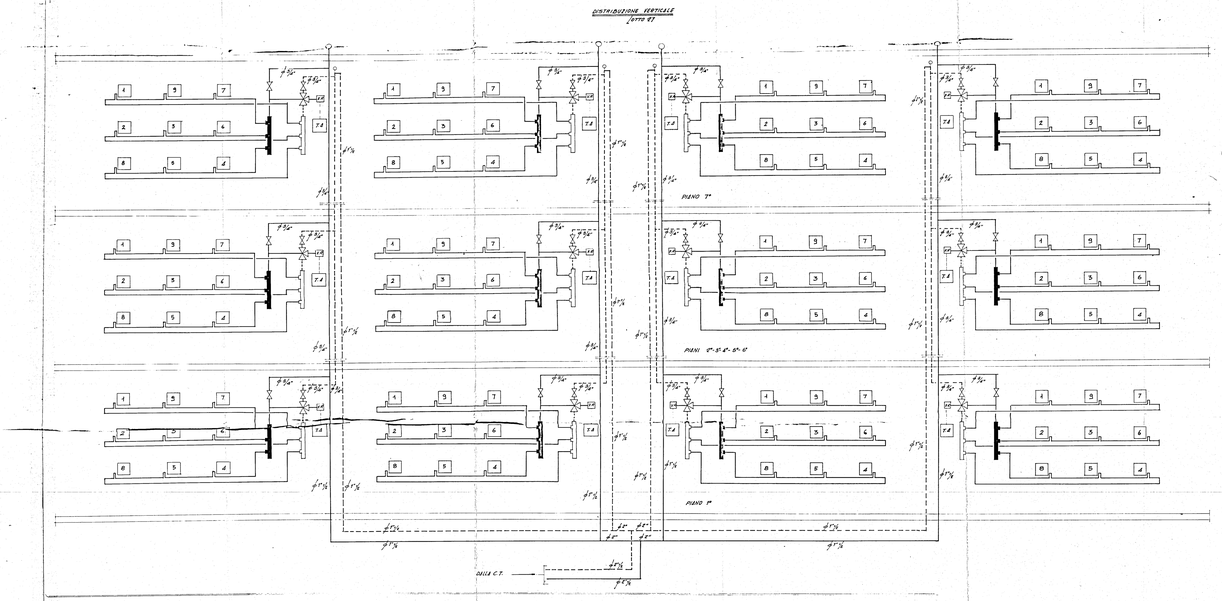

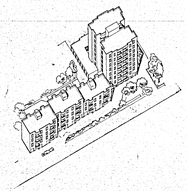

I.A.C.P.
brindisi

Aspetto consortivi per la realizzazione di edifici residenziali nel comune di Ostuni nel nucleo ex del piano di zona "B3"
leggi 27-28-29-30
legge n. 457 del 5-8-1978
delibera n. 867 del 5-5-1981

TAV. C 7

SCHEMA DISTRIBUTIVO VERTICALE ED ORIZZONTALE LOTTO 27

scala 1:50

agg.

data
aprile 1982

il progettista
franco sukar architetto

il committente
de.ge.co. s.r.l.