

10.00 TERRAZZA


11.00 ATTICO

12.00 5° PIANO

13.00 4° PIANO

14.00 3° PIANO

15.00 PIANO TERRA

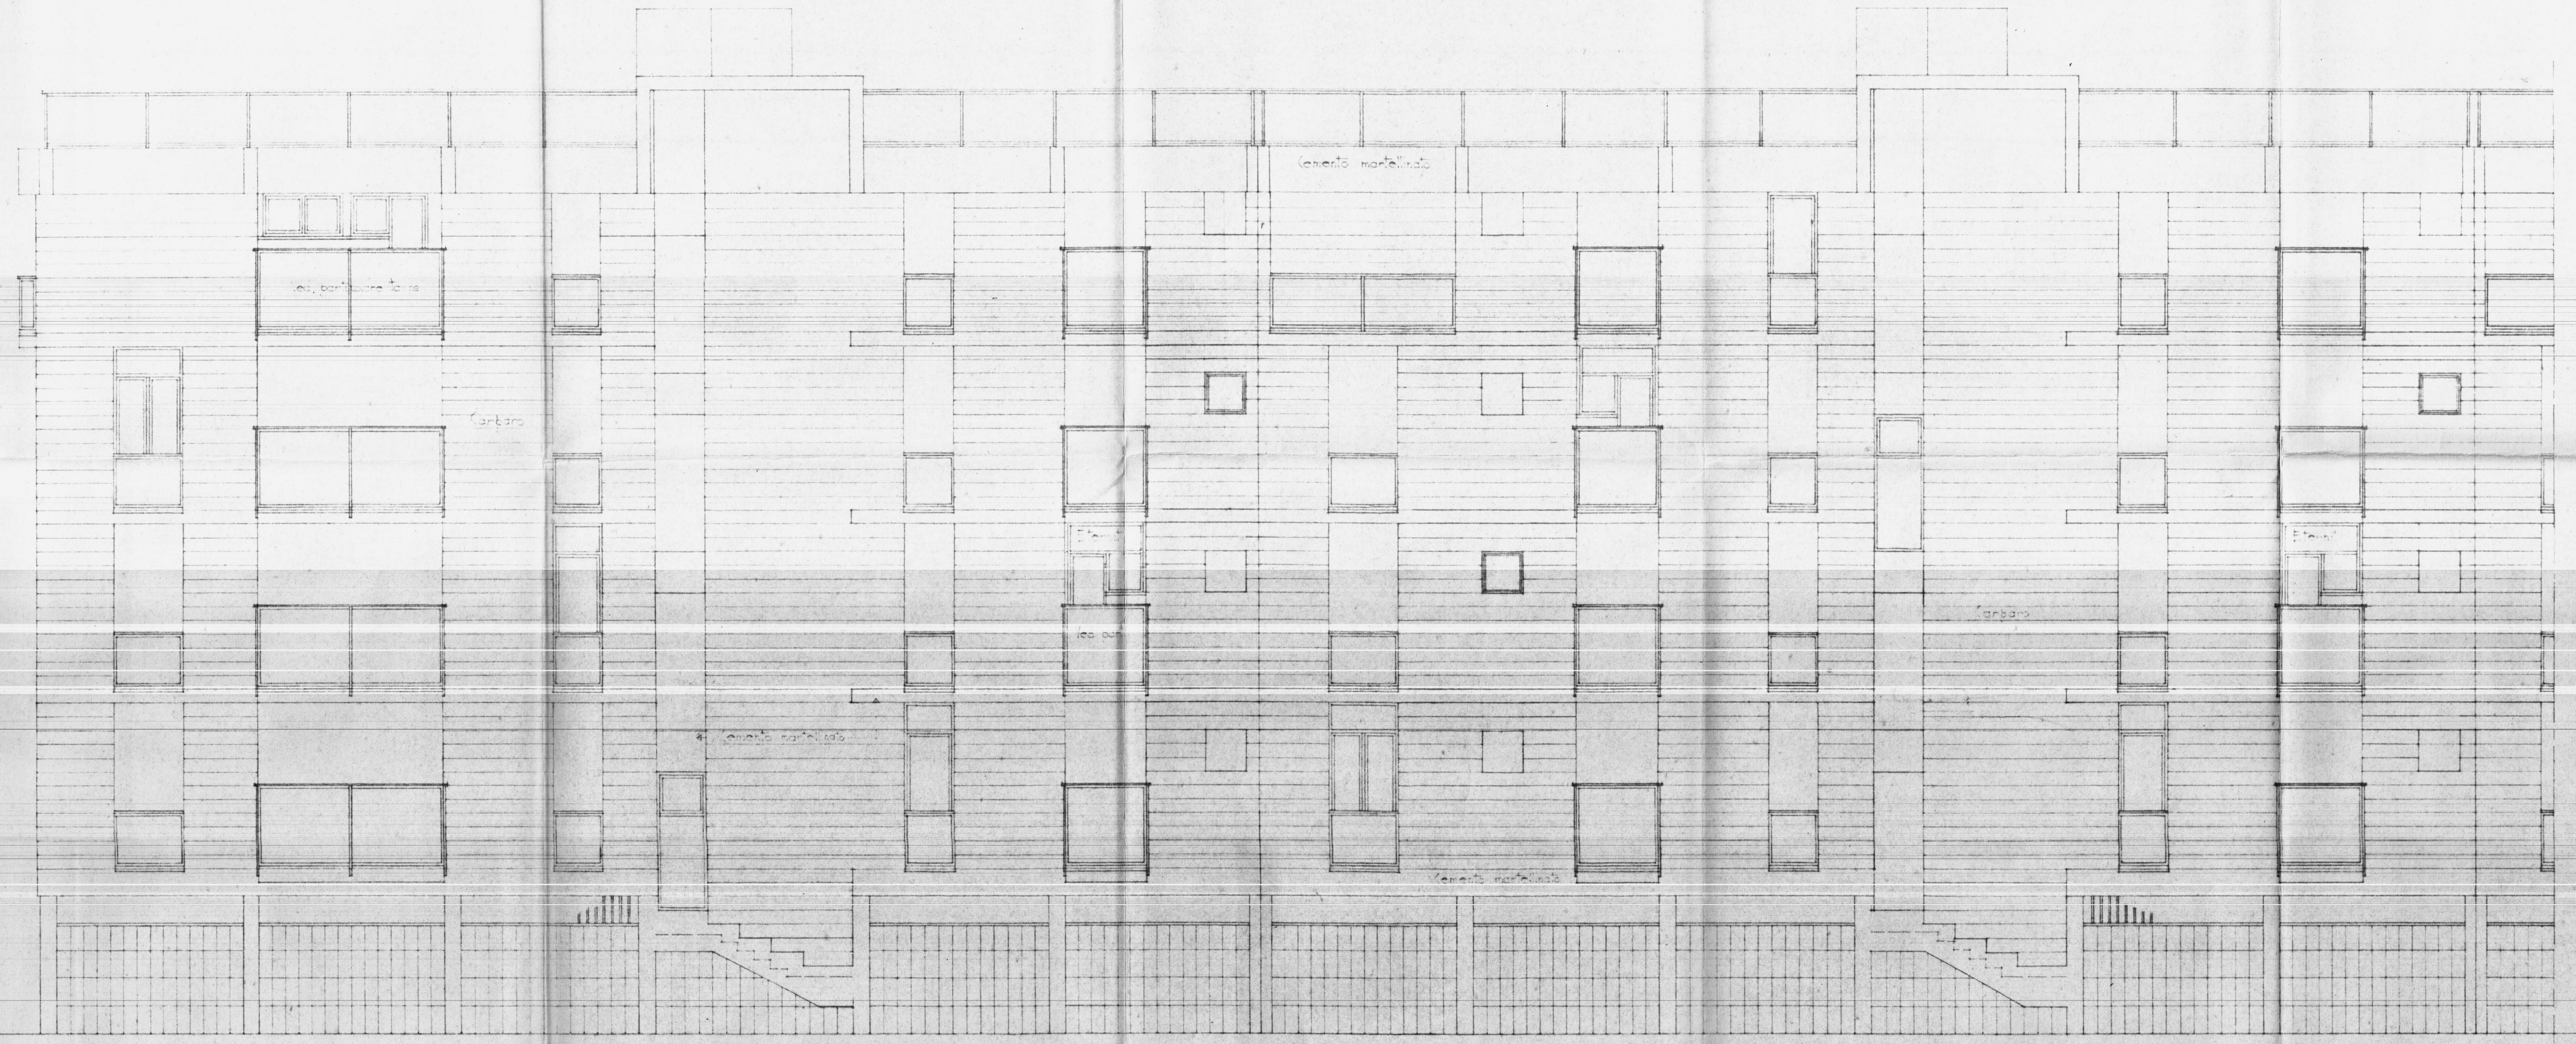

VENERE
PROSPETTO C-D
ARCH. C. AMMONIO
ING. F. COZZI
1934