


GETTONE CALE PER LAVORATORI FRANCAVILLA F. 9/16977-9/16978 UTEMIZIONE L/TERNE

Scala 1:500

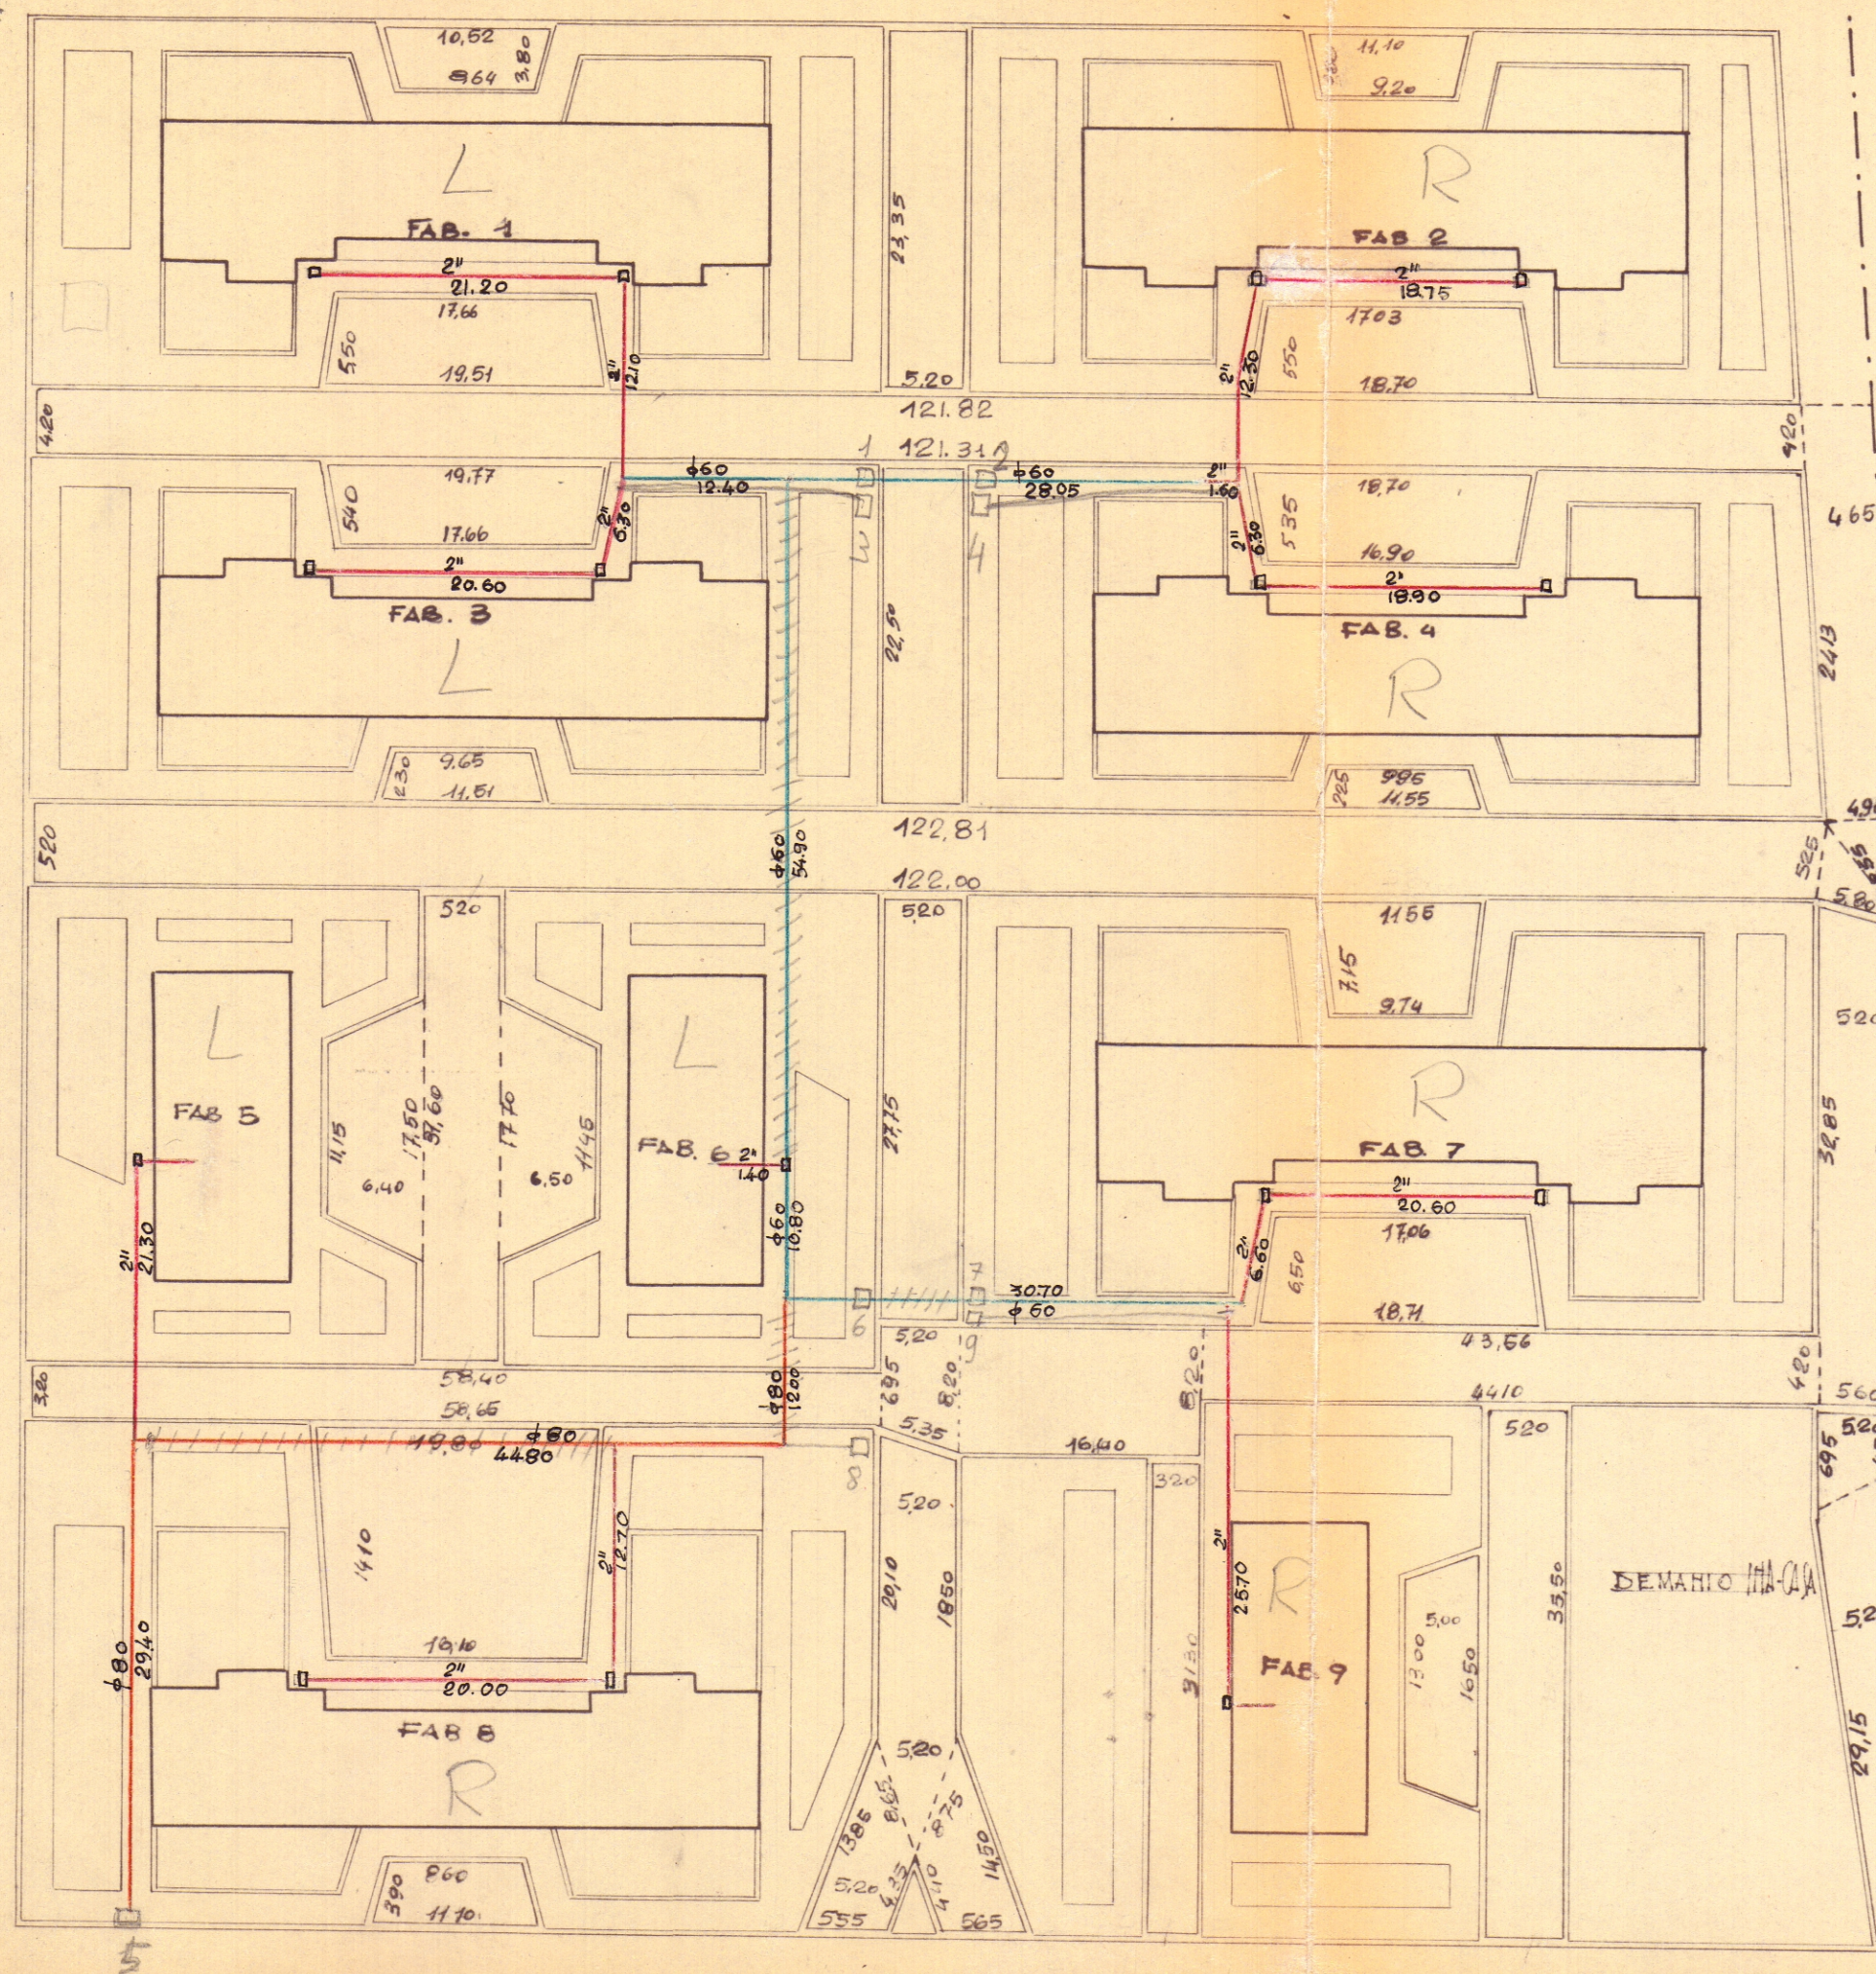

- TAPPETINO BITUMATO-
- TUBO. FER. CEM. $\phi 60$ 80
- " " $\phi 80$ 60
- TUBO-FER. ZIN. 2"

