32

**SUPERFICIE UTILE ALLOGGIO TIPO**

| | | |
|---|---|---|
| - SOGGIORNO | mq | 15.82 |
| - CUCINA-PRANZO | mq | 15.03 |
| - CAMERA LETTO MATR. | mq | 13.76 |
| - CAMERA LETTO GRANDE | mq | 16.97 |
| - CAMERA LETTO MEDIA | mq | 12.18 |
| - CAMERA LETTO MEDIA | mq | 11.86 |
| - INGRESSO, DISIMPEGNI E INCREMENTI | mq | 22.67 |
| - BAGNO | mq | 4.04 |
| - SUPERFICIE TOTALE | mq | 112.33 |
| - SUPERFICIE CANTINA | mq | 6.12 |

COMMISSIONE EDILIZIA
BRINDISI
18 AGO. 1971
PARERE FAVOREVOLE

L'INGEGNERE CAPO
(Dr. Ing. Vincenzo Valentini)

IL SINDACO
(dr. Francesco Anna)

In esenzione di tasse e bollo
art. 33 legge 14-2-1963, n. 60

| | | |
|---|---|---|
| GESTIONE CASE LAVORATORI<br>(legge 14-2-1963) | Intervento Nº 1312 | stazione appaltante<br>I. A. C. P. |
| QUARTIERE S.ELIA BRINDISI | | data 2.8.1971<br>agg<br>agg<br>agg<br>**1** |
| **LOTTO A$_1$ - EDIFICIO A<br>PIANTE** | | archivio |

| | | | | | |
|---|---|---|---|---|---|
| EDILIZIA | Ing.O.Angelini | | STRUTTURE-C | Ing.F. Piro | note |
| EDILIZIA | Ing.M.Bolognese | | IMPIANTI | Ing.P.Fabretti | |
| EDILIZIA | Ing.U.Lonocè | | PROGRAMMAZ | Ing.A.Maldari | |
| EDILIZIA | Ing.I.Perretti | I. Perretti | PROGRAMMAZ | Ing. L. Potì | |
| EDILIZIA | Ing.L.Potì | | PROGRAMMAZ | Ing.E.Romanazzi | |
| EDILIZIA | Ar.F.Pignatelli | | COORDINATORE | Ing.A.Maldari | |
| EDILIZIA | Ar.G.Pinto | | DIREZIONE LL | I. A. C. P. | controllo / visto |
| STRUTTURE-C | Ing.F.D'Alonzo | | | | |

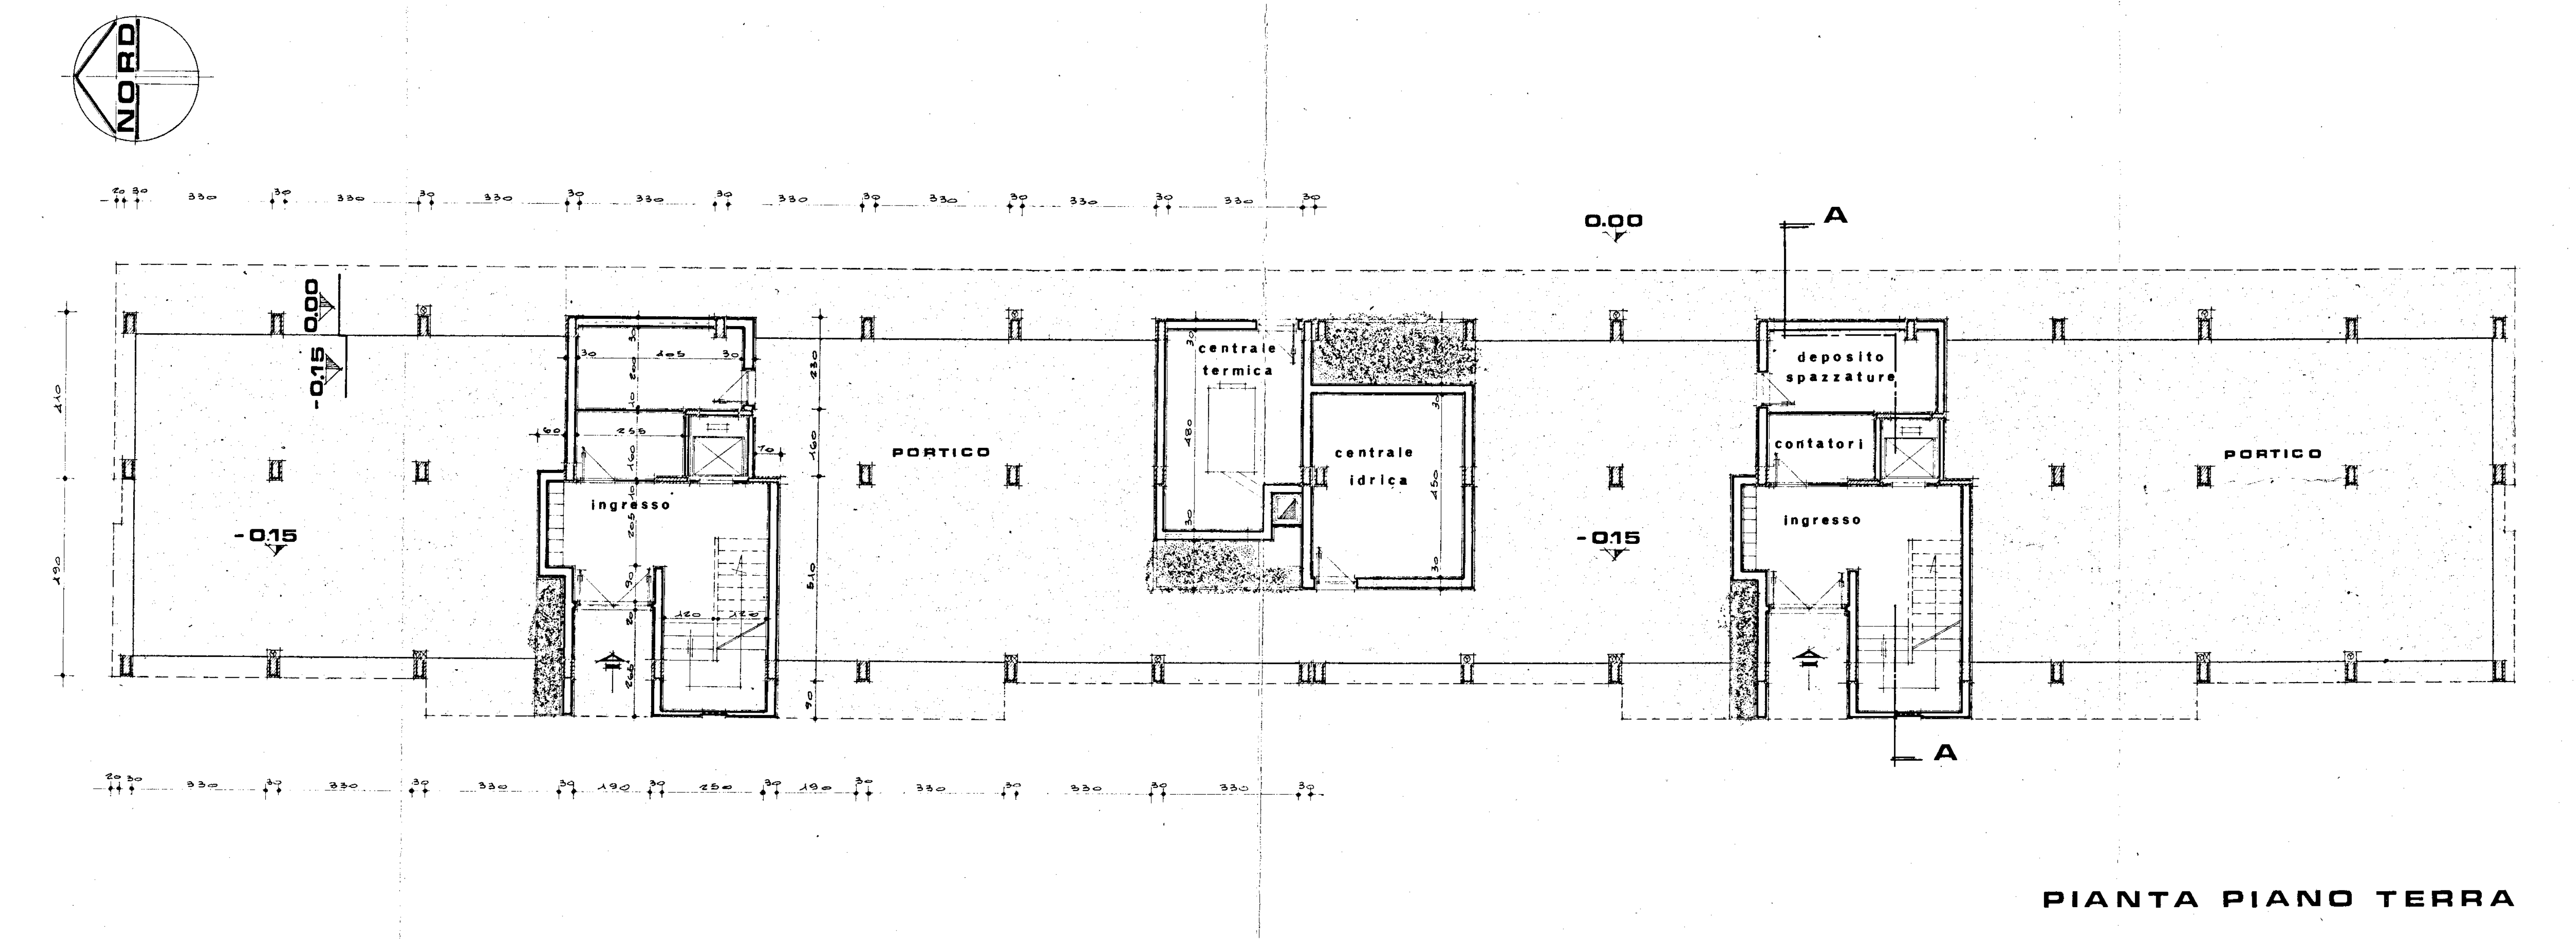

NORD
0.00
-0.15
A
PORTICO
centrale termica
centrale idrica
deposito spazzature
contatori
ingresso
PORTICO
-0.15
-0.15
A

PIANTA PIANO TERRA

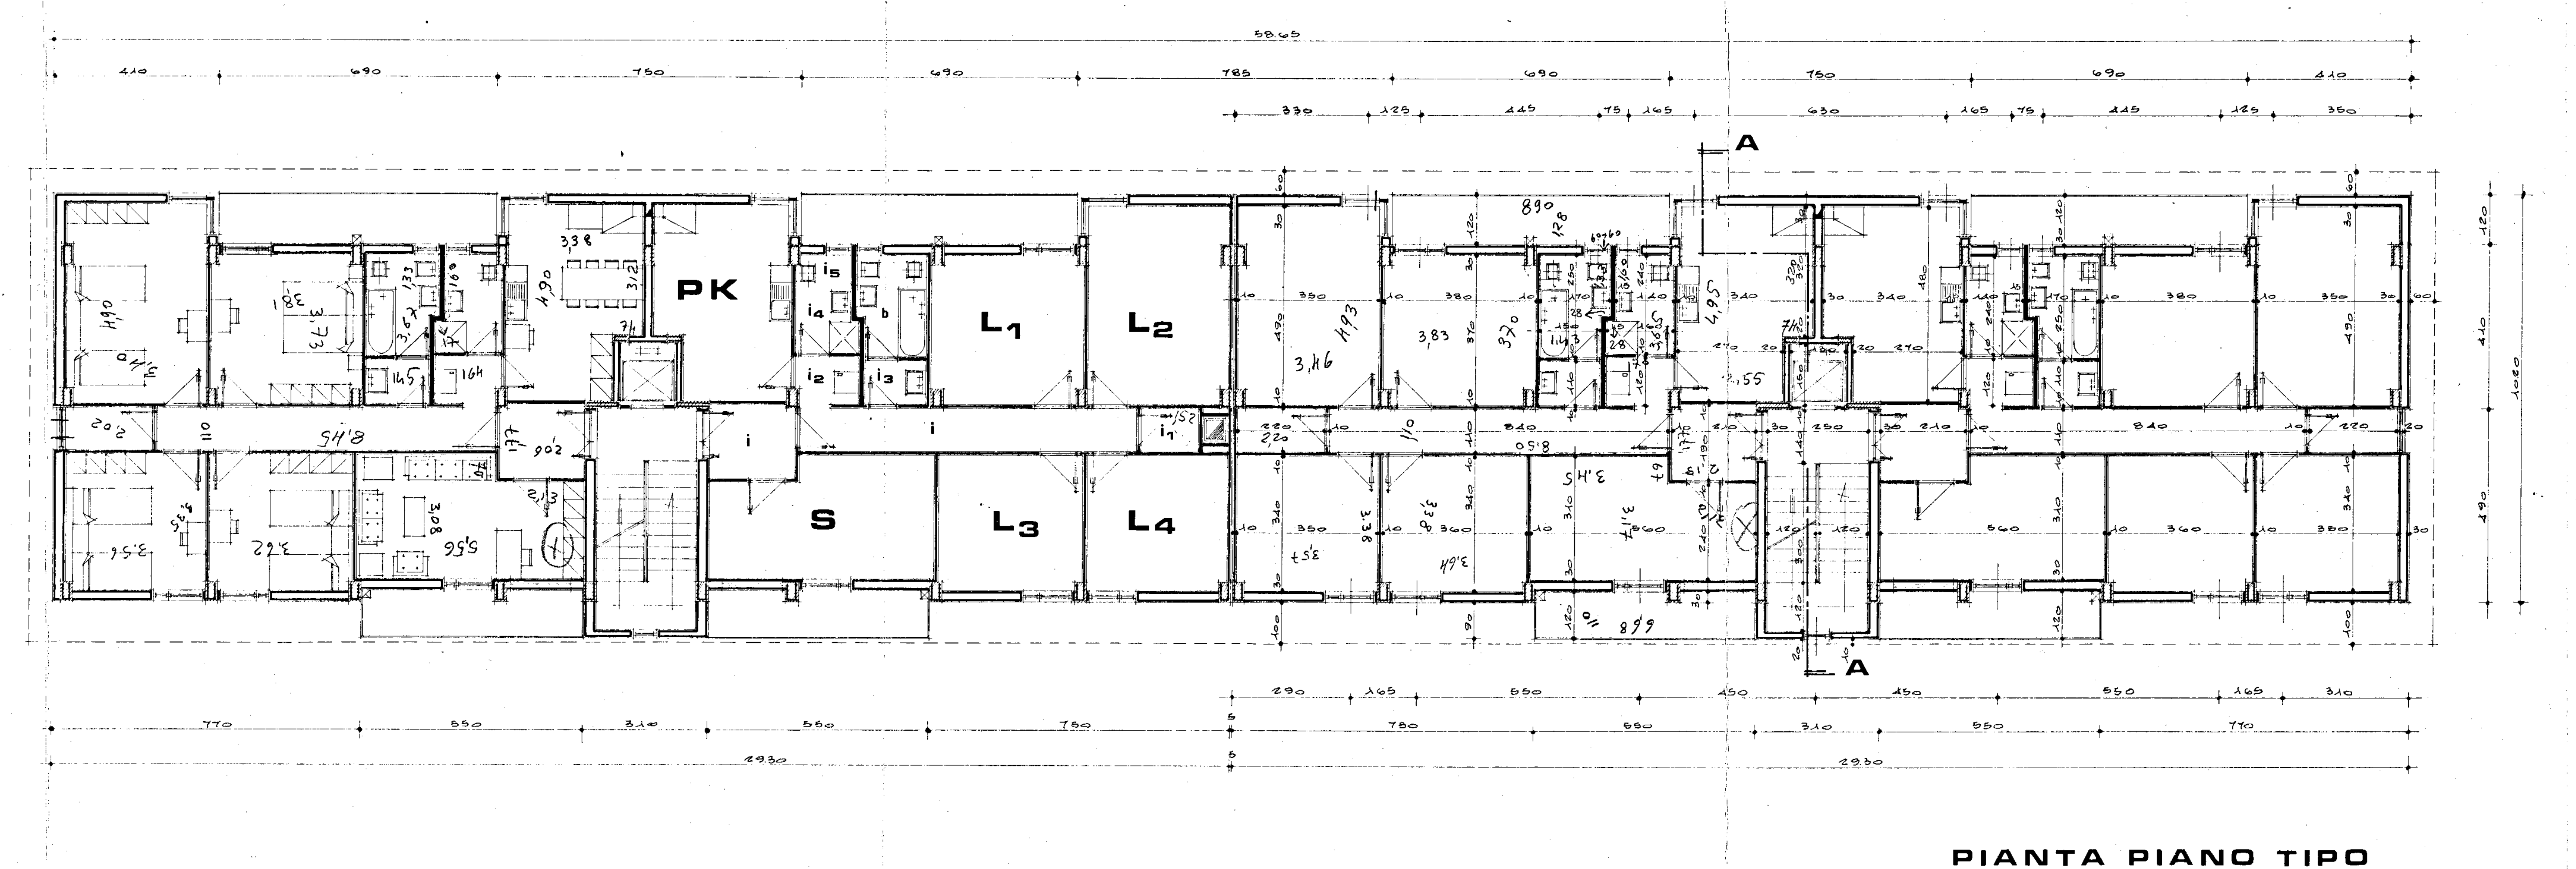

A
PK
L1
L2
S
L3
L4
A

PIANTA PIANO TIPO

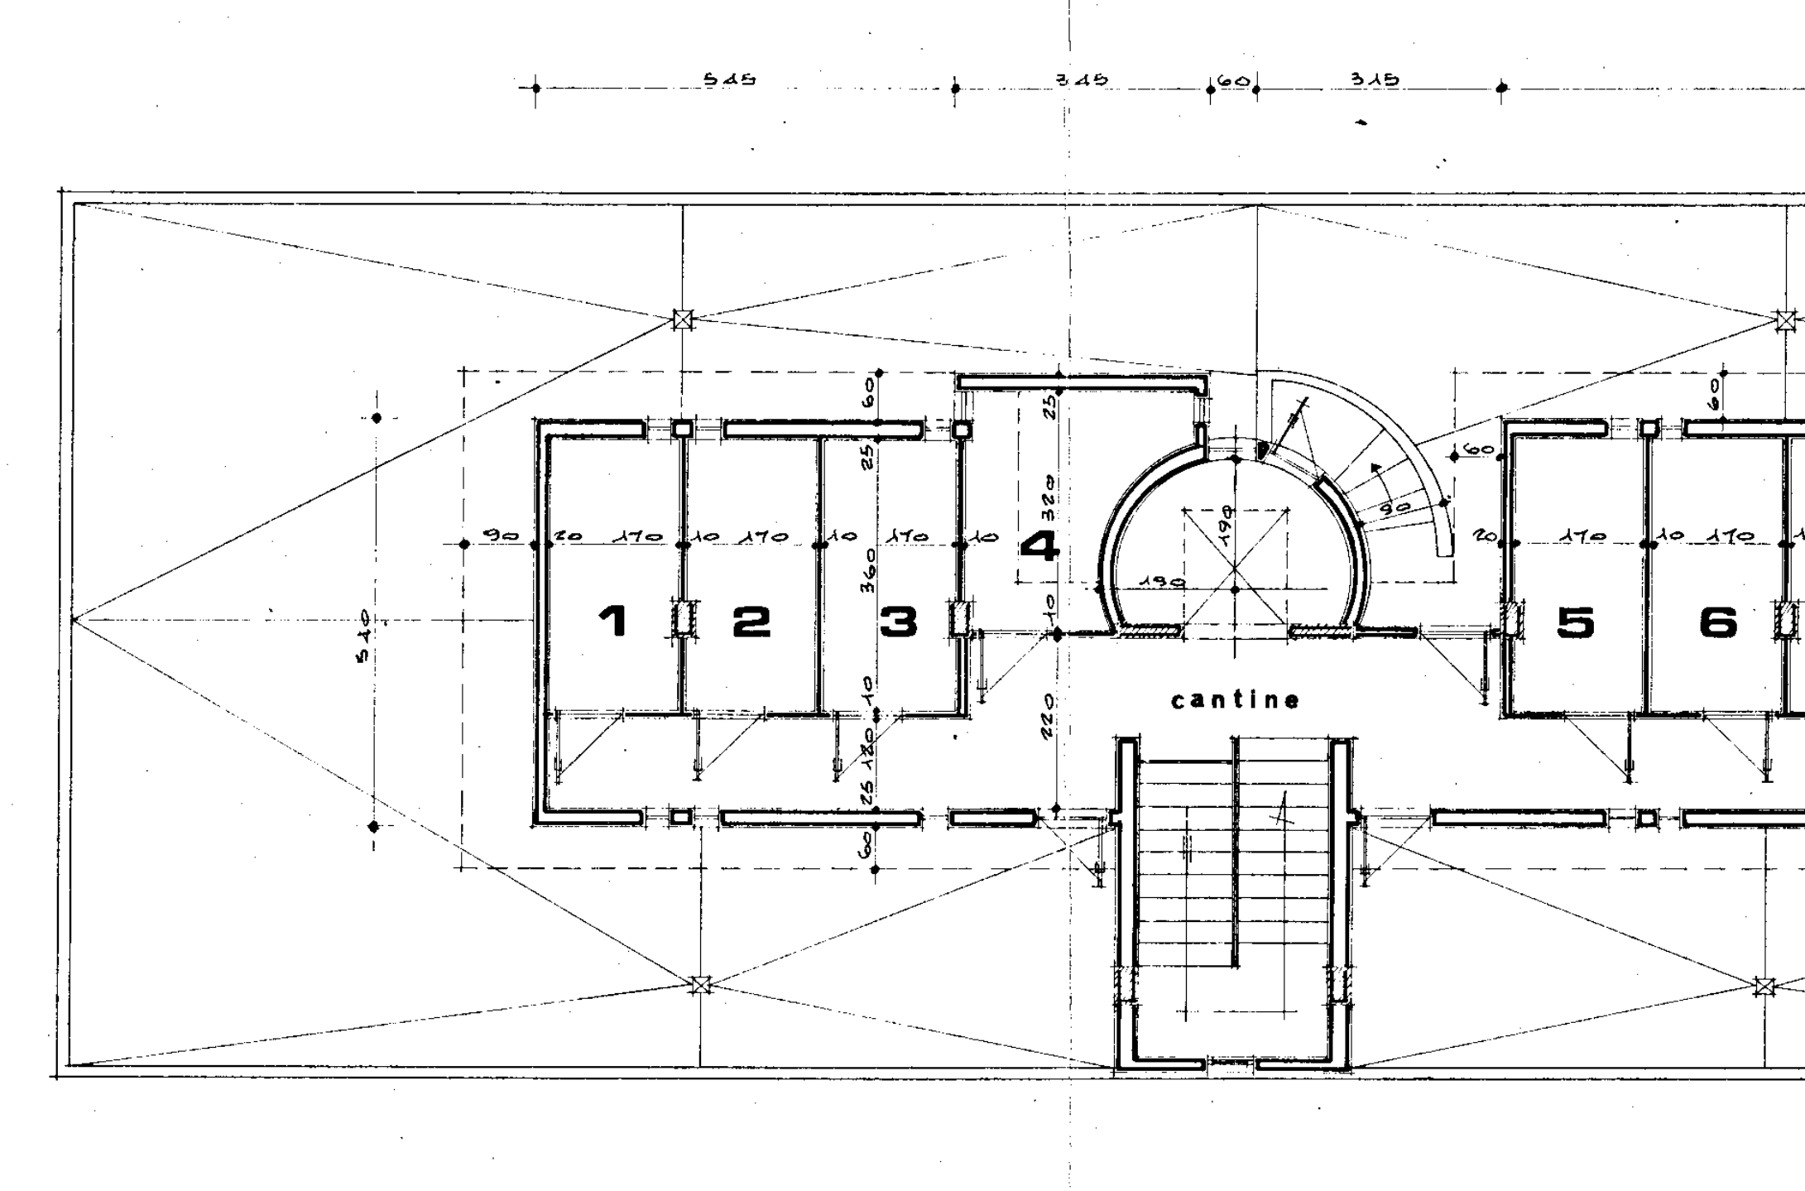

A
1
2
3
4
5
6
7
8
9
10
10
9
8
7
6
5
4
3
2
1
cantine
cantine
A

PIANTA PIANO CANTINE

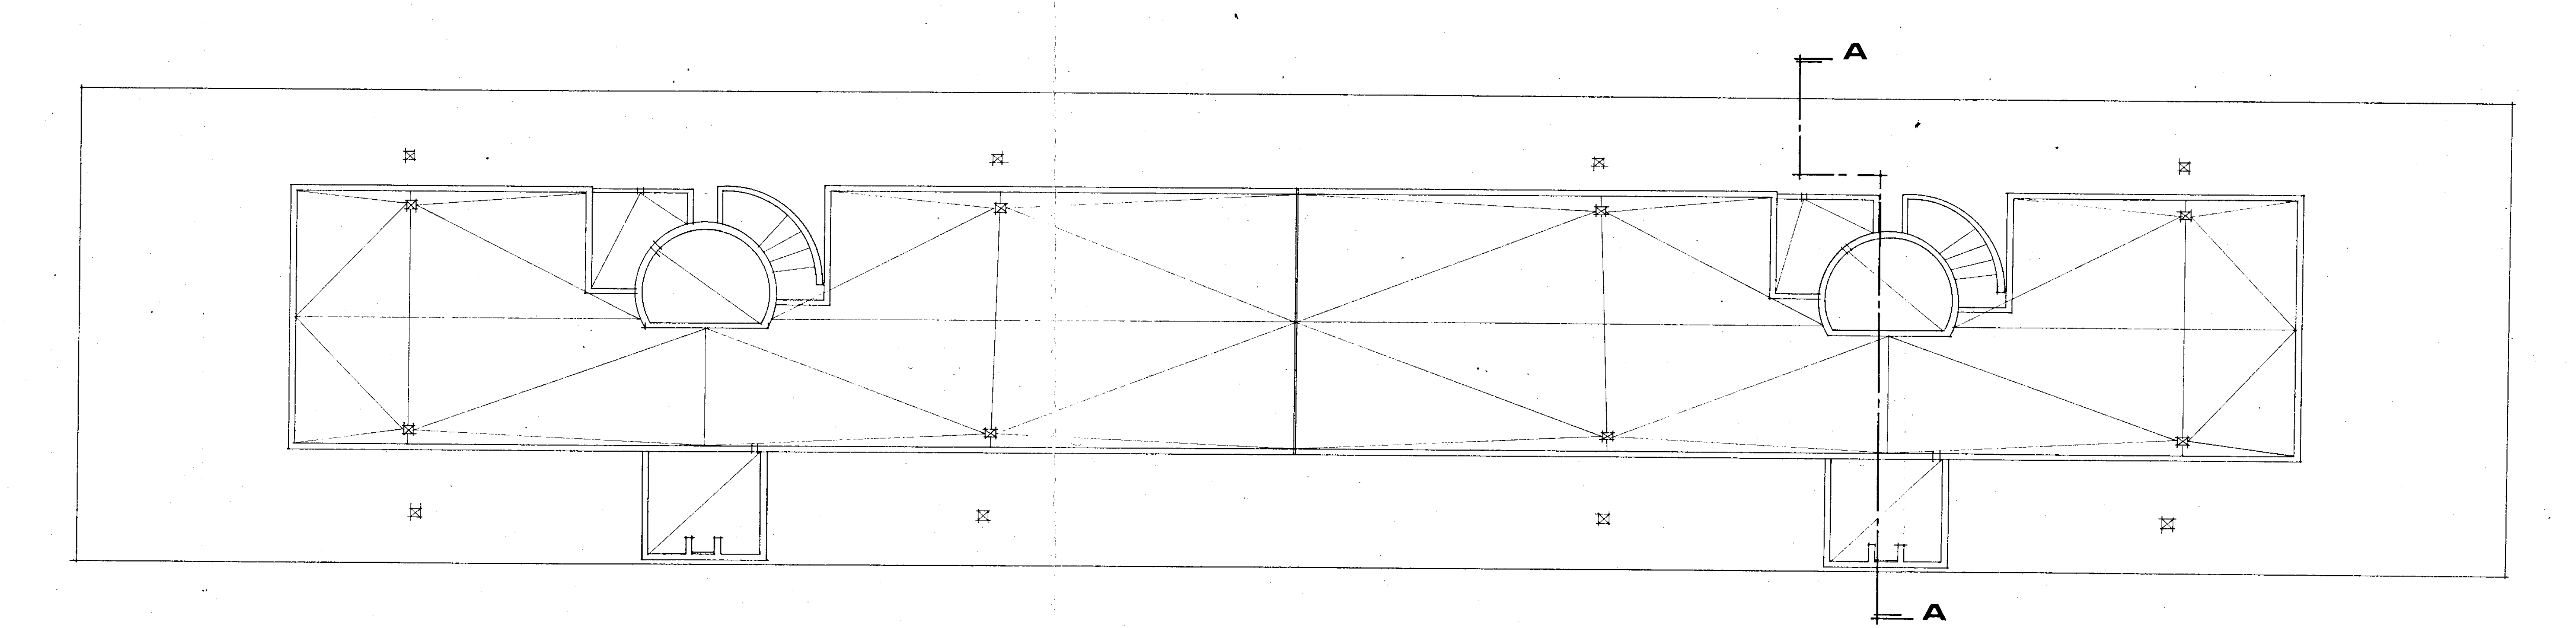

PIANTA COPERTURE