ISTITUTO AUTONOMO CASE POPOLARI
PER LA PROVINCIA DI BRINDISI

CASE PER LAVORATORI (GESCAL) E CASE PER LAVORATORI AGRICOLI DIPENDENTI IN CEGLIE M.

PLANIMETRIA GENERALE

COLLETTORI FOGNANTI DI PROSSIMA COSTRUZIONE CON INDICAZIONE DELLA PROFONDITÀ DEI POZZETTI DAL PIANO ATTUALE DI STRADA

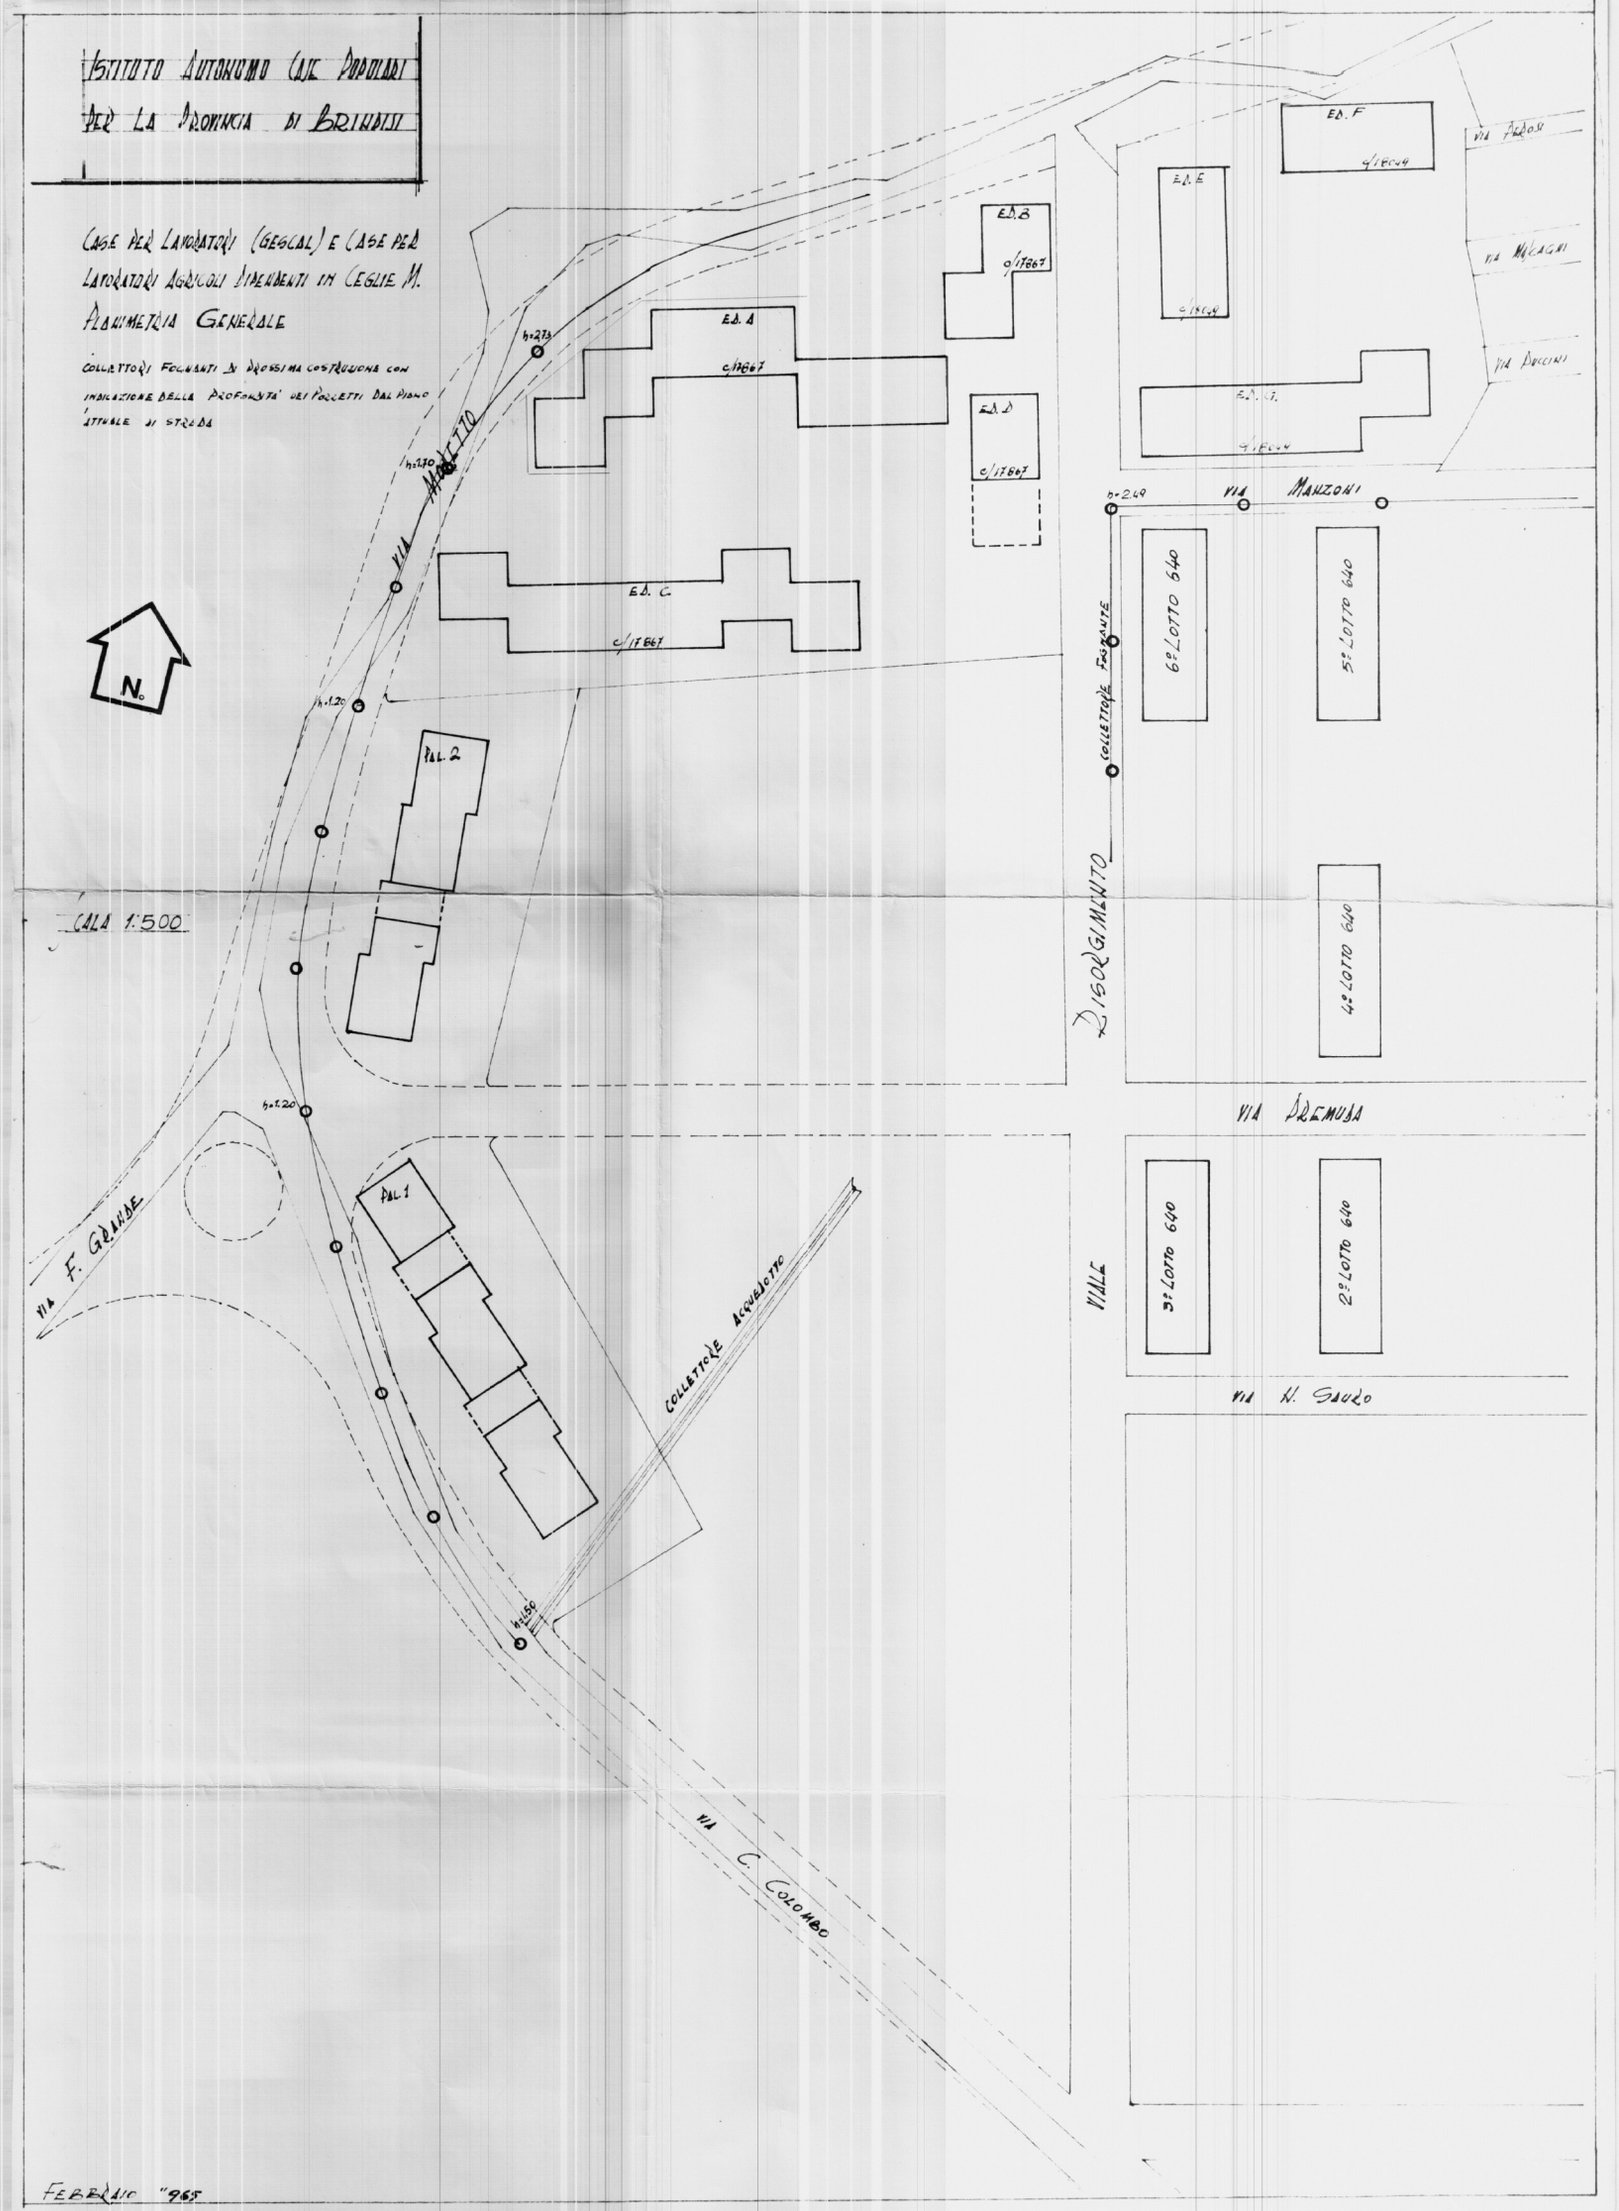

FEBBRAIO 1965