


APPROVATO DALLA COMMISSIONE EDILIZIA COMUNALE
IN DATA 10 MAG. 1984
Per copia autentica
20 GIU. 1984
Il Direttore Generale
Ing. G. G. G.


IL COORDINATORE
DEI SERVIZI NUOVE COSTRUZIONI
(Dott. Arch. Pietro ORESTA)
IL PRESIDENTE
(Maurizio Nardis)
M. Nardis

**istituto autonomo
case popolari**
— brindisi —

legge 5-8-1978 n. 457 III° biennio 1982-83 COMPLET.	10
programma intervento n. 008-101-1	
codice 3/67400801	
progetto per la costruzione di alloggi popolari in FRANCAVILLA Fnd	ufficio progettazione I. S. C. P. brindisi
lotto comparto 8 piano di zona 167	
alloggi n. 60 da mq. 81	scala 1:500
SEZIONI	

 

SEZIONE X - X

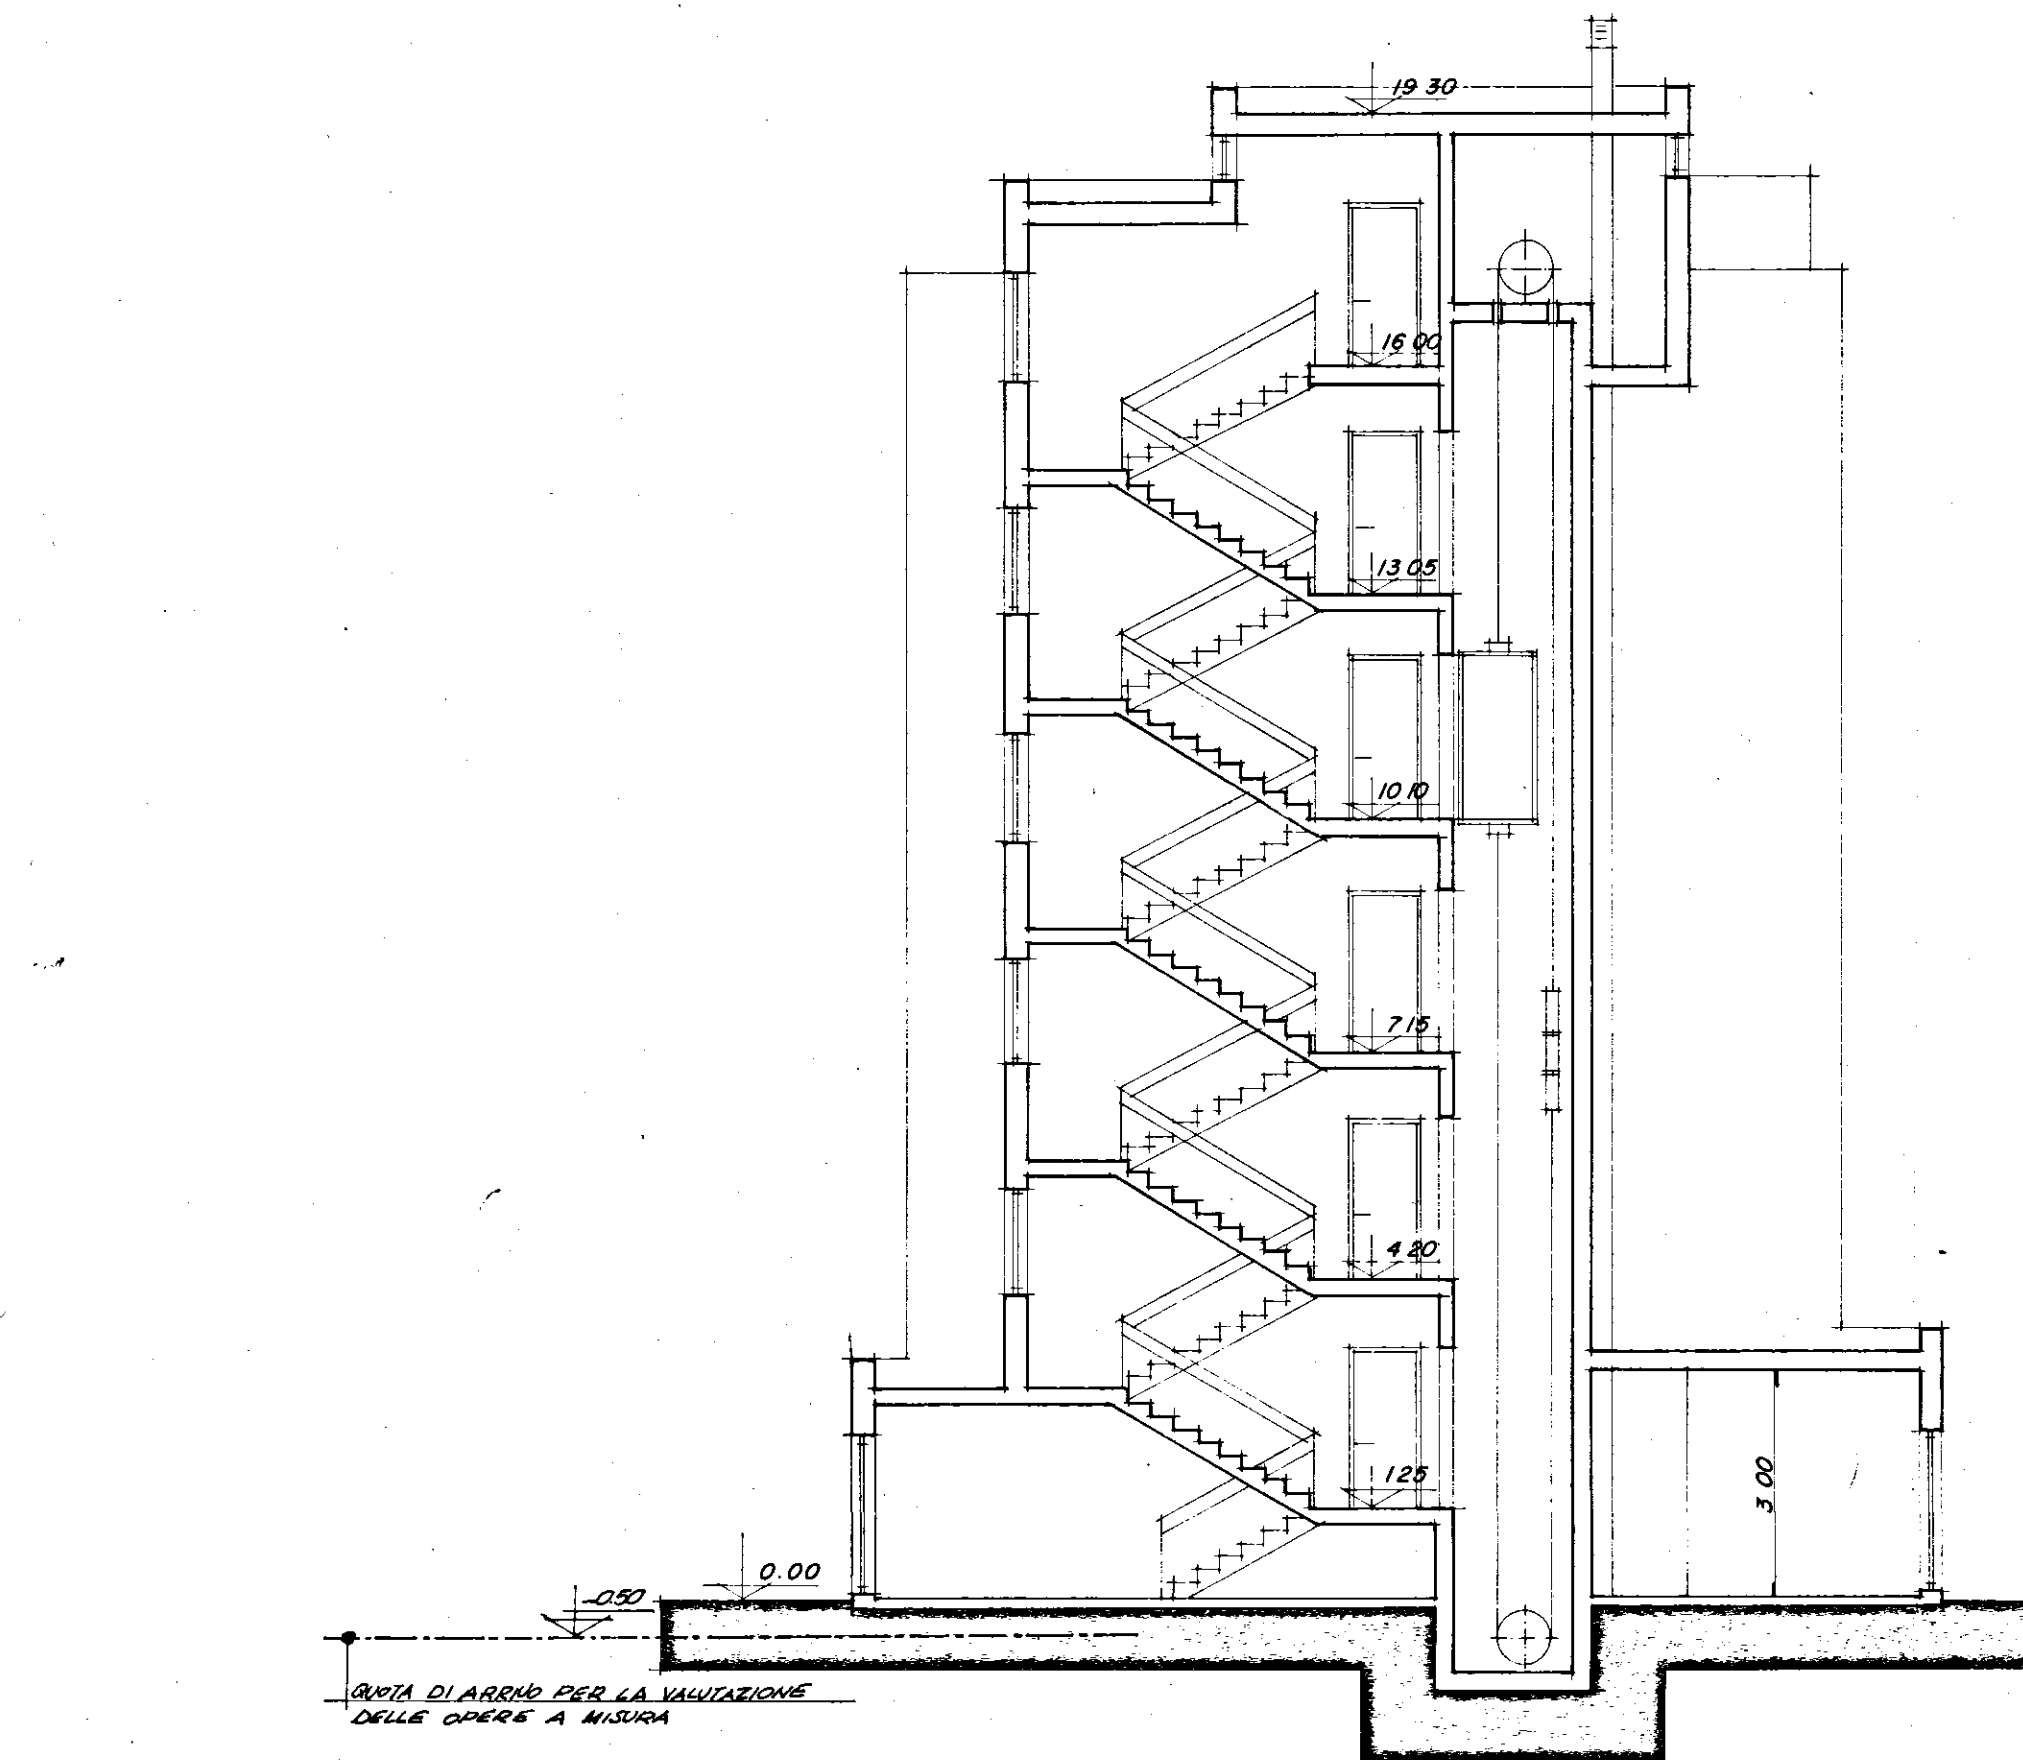

SEZIONE Y - Y