



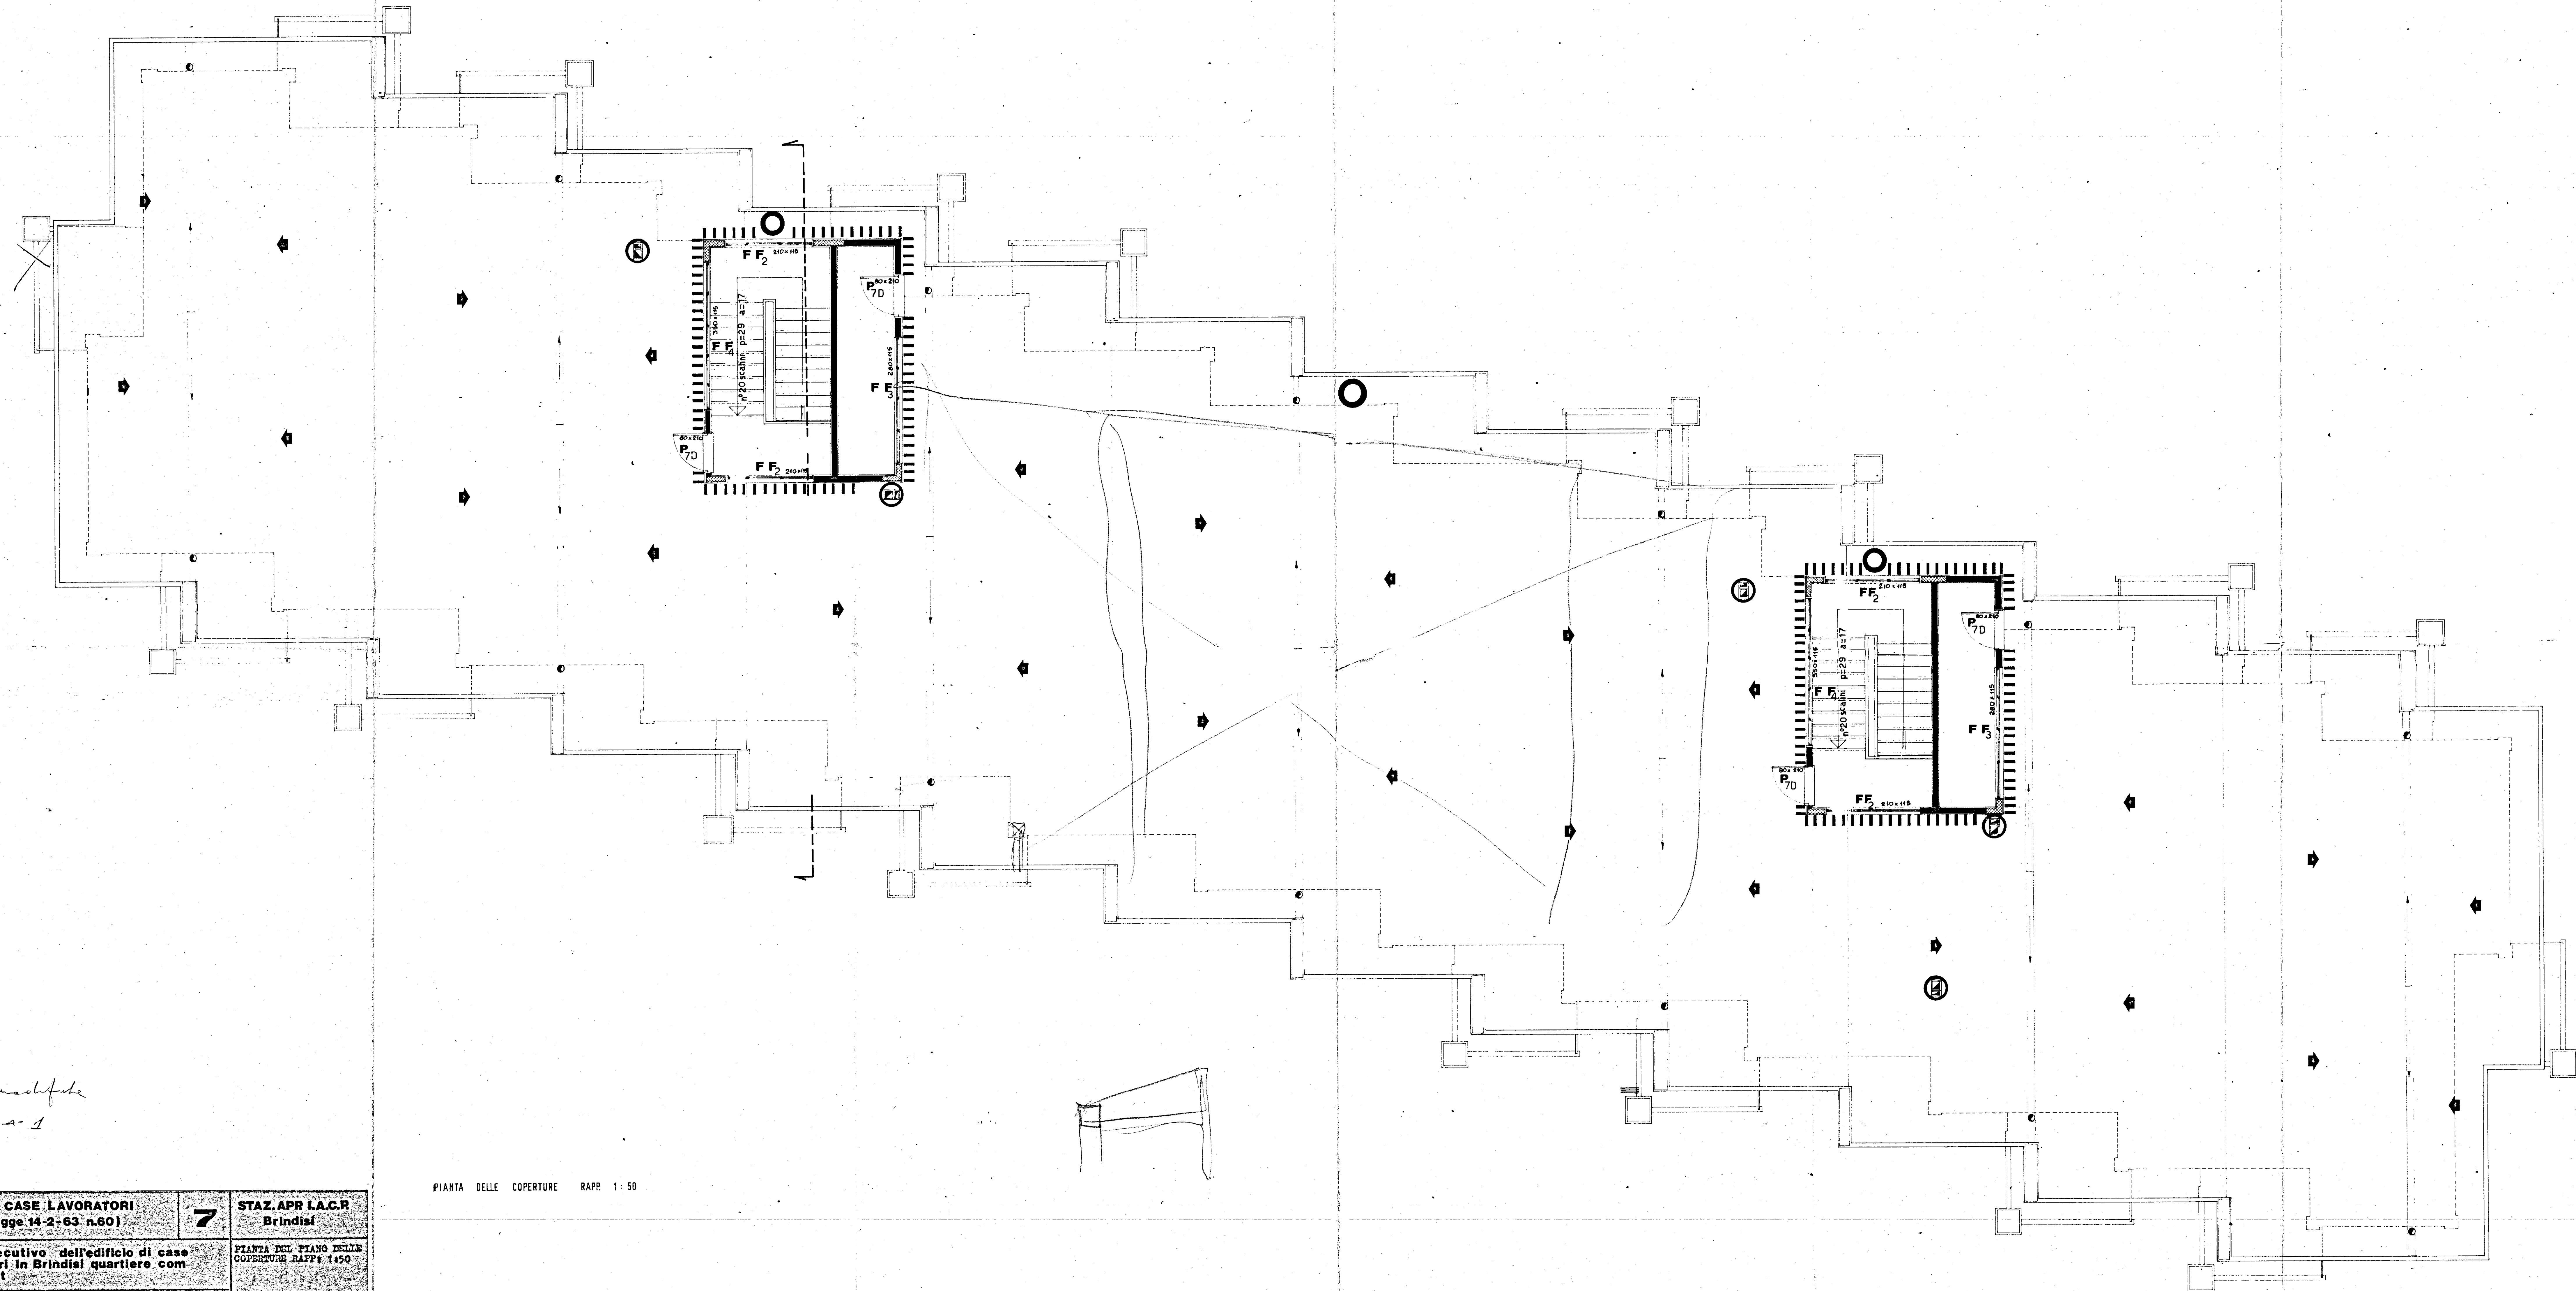

Veri. maschile
T.V. n. 1

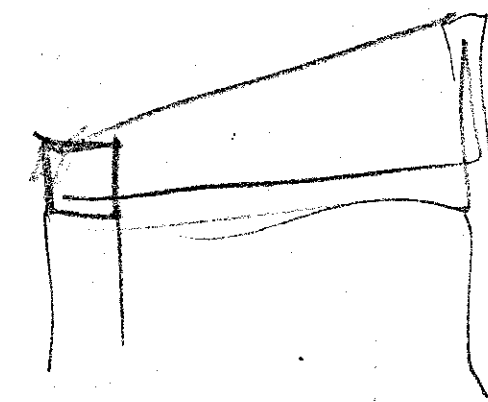

PIANTA DELLE COPERTURE RAPP. 1:50

GESTIONE CASE LAVORATORI (legge 14-2-63 n.60)	7 STAZ. APR. I.A.C.R. Brindisi
progetto esecutivo dell'edificio di case per lavoratori in Brindisi quartiere comenda-ovest	PIANTA DEL PIANO DELLE COPERTURE RAPP. 1:50
progettista: dott. arch. concetto santuccio collaboratore: dott. arch. ferdinando d'agostino	<i>del cantiere</i> data 30-10-1969