
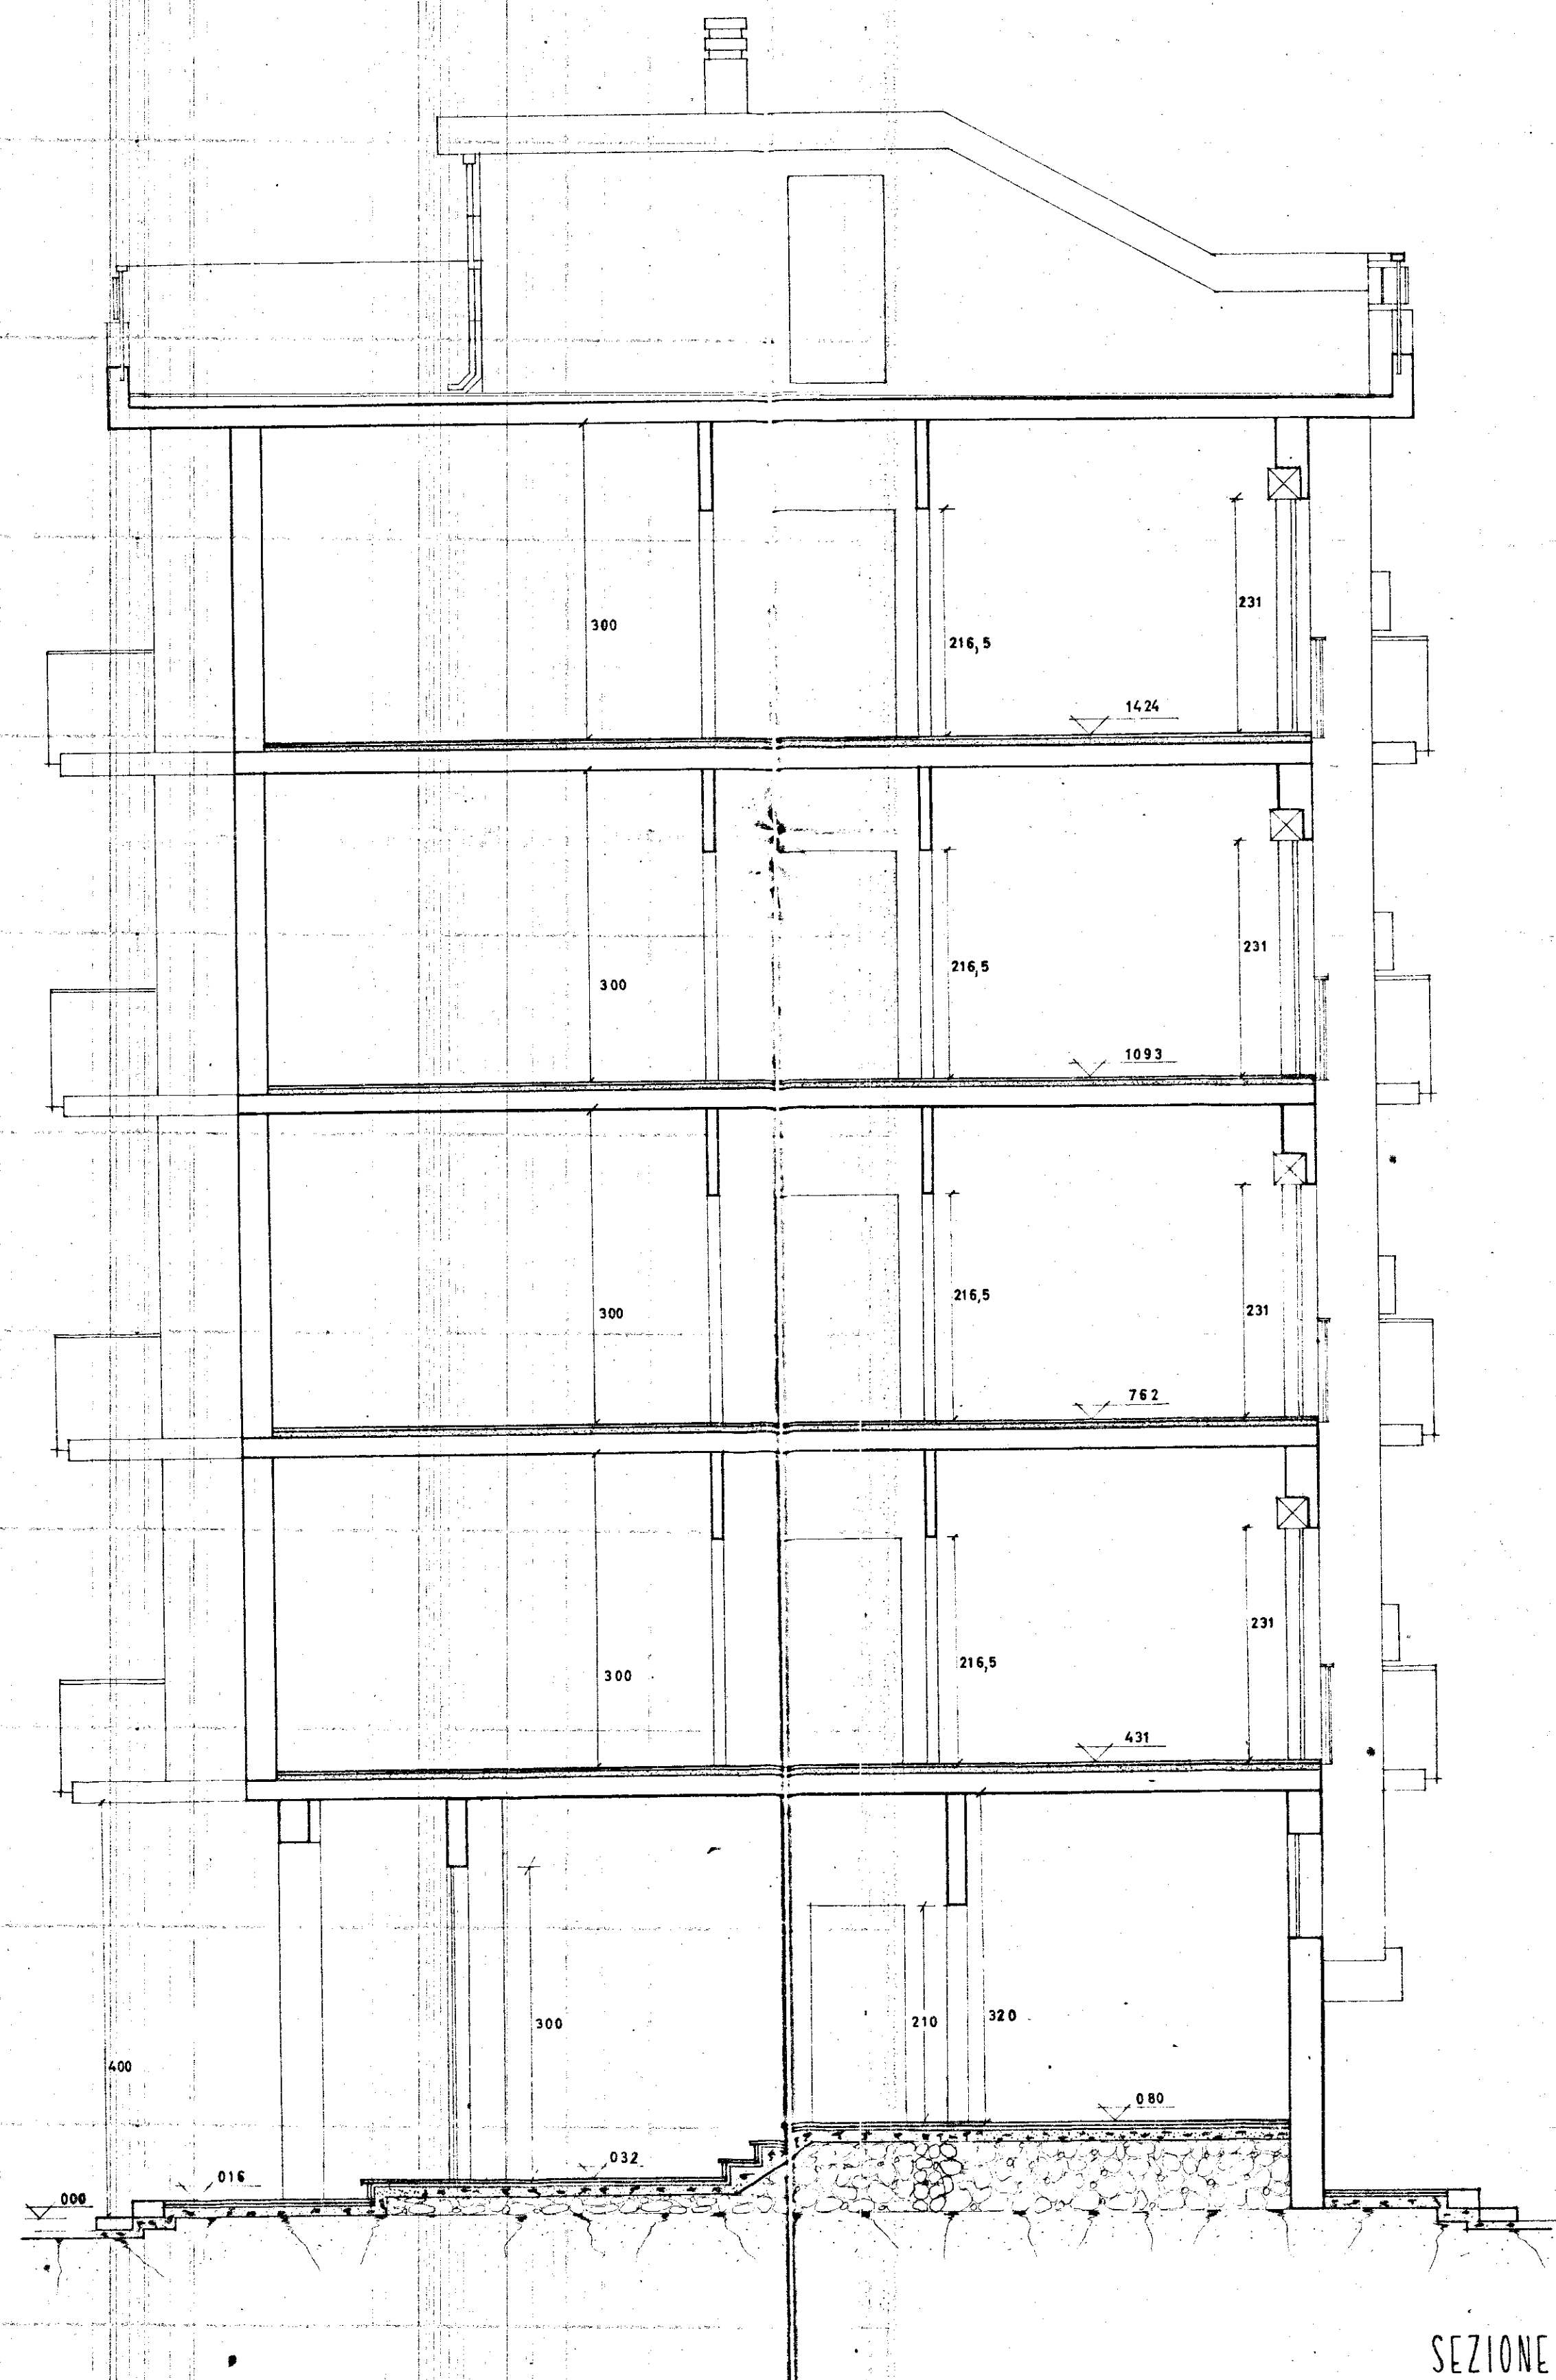
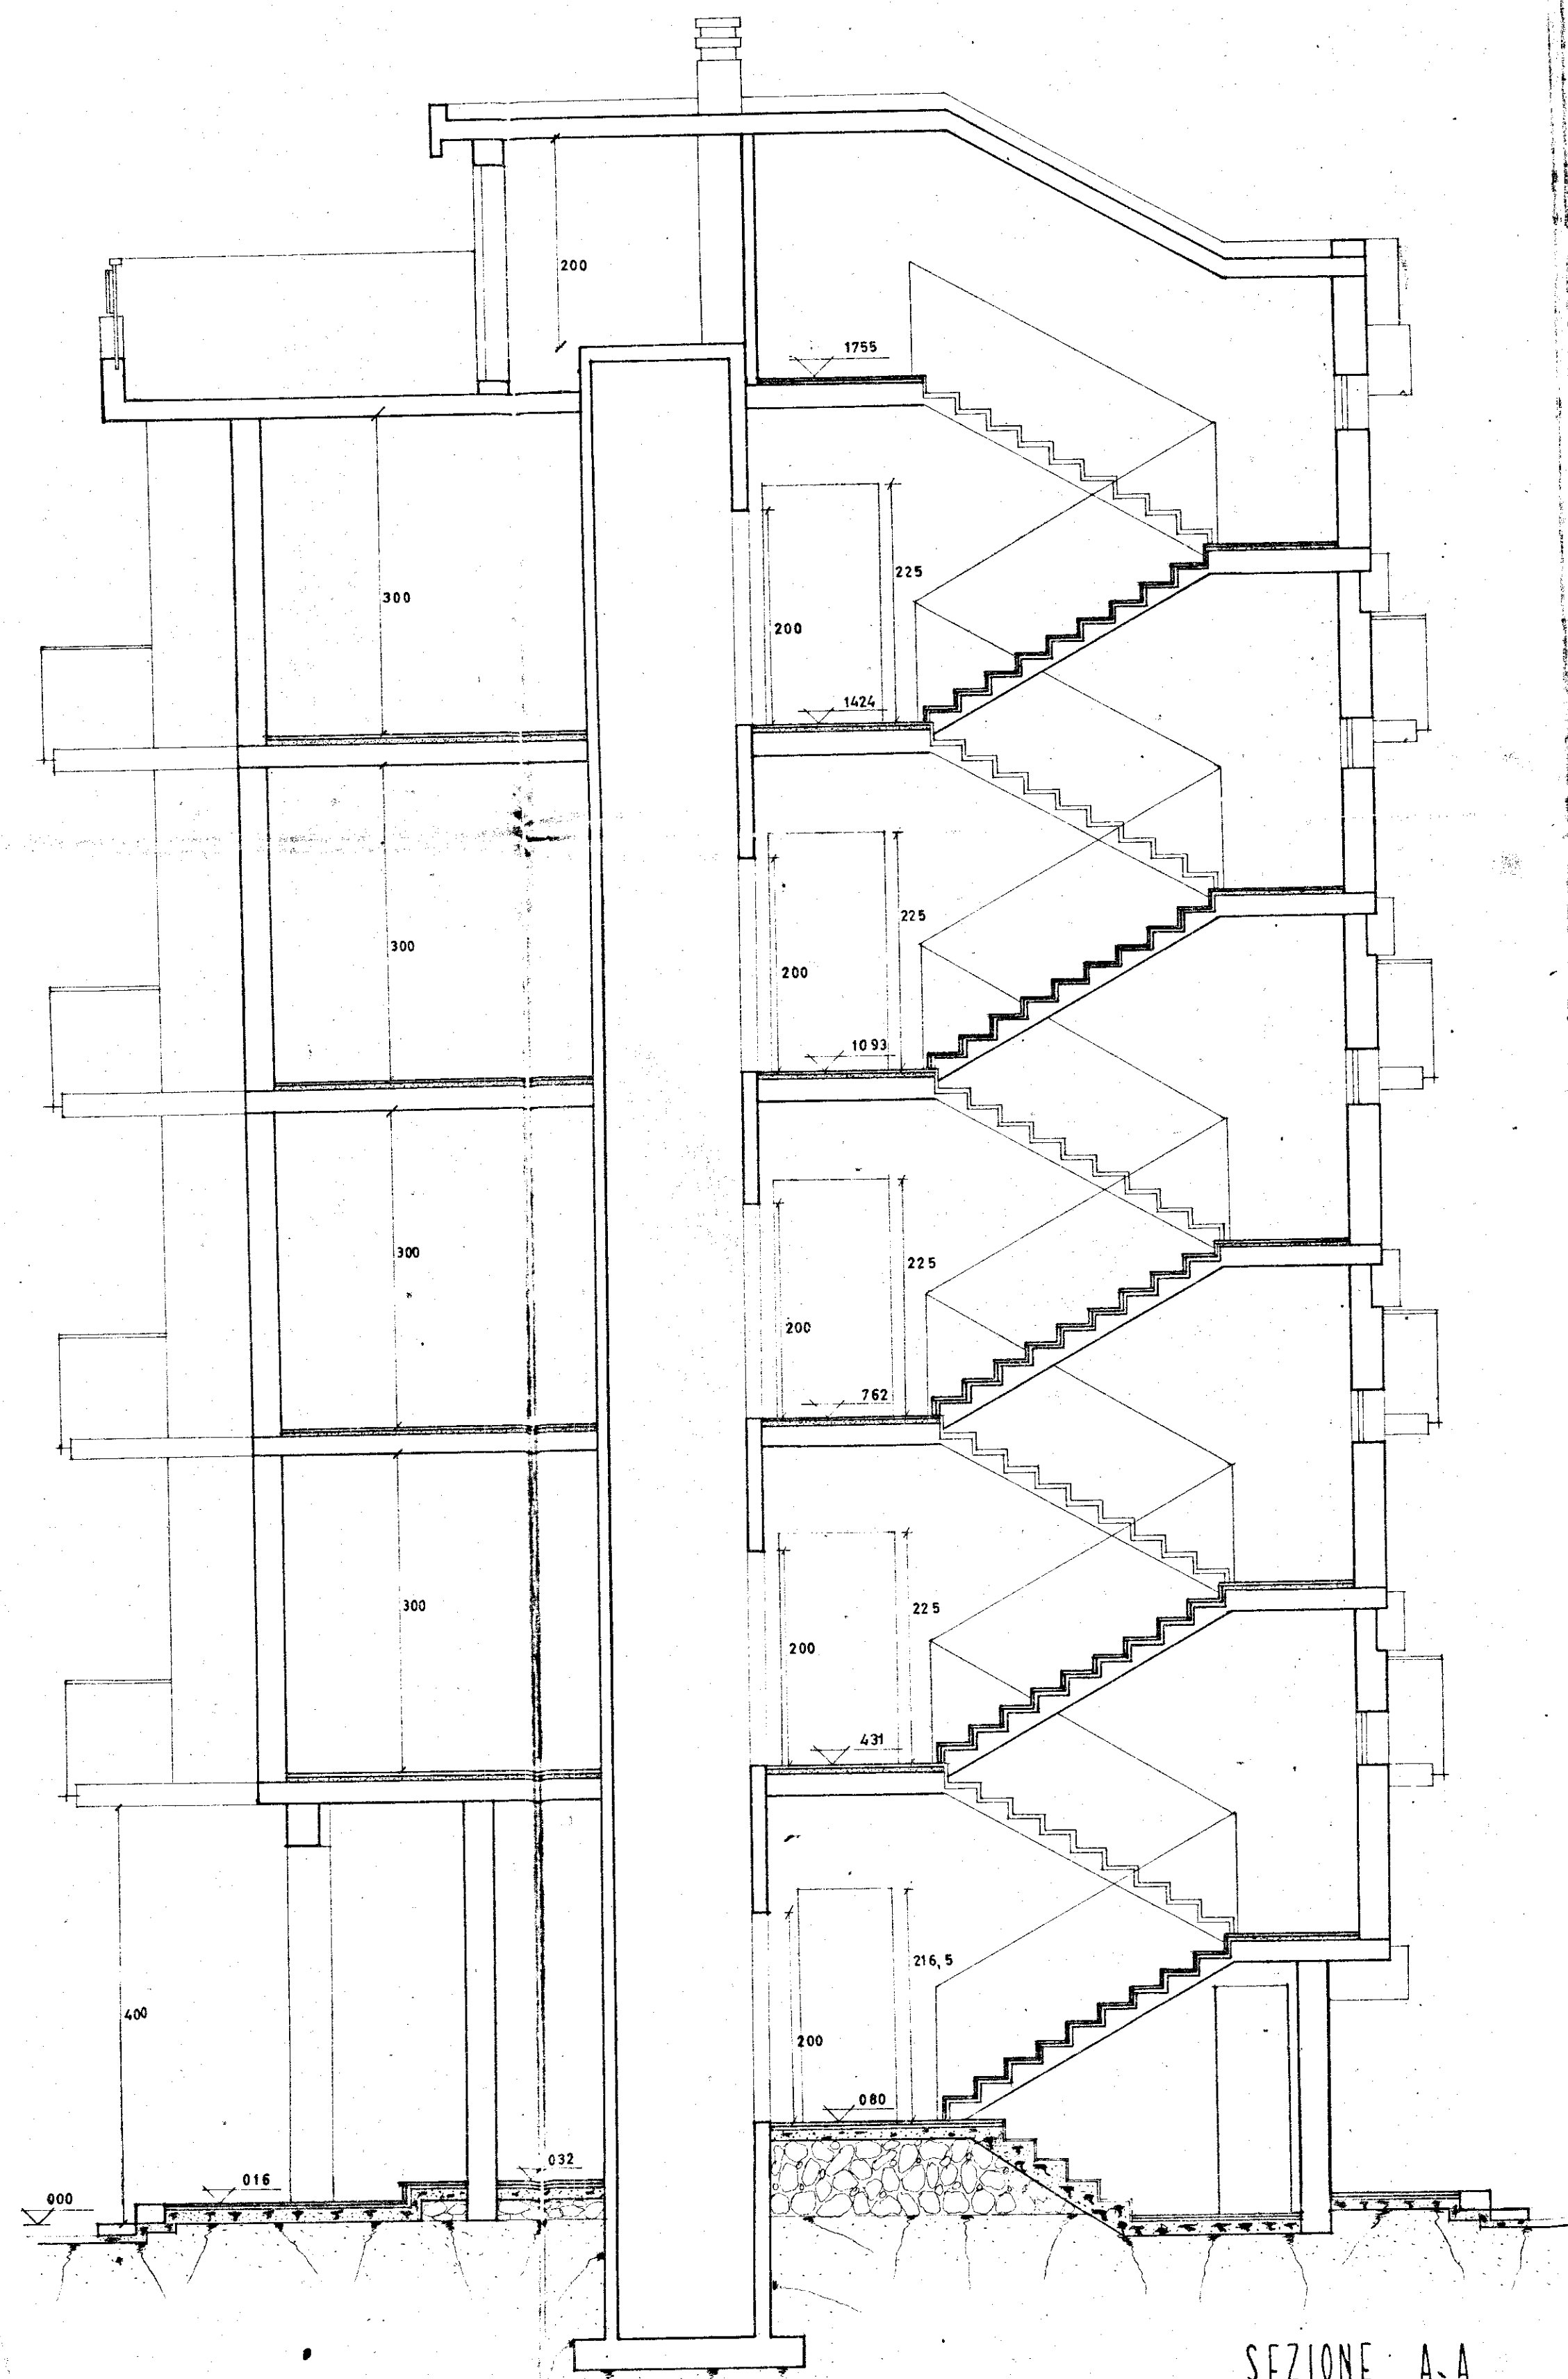
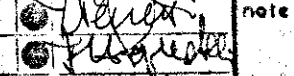
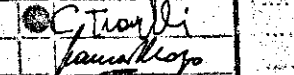
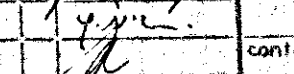


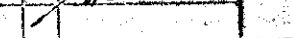

GESTIONE CASE LAVORATORI ~ (legge 14.2.963 n° 60)		Intervento N° 194		stazione appaltante: I. a. c. p.	
QUARTIERE «S. ELIA» BRINDISI Edilizia Sovvenzionata				data 17/12/67	aggiornam. aggiornam.
				20	
EDIFICIO TIPO "D" - LOTTI 5 (solo edil. 2D-3D)-E-L				archivio	
SEZIONI A.A - B.B				RAPP. 1-50	
Dr. Ing. ITALO PERRETTI	EDILIZIA	   		note	
Dr. Arch. FORTUNATO PIGNATELLI	EDILIZIA - coordinatore				
Dr. Ing. CORRADO TRAVAGLINI	EDILIZIA				
Dr. Ing. FRANCESCO D'ALONZO	STRUTTURE				
Dr. Ing. N. VIVARELLI SCARASCIA	IMPIANTI				
Dr. Ing. LEONARDO POTI	PROGRAMMAZIONE			controllo	
I. A. C. P.		DIREZIONE LAVORI		visto	