

COMUNE DI FASANO

UFFICIO TECNICO

Copia del progetto esaminato favorevolmente dalla Commissione Edilizia Comunale nella seduta del 6-2-1982.

Si rilascia per atto di denuncia opere in conglomerato cementizio.

Fasano, 23-9-1982


IL FUNZIONARIO INCARICATO

istituto case autonome popolari

brindisi

legge 5-8-1978 n. 457 II° biennio 1980-81 programma intervento 007 90 I codice 2167400701	tav. 7
progetto per la costruzione di alloggi popolari in pezzi di greco lotto comparto piano di zona 107	ufficio progettazione I. a. c. p. brindisi
alloggi n. 9 da mq. 81	scala 1:100
prospetti b-c	UFFICIO DEL GENIO CIVILE BRINDISI

23 GIU 1982

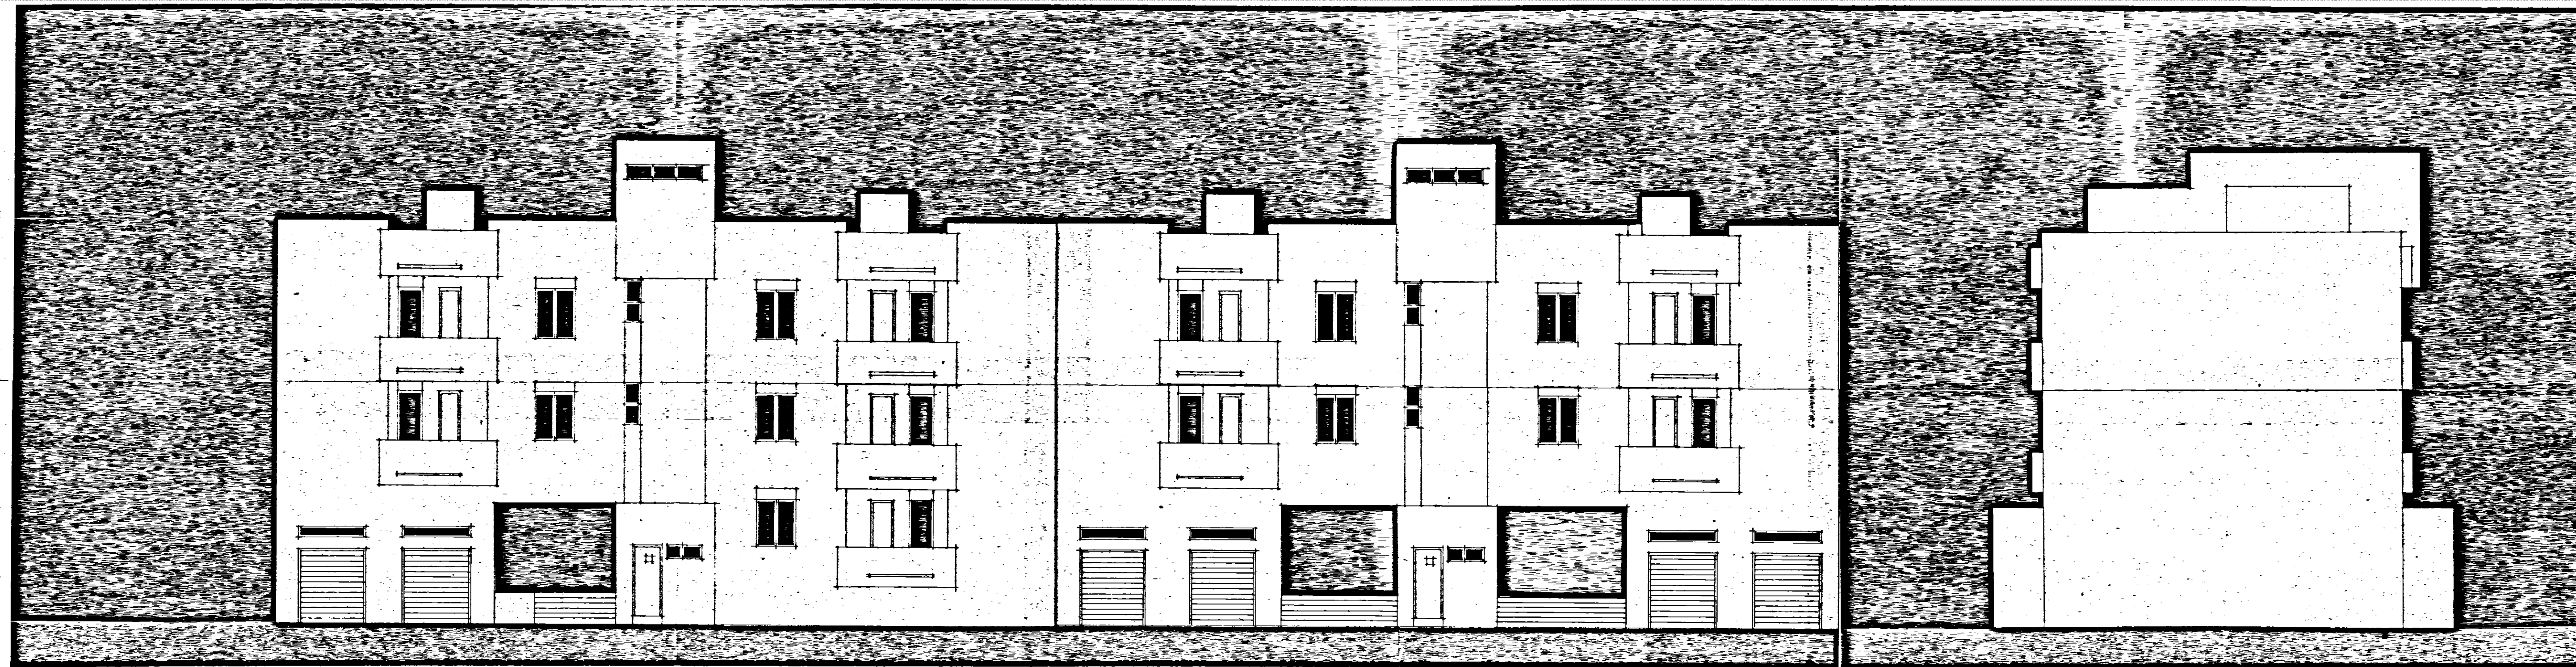

b

c