


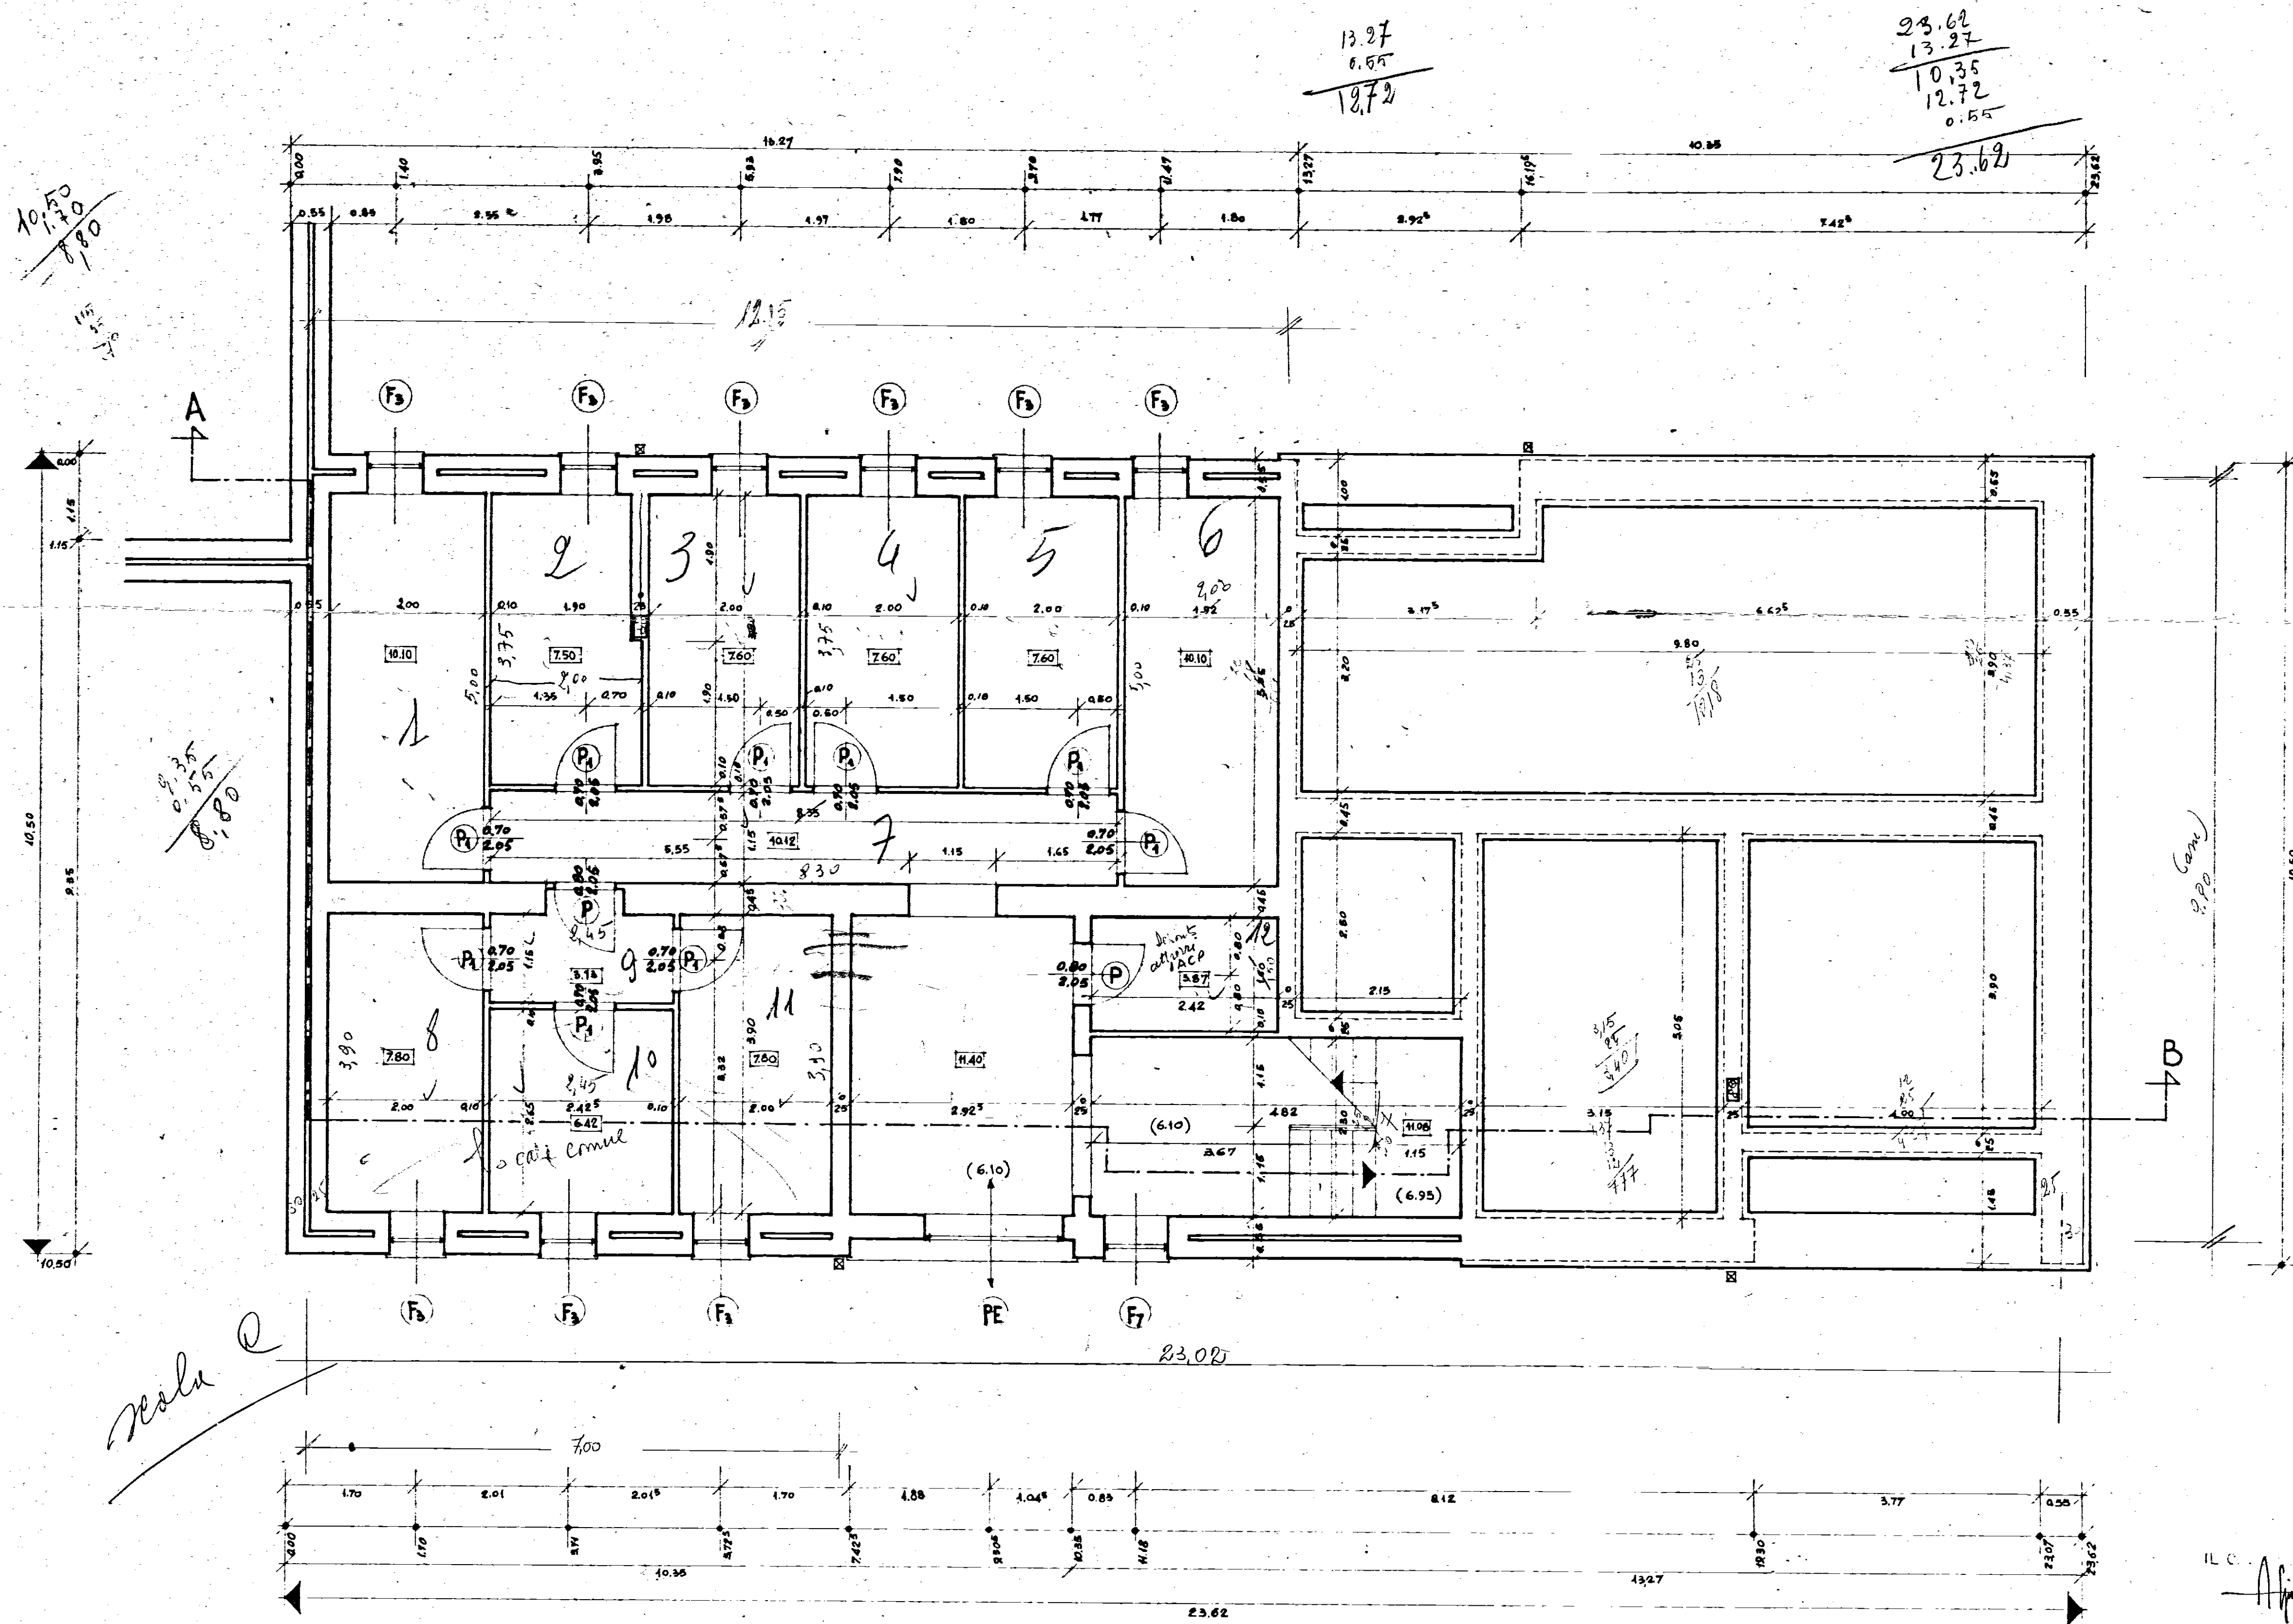

GESTIONE INA CASA 2° SETTENNIO	GRUPPO ARCH. SPACCARELLI - A. BACCIN - BRUNO - DONI - C. BACCIN	DIS. N° 6678
CASE IN CEGLIE MESSAPICO	nucleo 1° edificio A	TAV. 1°
STAZIONE APP. I.A.C.P. BRINDISI	n. 5-6	SERIE 241
PIANTA CANTINATO E FONDAZIONI RAPP. 1:50		ROMA 30 GIUGNO 1959