


Calcestruzzo R 250
Acciaio Aq 42

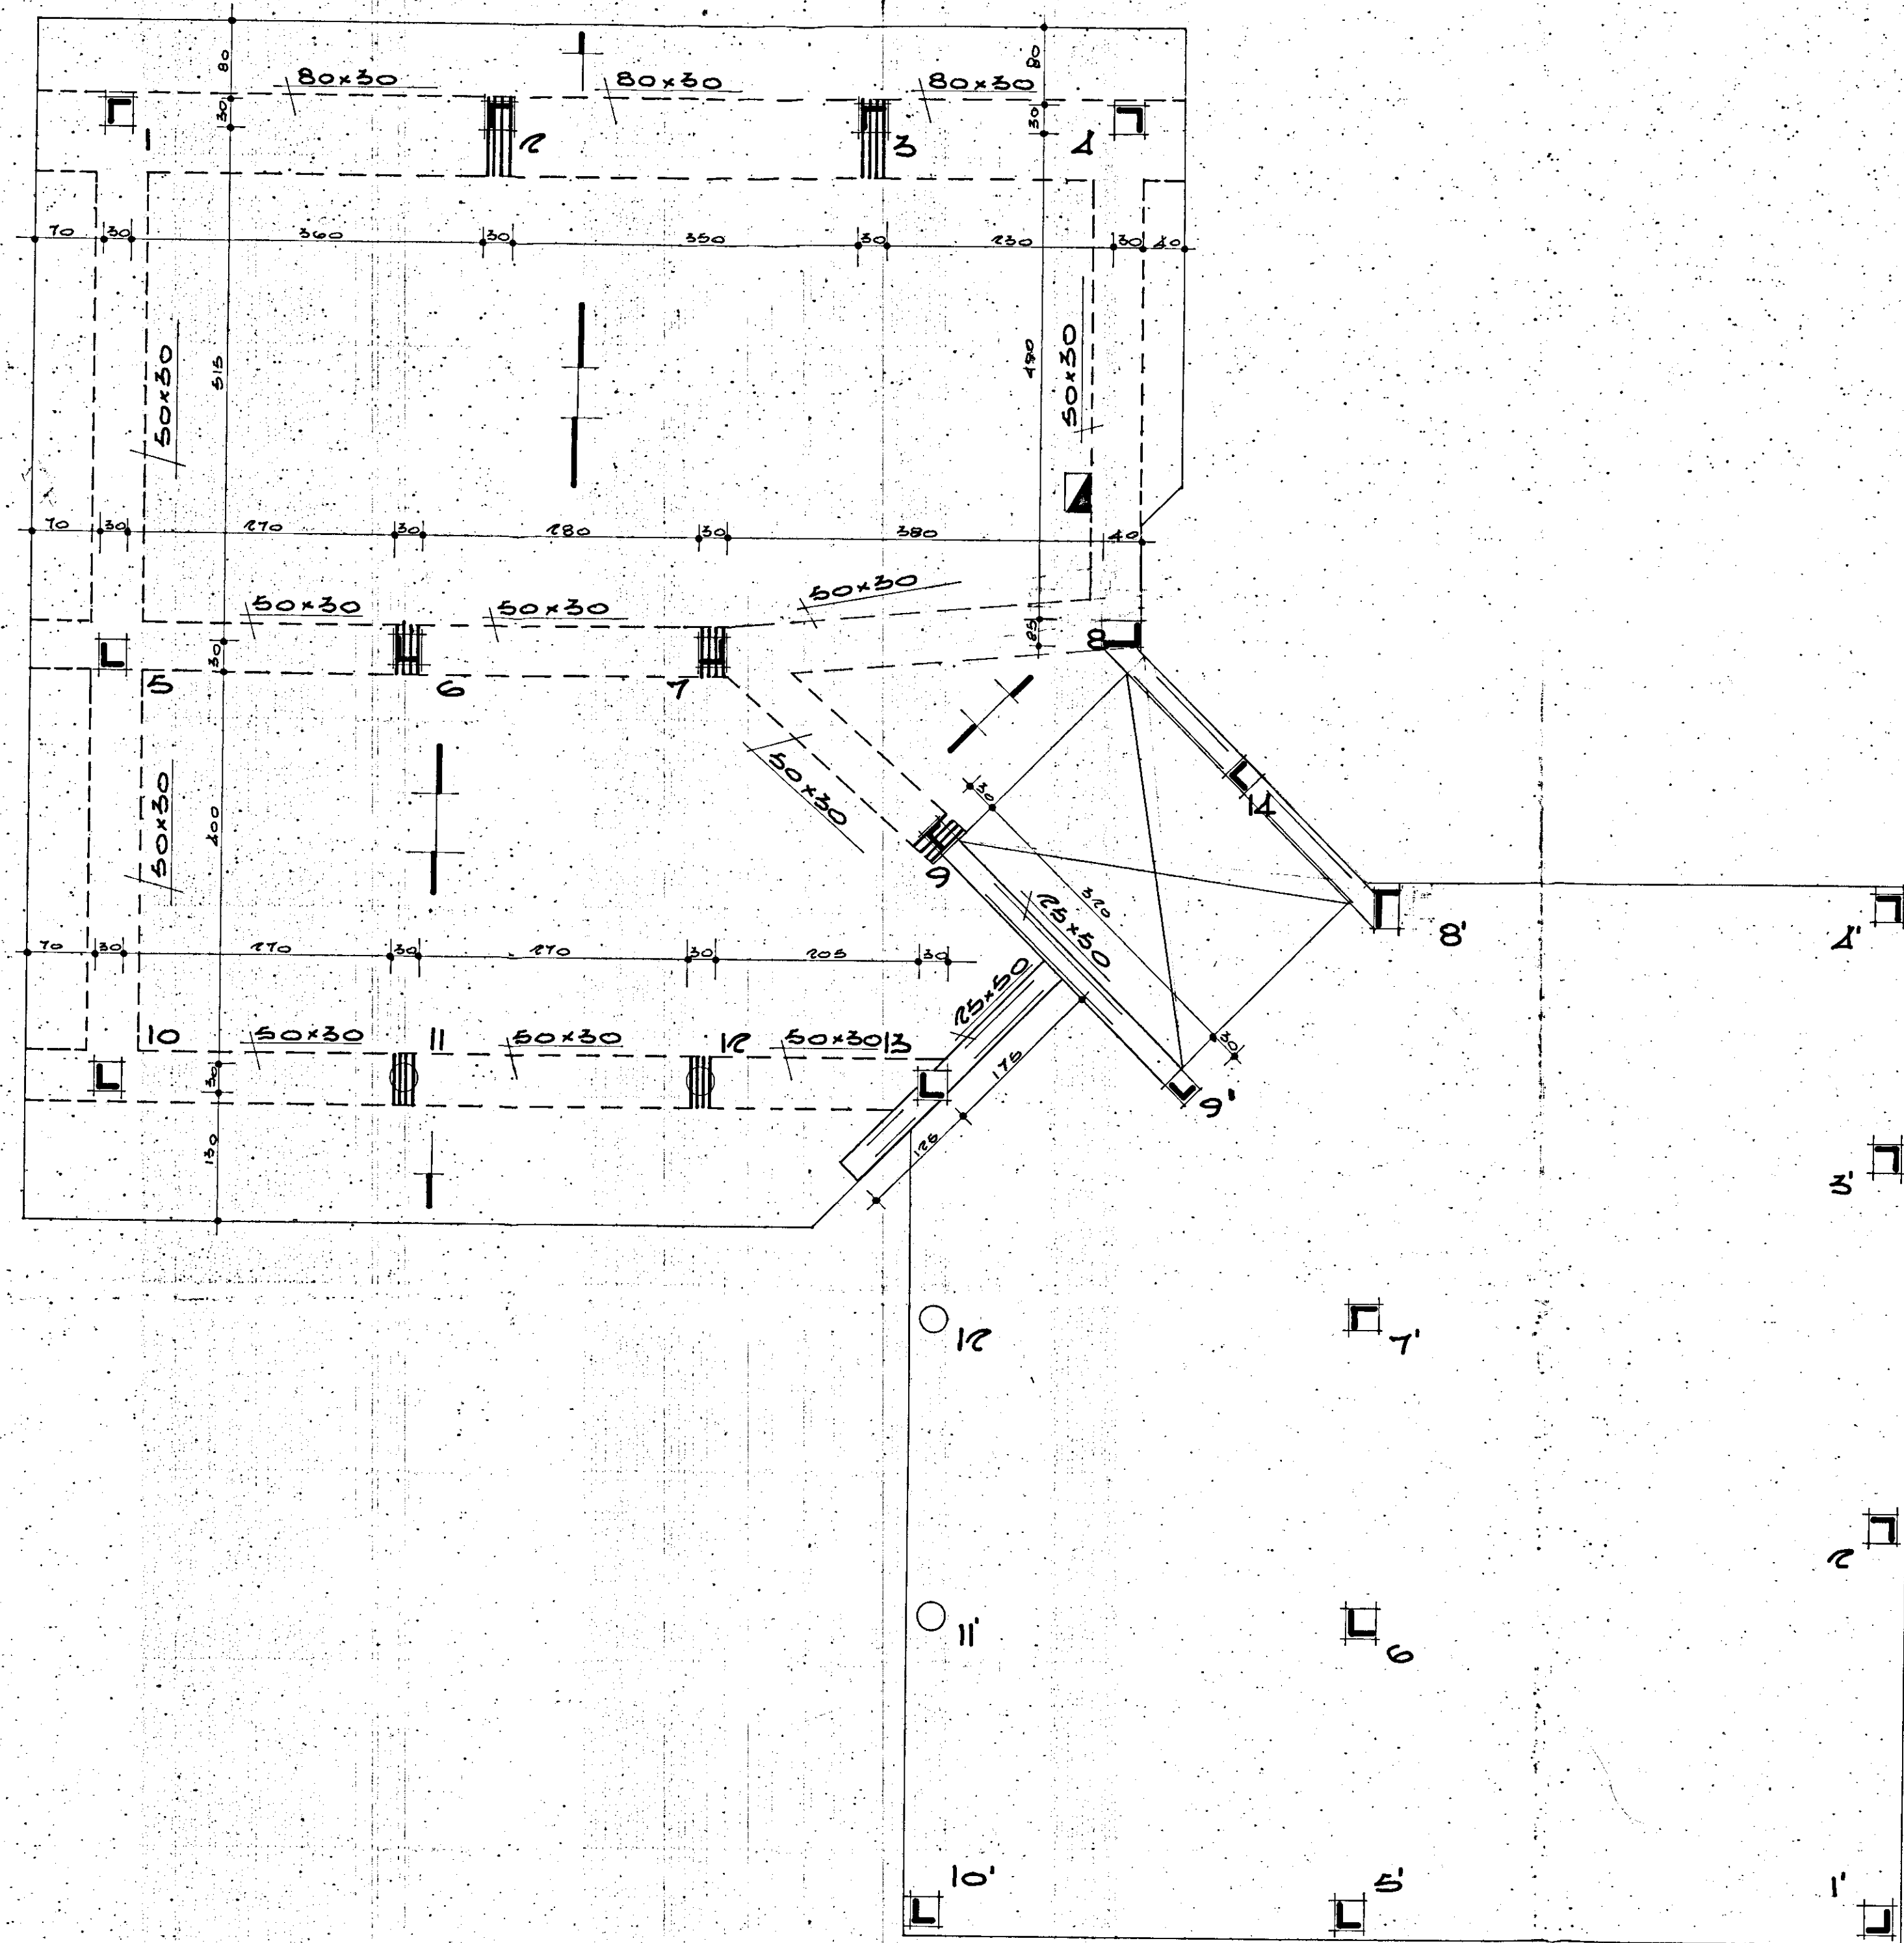

I CESTELLI SONO FORMATI
DA 1418
SOLAIO H=30
CANNA SHUNT cm 20x41

GESTIONE CASE LAVORATORI		STAZIONE APPALTANTE	
(LEGGE 14.2.1963 N° 60) INTERVENTO N° 1/AZ		I.A.C.P.	
QUARTIERE "S.ELIA" BRINDISI		data 5.VI.68	
Edilizia Sovvenzionata		aggiornamento 11	
EDIFICIO TIPO B		arch.	
CARPENTERIA COPERTURA		a quota +15.90.	
Dr. Ing. Francesco D'ALONZO	EDILIZIA	data	
Dr. Ing. Elio ROMANAZZI	STRUTTURE	data	
Dr. Ing. Fausto PALIVA	IMPIANTI	data	
Dr. Ing. Aldo MALDARI	PROGRAMMAZIONE	data	
I.A.C.P.	DIREZIONE LAVORI	data	