


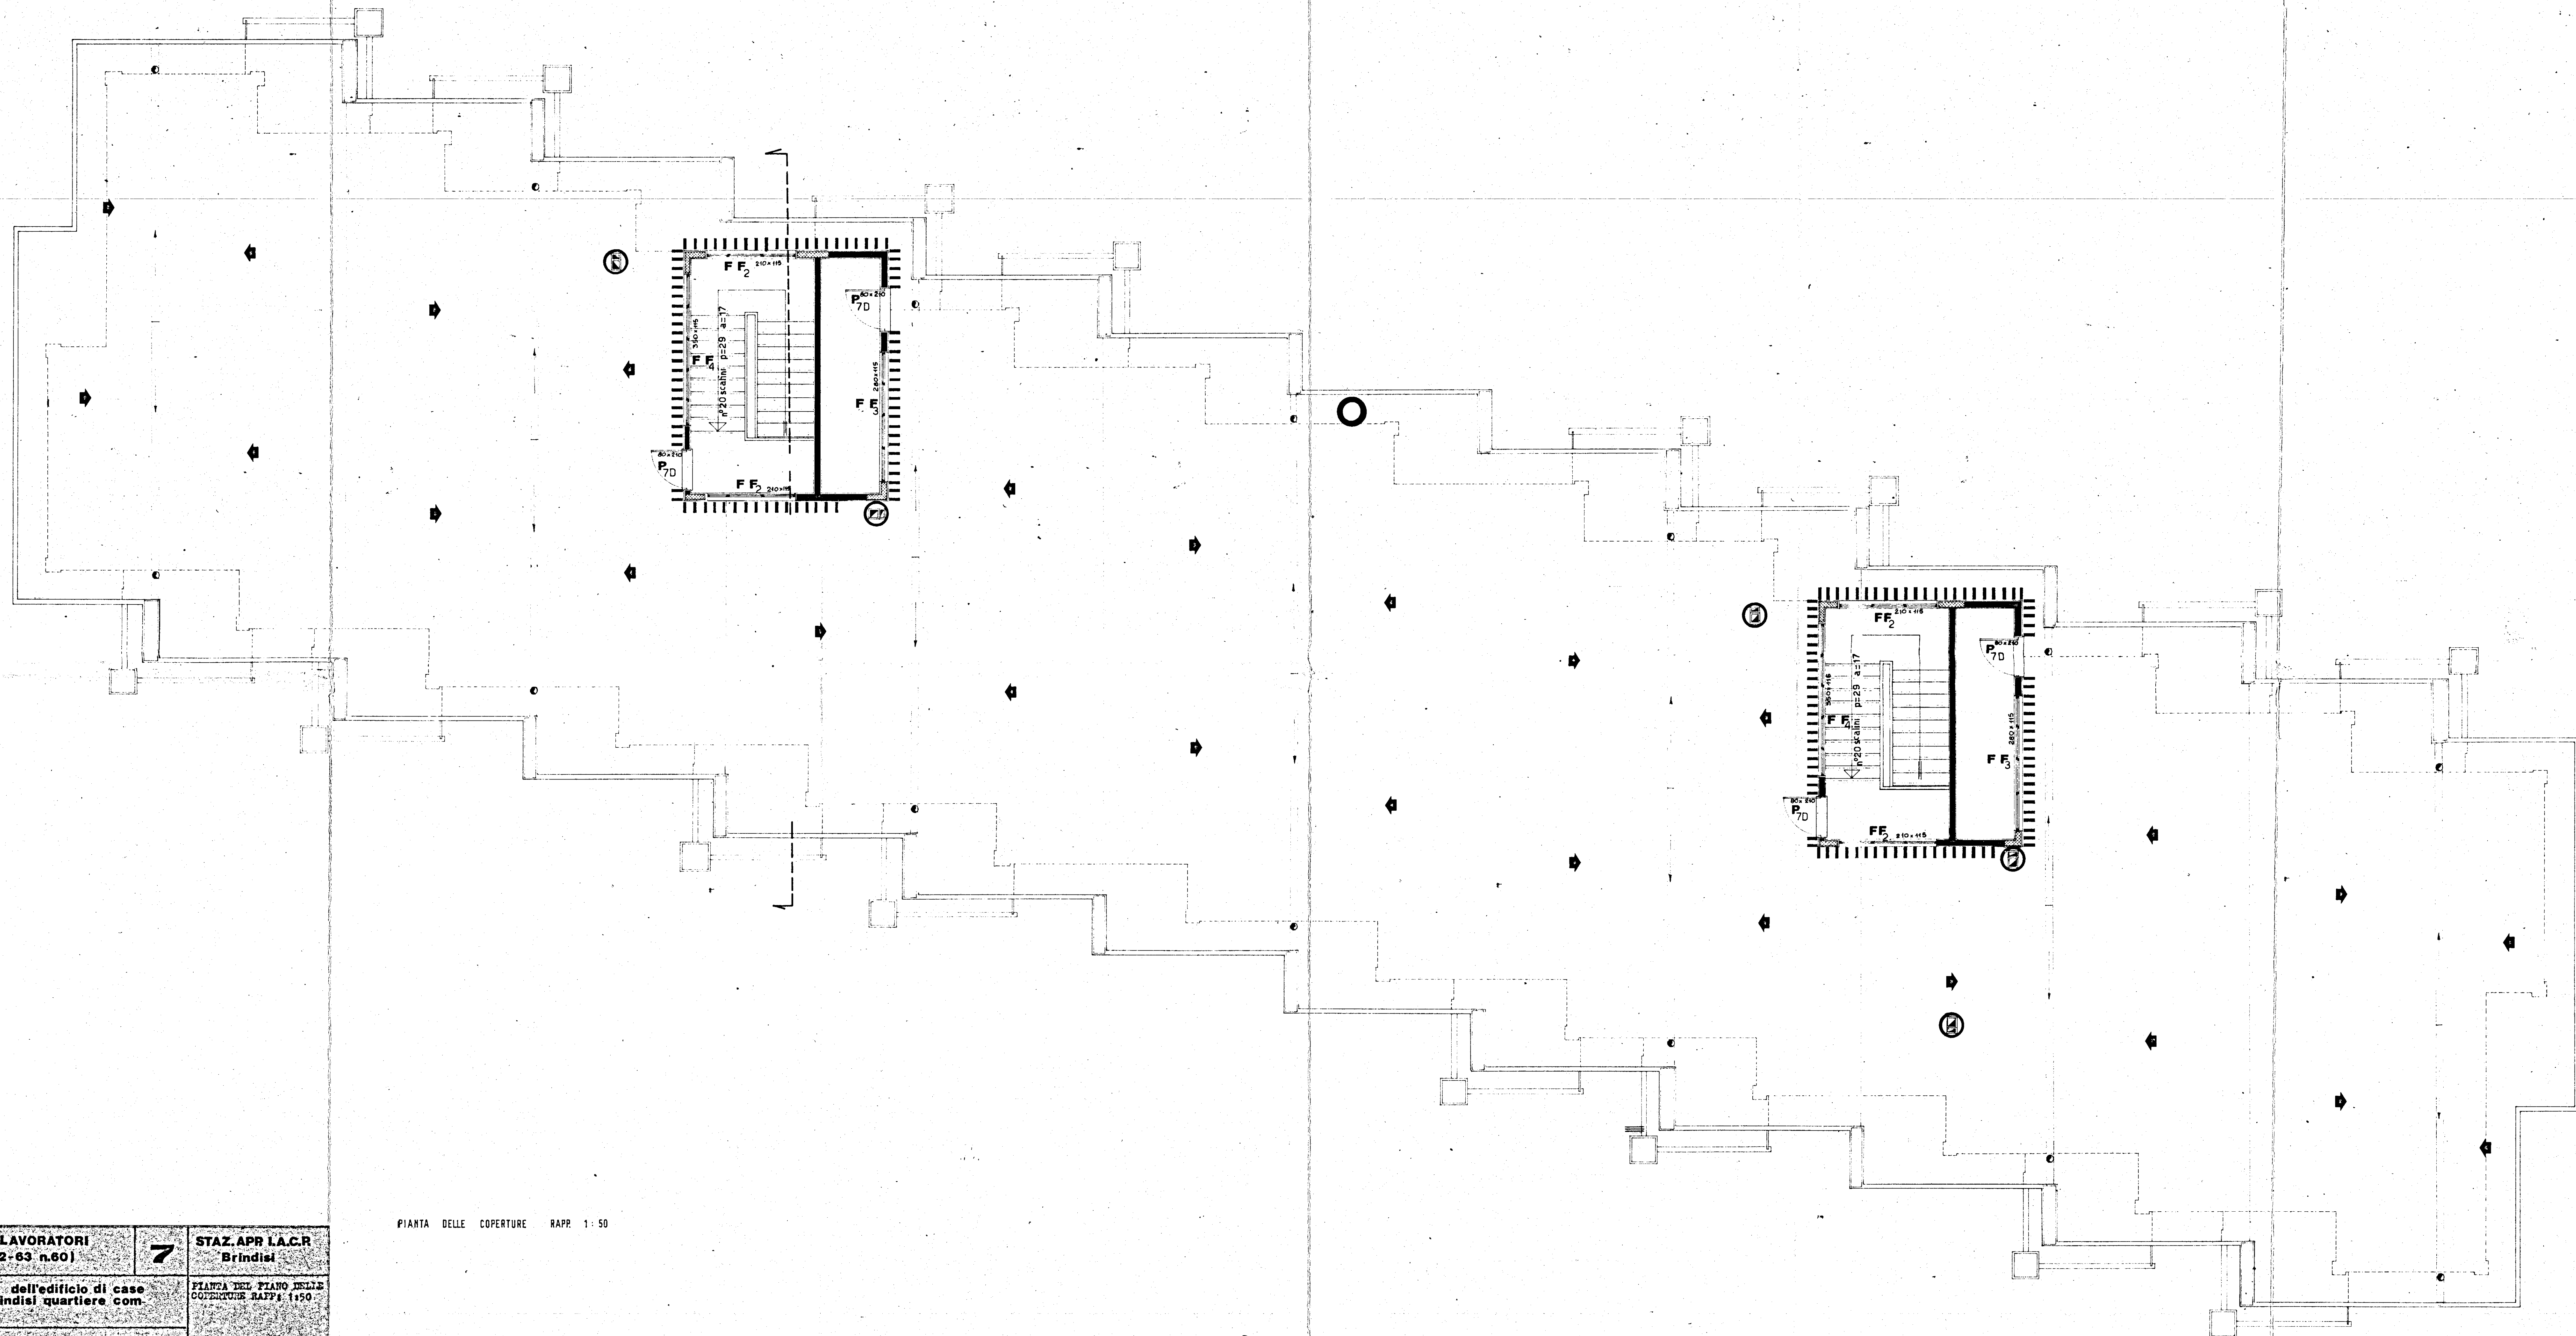

PIANTA DELLE COPERTURE RAPP. 1:50

GESTIONE CASE LAVORATORI (legge 14-2-63 n.60)	STAZ. APR. L.A.C.R. Brindisi
progetto esecutivo dell'edificio di case per lavoratori in Brindisi quartiere com- menda-ovest	PIANTE DEL PIANO DELLE COPERTURE RAPP. 1:50
progettista : dott. arch. concetto santuccio collaboratore : dott. arch. ferdinando d'agostino	data 30-10-1969