

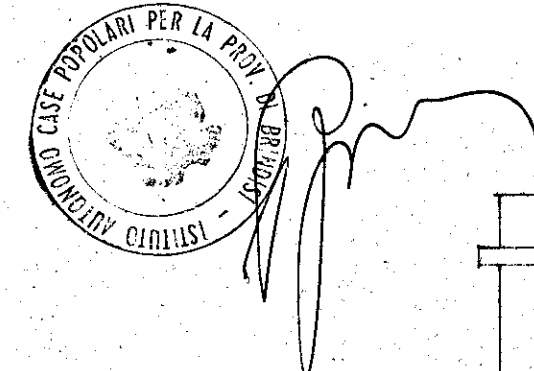
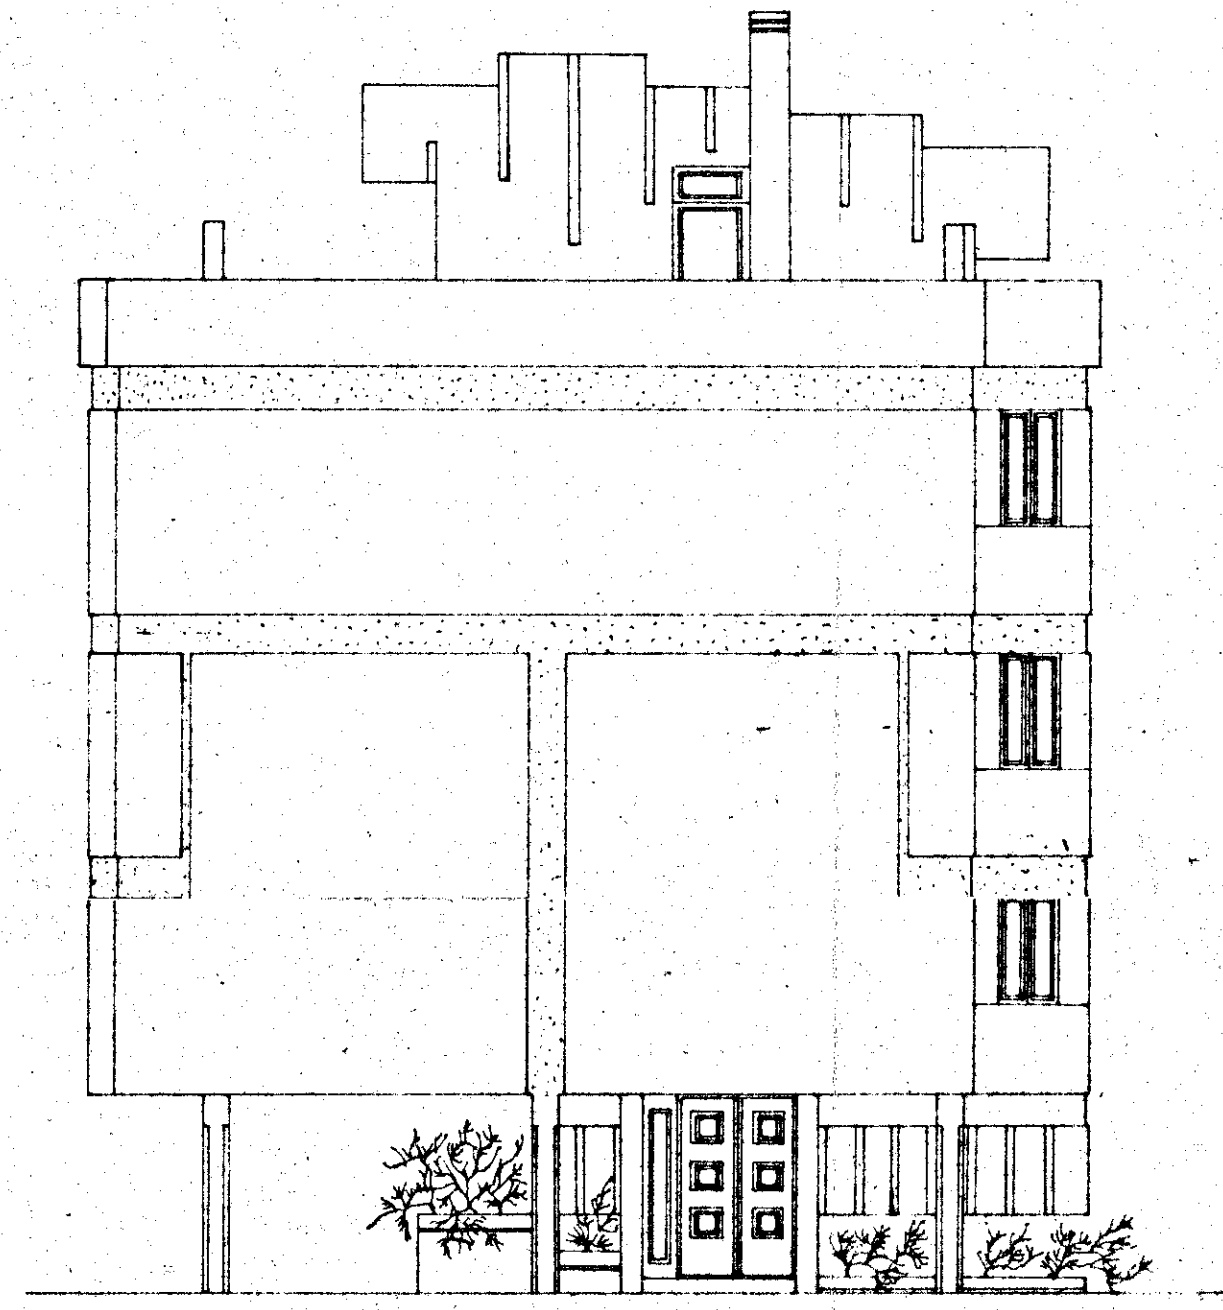
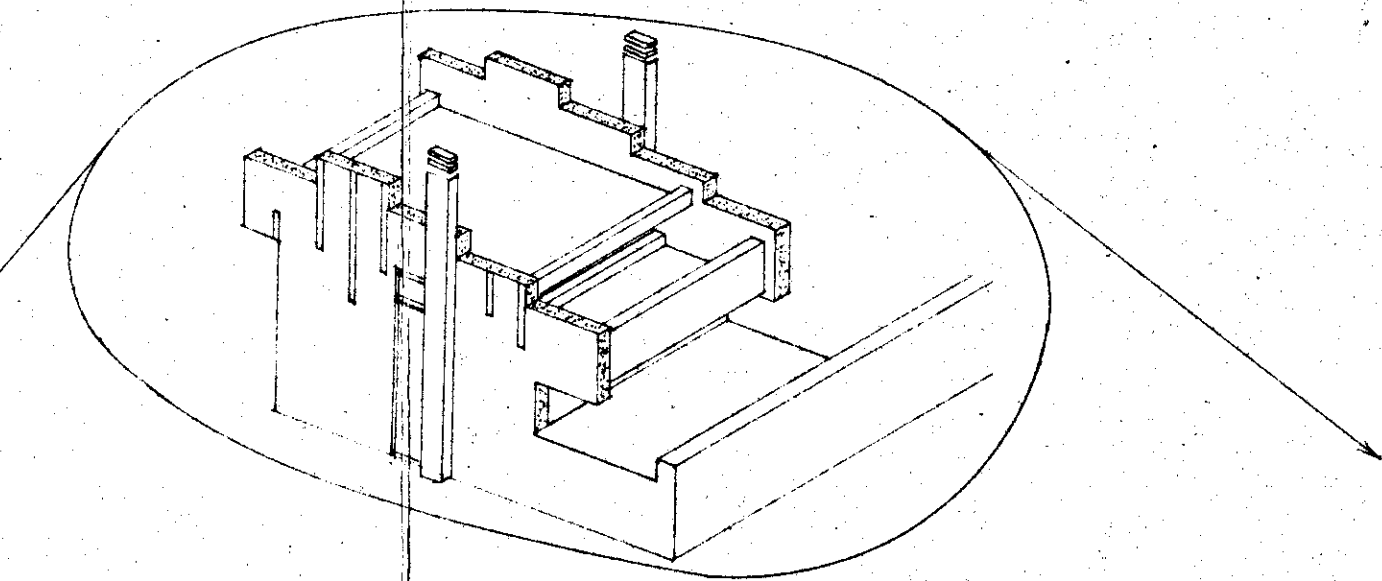


I.A.C.P. - BRINDISI -
PROGETTO PER LA COSTRUZIONE DI
CASE POPOLARI IN FASANO - PIANO DI
ZONA 167 - LEGGE 28-3-1968
N° 422
PROSPETTI (PAL AD L.) SCALA 1:8100

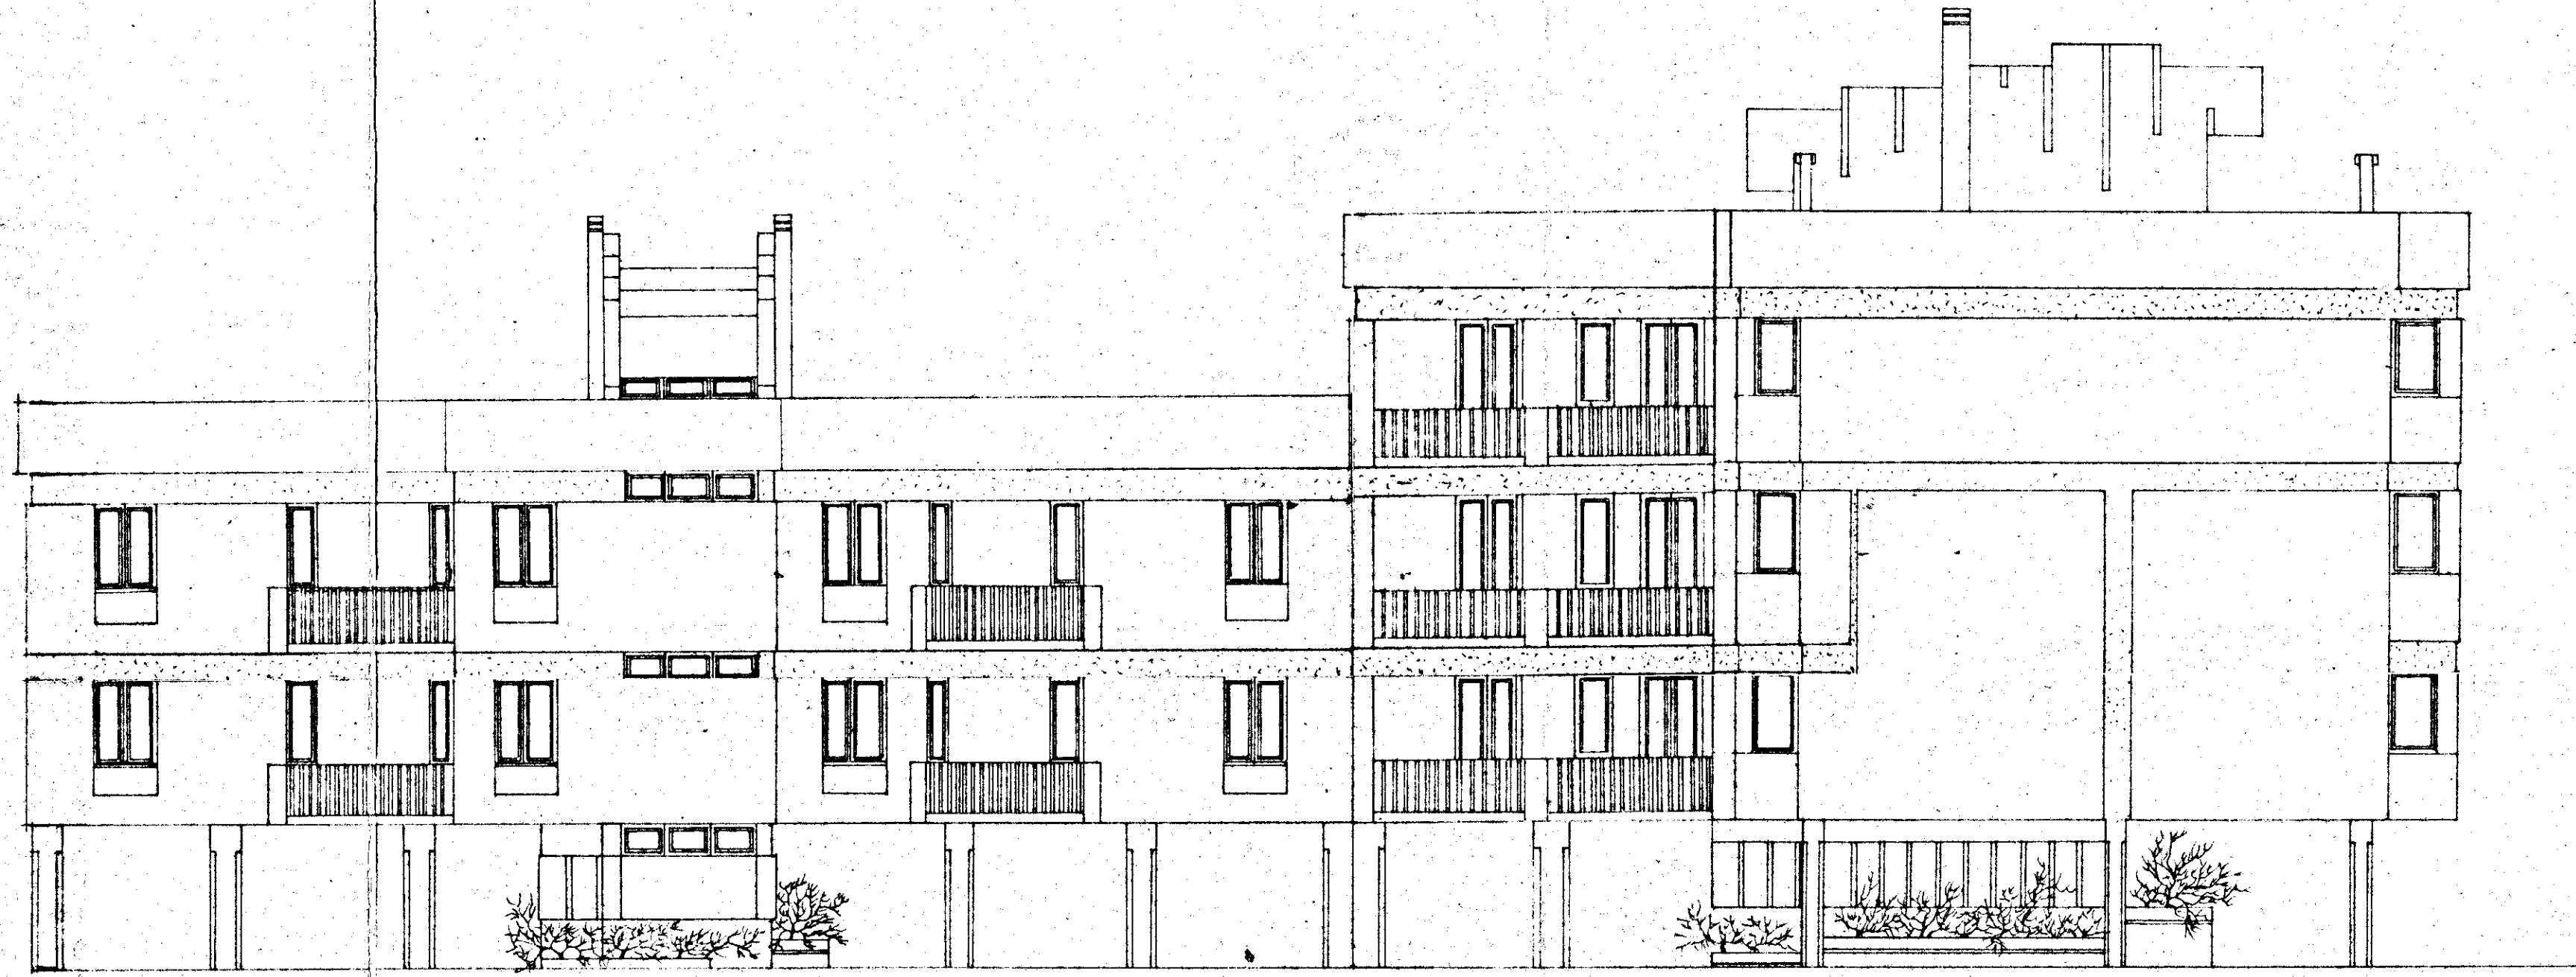

COMUNE DI FASANO
VISTO: si approva

L. 5-11-71
IL SINDACO
SERGIO RIRINO

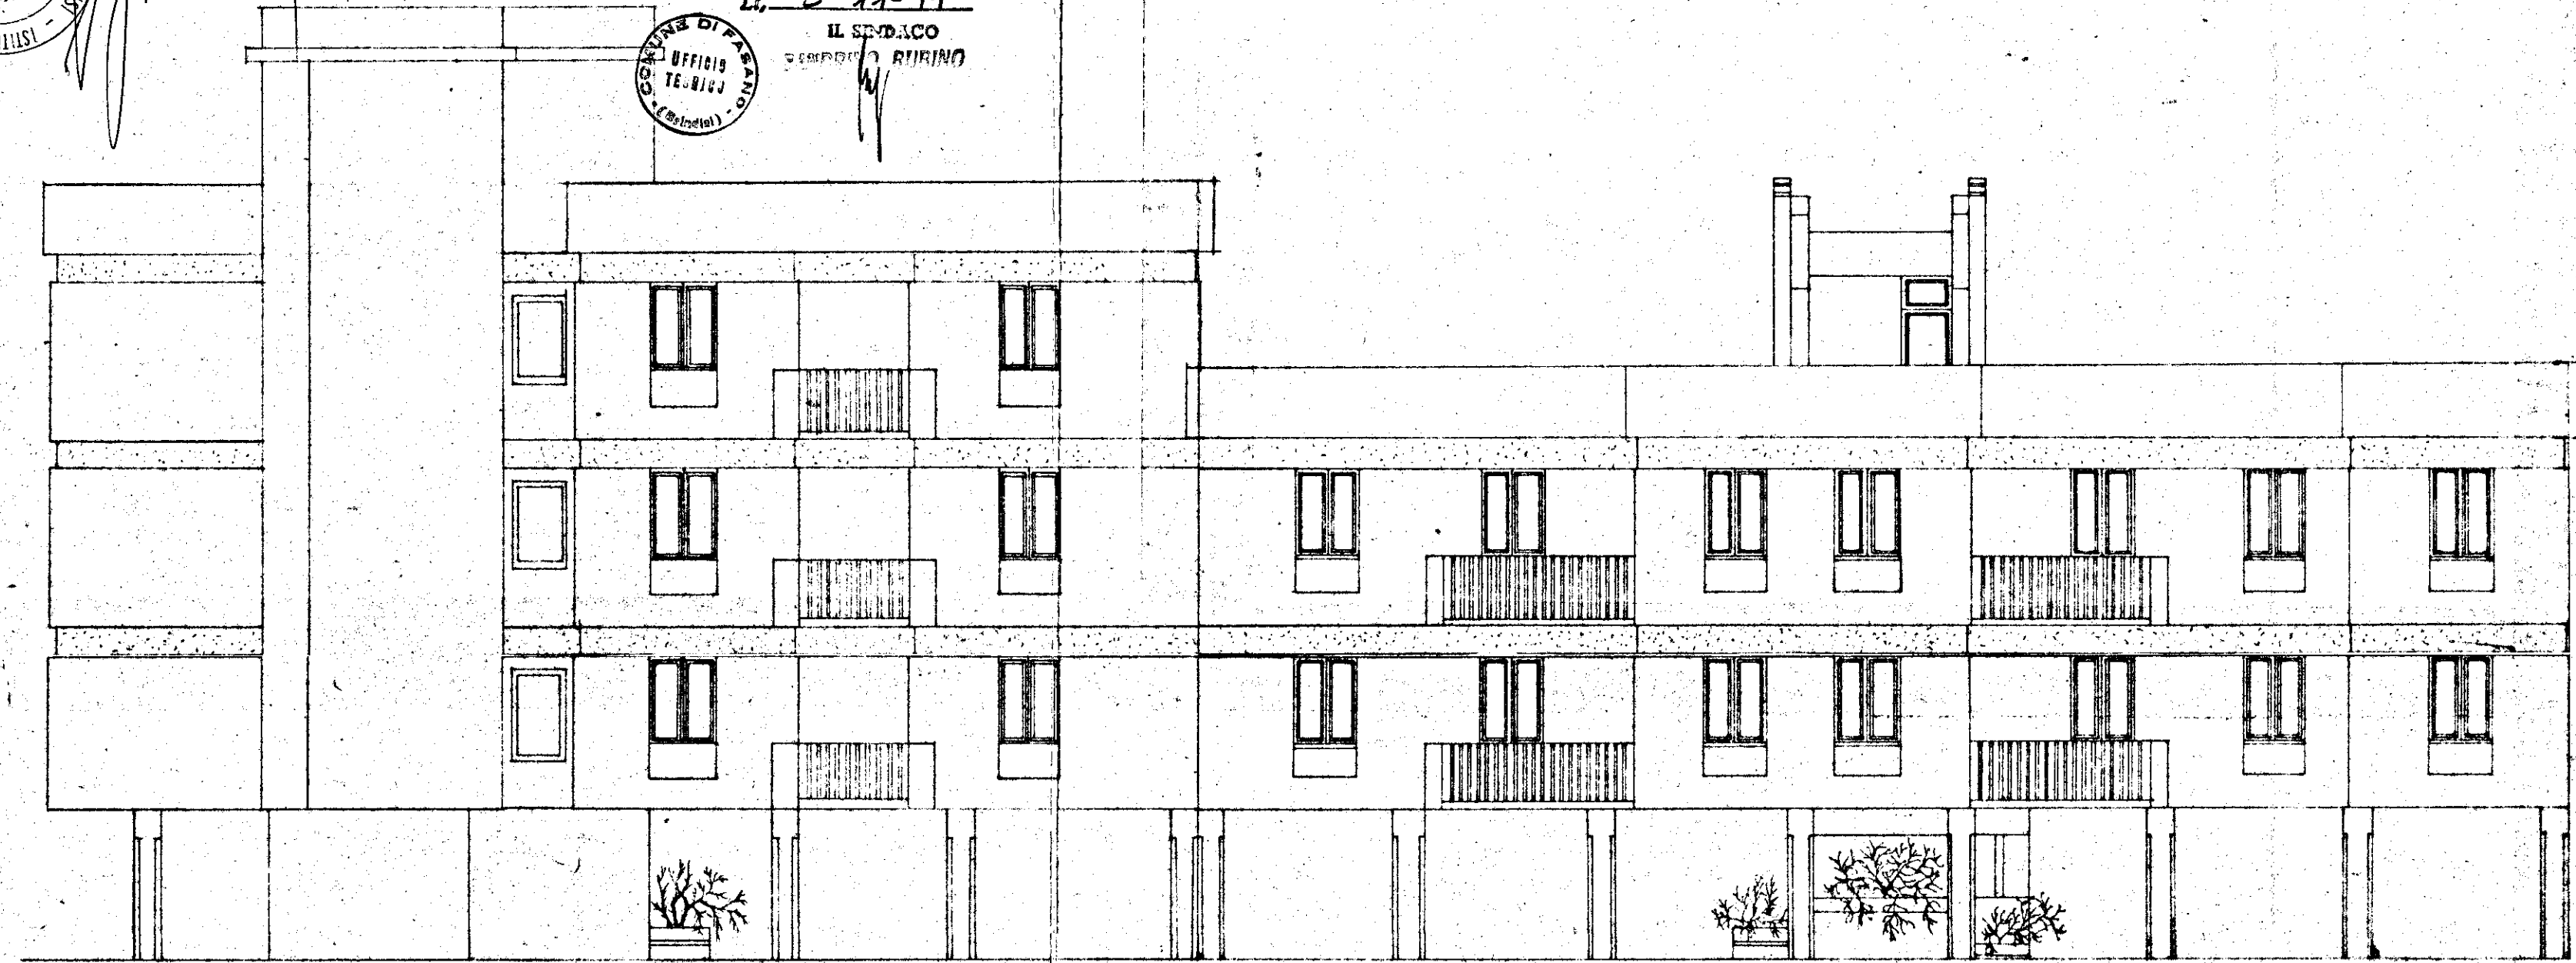

PROSPETTO LATERALE