


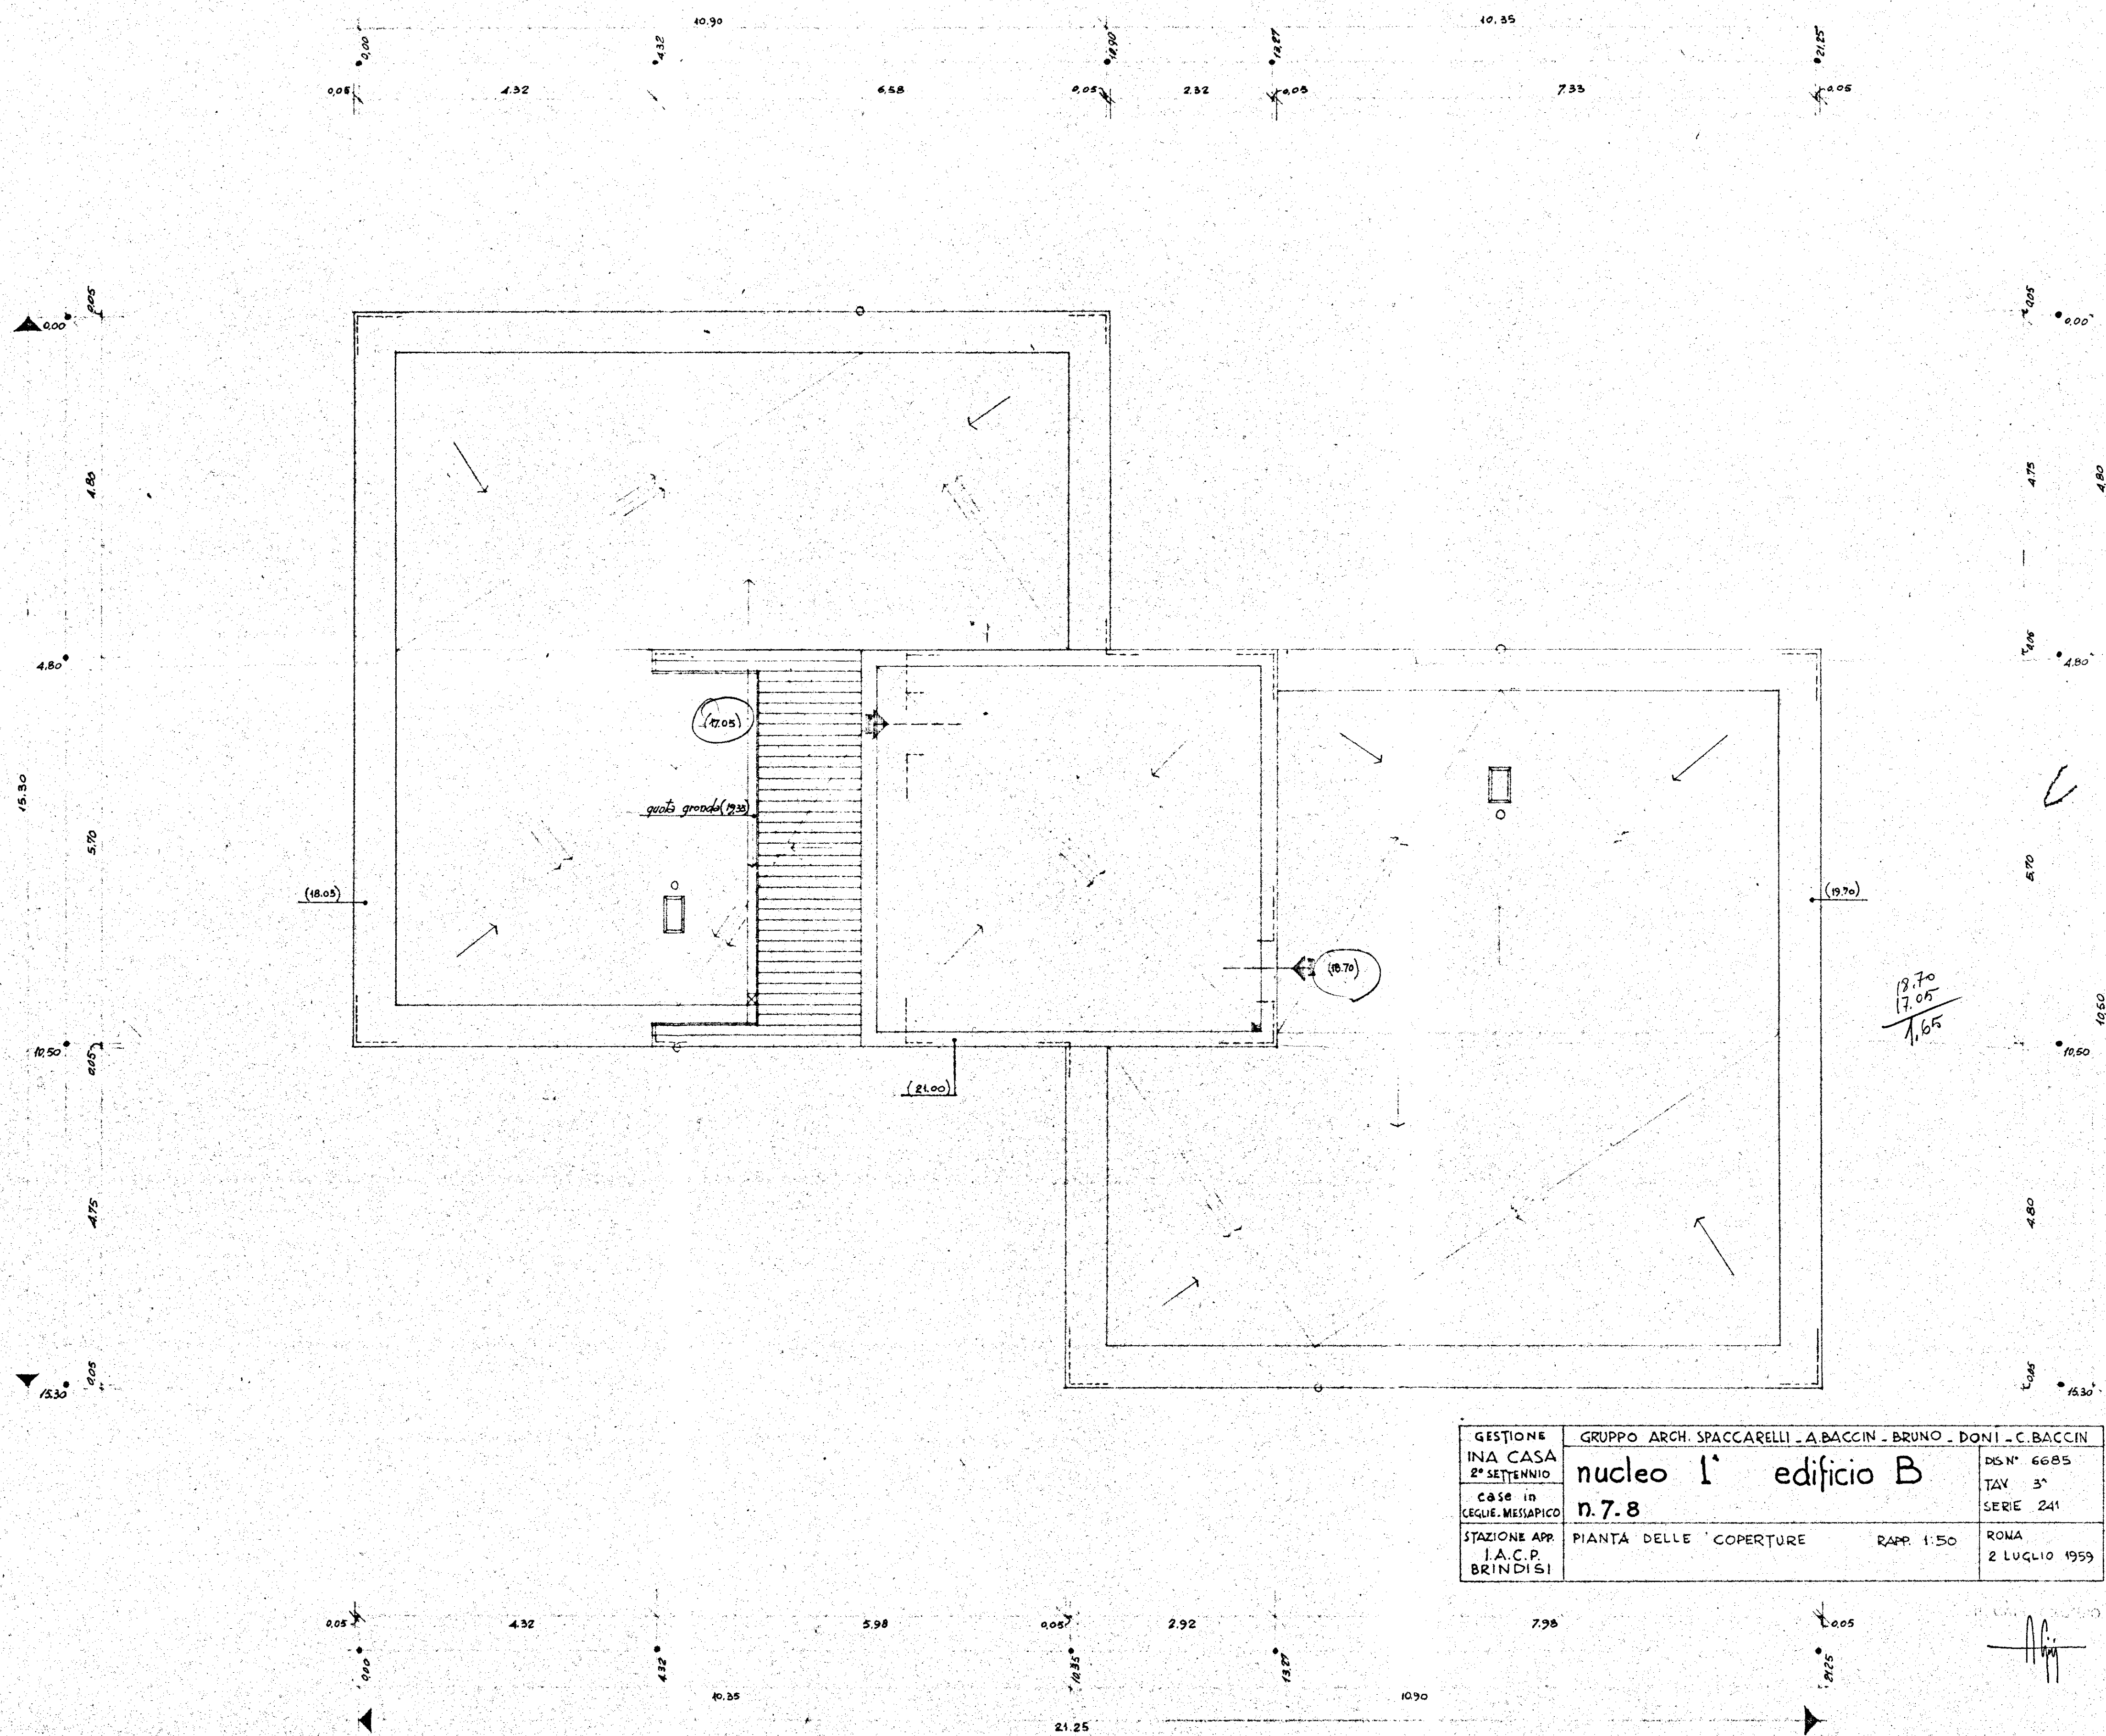

GESTIONE	GRUPPO ARCH. SPACCARELLI - A. BACCIN - BRUNO - DONI - C. BACCIN		
INA CASA	nucleo 1° edificio B		
2° SETTENNIO			
CASE IN	n. 7.8		DSN° 6685
CEGLIE-MESSAPICO			TAV 3°
STAZIONE APP.	PIANTA DELLE COPERTURE		SERIE 241
I.A.C.P.	RAPP. 1:50		ROMA
BRINDISI			2 LUGLIO 1959

[Handwritten signature]