


23.48

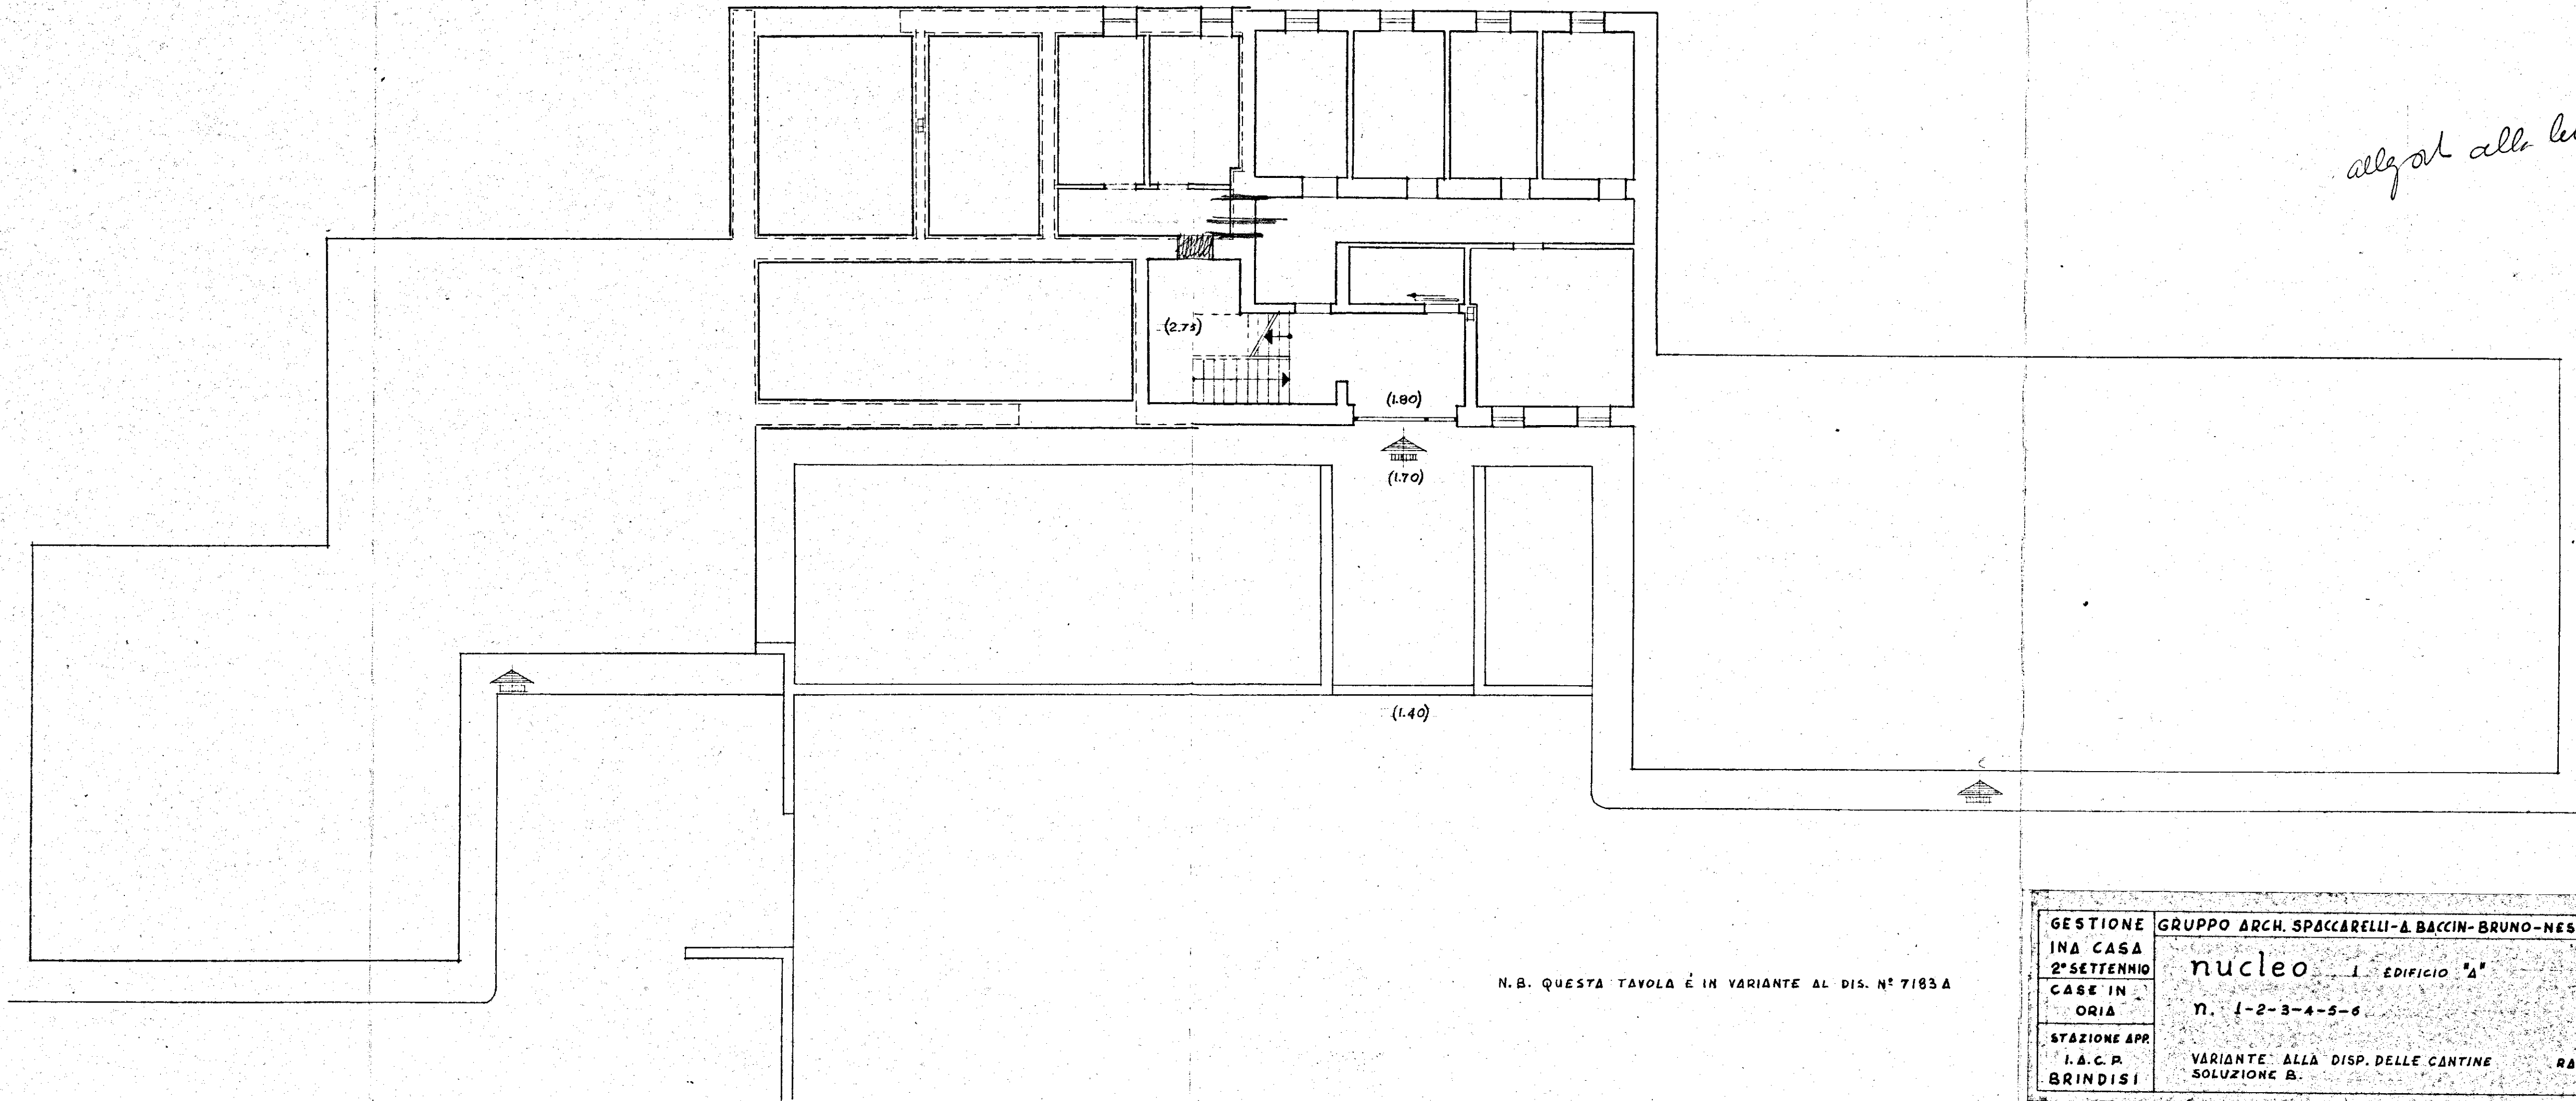

*allegat alle lettere 20/4/1962*

N.B. QUESTA TAVOLA È IN VARIANTE AL DIS. N° 7183 A

GESTIONE	GRUPPO ARCH. SPACCARELLI-A. BACCIN-BRUNO-NESPEGA-TAVOLETTI-ING. C. BACCIN	
INA CASA	nucleo 1 EDIFICIO "A"	DIS. N. 7404
2° SETTENNIO		TAV. 2 Ter
CASE IN	n. 1-2-3-4-5-6	SERIE 274
ORIA		ROMA
STAZIONE APP.	VARIANTE ALLA DISP. DELLE CANTINE	RAPP. 1:100
I.A.C.P.	SOLUZIONE B.	4-4-1962
BRINDISI		