

INTERVENTO 567  
IMPRESA CORRADO - BRINDISI, CORSO ROMA 101  
QUARTIERE "S. ELIA" - BRINDISI  
PALAZZINA TIPO 2c-3D


**PILASTRI IN FONDAZIONE, CORDOLI DI  
IRRIGIDIMENTO E PORTAMURATURA**

Disegni in scala 1:50

IL DIRETTORE DEI LAVORI

Brindisi, Luglio 1969


FIG. 23

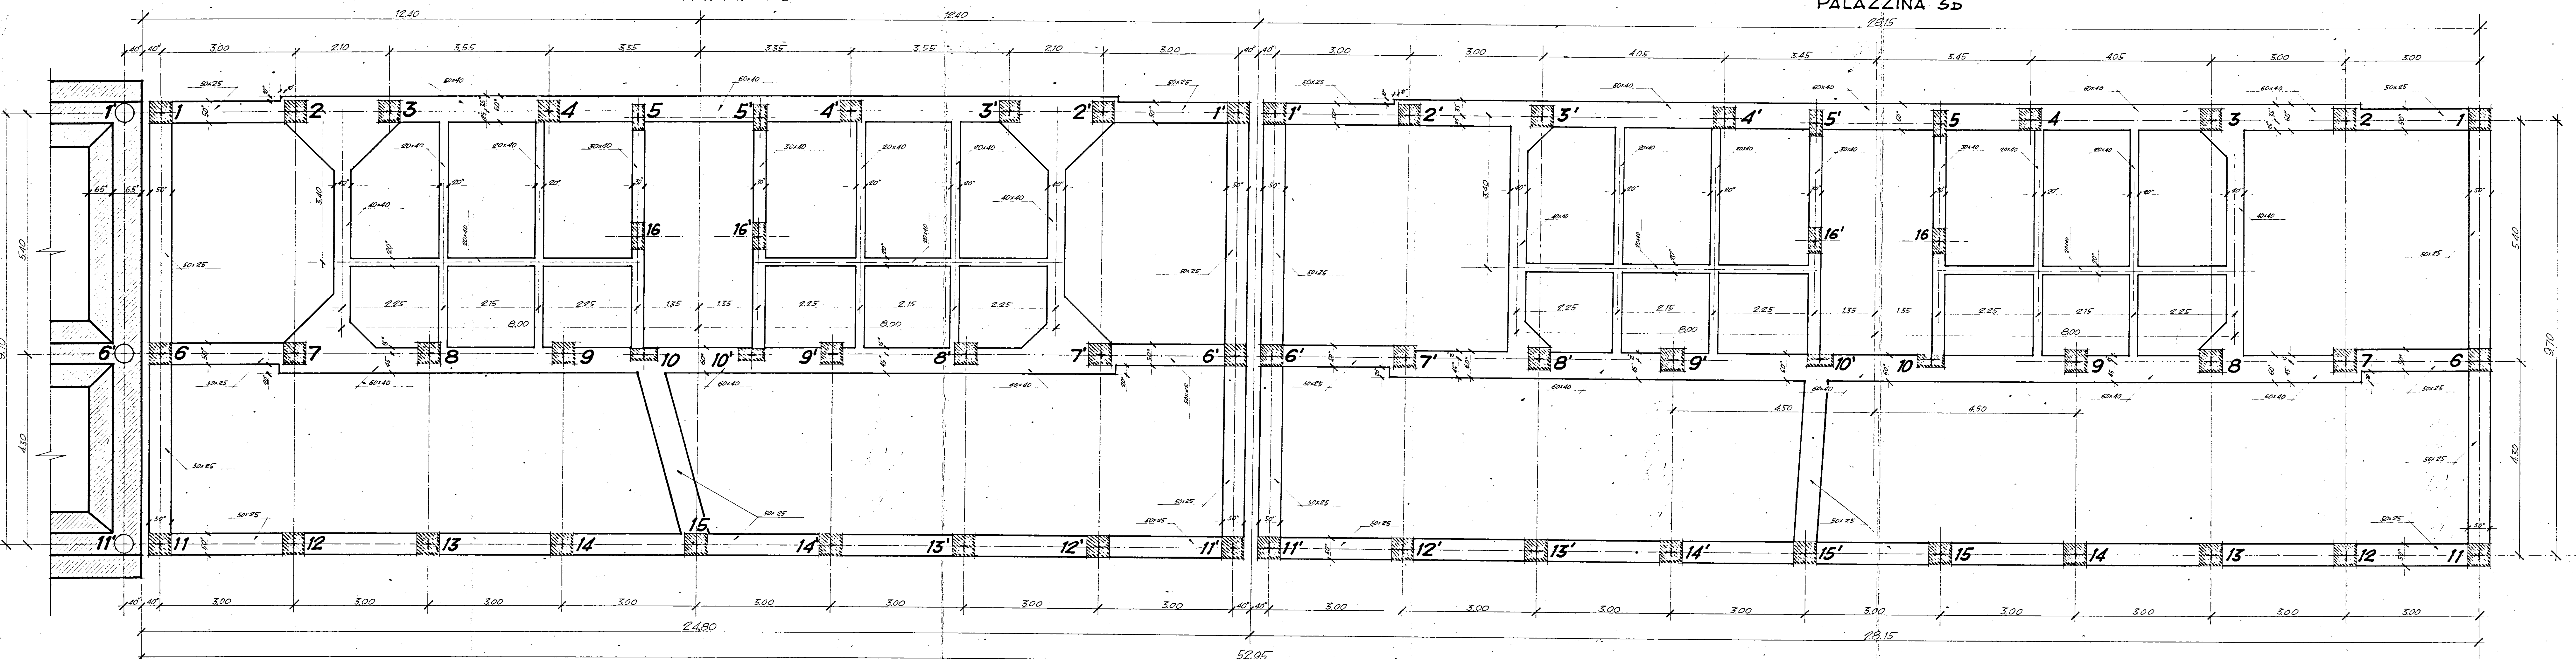

**ARMATURA PILASTRI INTERRATI**  
(DALLA TRAVE ROV. AL CORDOLO DI IRRIGIDIM.)


PILASTRI N°

1-1-2-2-3-3-4-4-5-5-6-6-7-7-8-8-9-9  
11-11-12-12-13-13-14-14-15-15

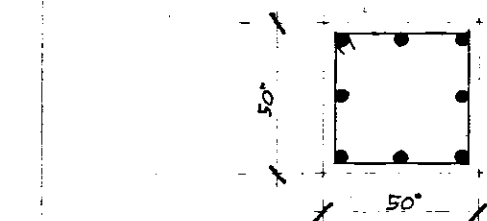


PILASTRI N°

5-5-10-10-16-16

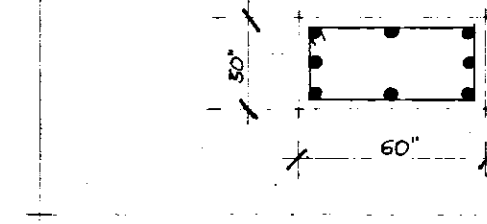

**SEZIONE E ARMATURA CORDOLI**

TRATTI: 1-2 e 1-2', 6-7 e 6-7', 11+11', 11+1, 11+1'

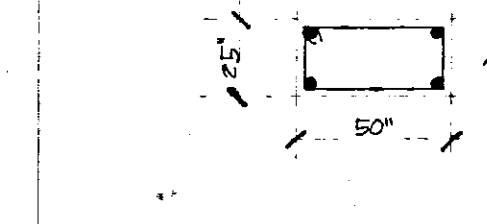

**SEZIONE E ARM. CORDOLI PORTAMURATURA**

**PALAZZINA 2c**

TRATTI:

3-4 e 4-3' ARM. 6 Ø 14, STAFFE Ø 6/20

4-4 e 8-8' ARM. 4 Ø 14, STAFFE Ø 6/20

2-3 e 3'-2' ARM. 6 Ø 14, STAFFE Ø 6/20

7-8 e 8'-7' ARM. 8 Ø 14 + 2 Ø 16 SAGOM. STAFFE Ø 6/20

2-7 e 7'-2' ARM. 12 Ø 14, STAFFE Ø 6/20

**PALAZZINA 3D**

TRATTI:

3-4 e 4-3' ARM. 8 Ø 14, STAFFE Ø 6/20

4-4, 8-9, 8'-9' e 10-10' ARM. 4 Ø 14, STAFFE Ø 6/20

9-10 e 9'-10' ARM. 6 Ø 14, STAFFE Ø 6/20

2-3, 2'-3', 7-8 e 7'-8' ARM. 8 Ø 14 + 2 Ø 16 SAGOM. STAFFE Ø 6/20

3-8 e 3'-8' ARM. 12 Ø 14, STAFFE Ø 6/20

**PALAZZINE 2c e 3D**

5-16-10 e 5'-16'-10' ARM. 6 Ø 14, STAFFE Ø 6/20

**CORDOLI PORTATRAZZI** ARM. 4 Ø 14, STAFFE Ø 6/20

IN CORRISPONDENZA DEI PIL. N° 7+7' AGGIUNGERE N° 2 STAFFE Ø 14