


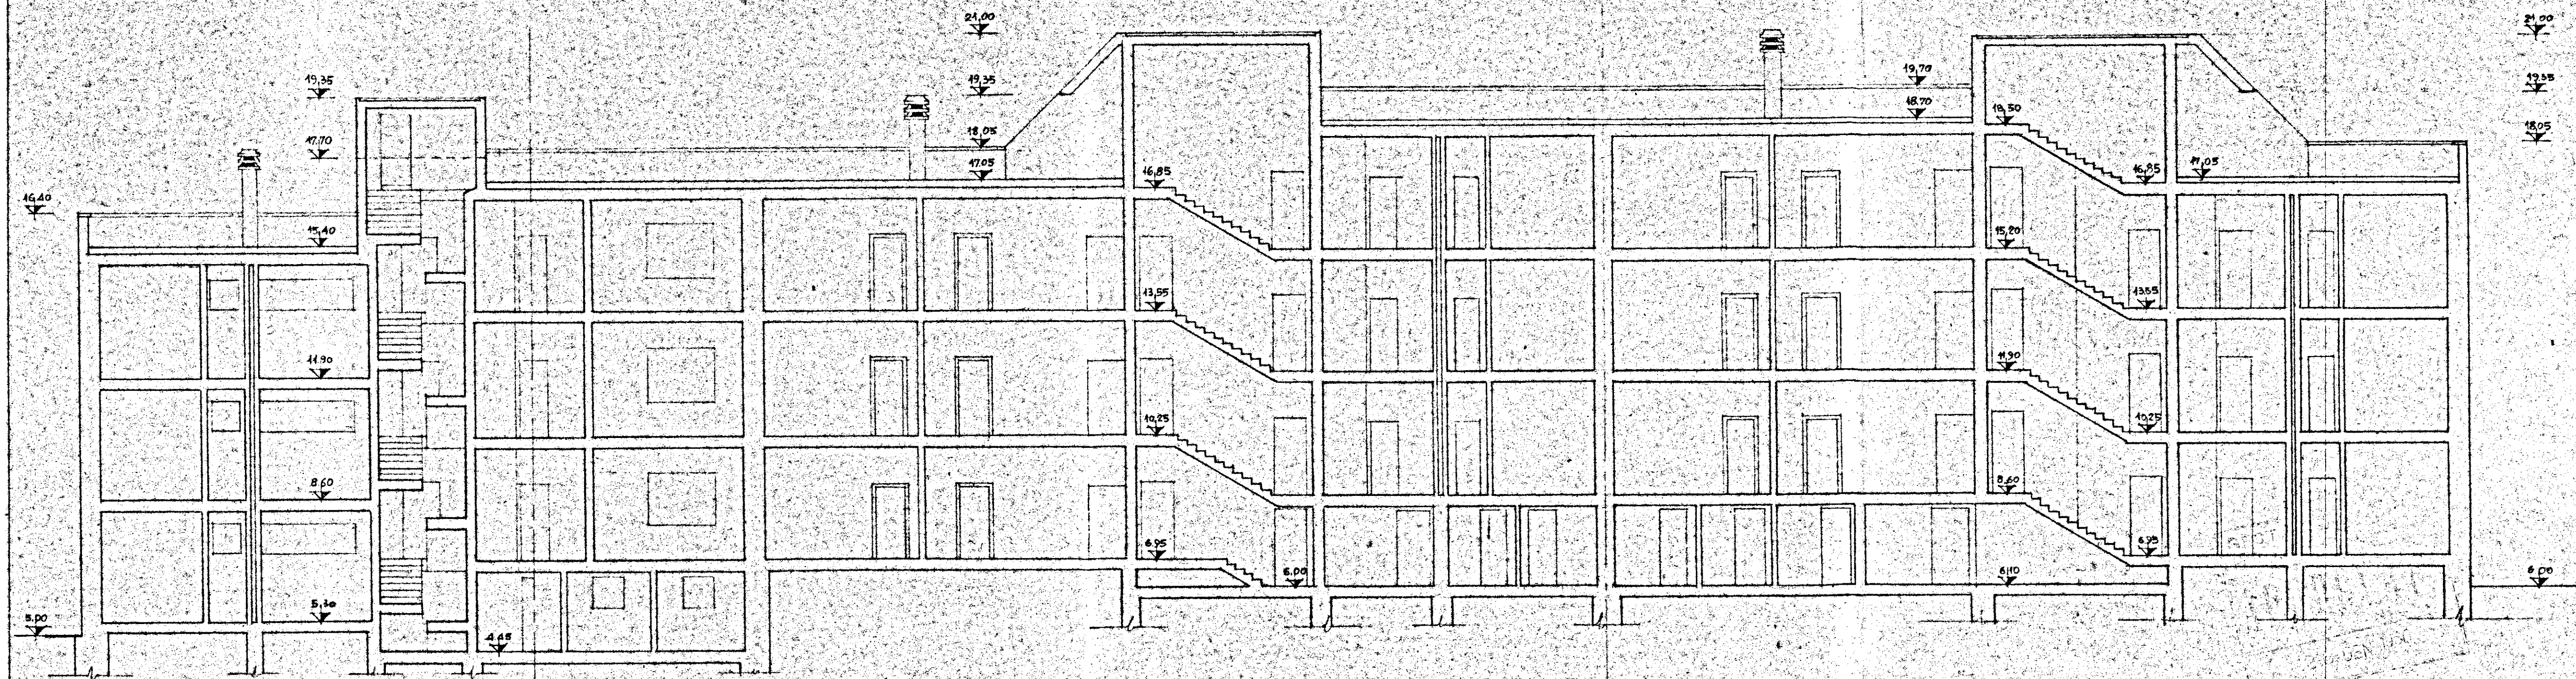

GESTIONE INA CASA SETTEENNIO	GRUPPO ARCH. SPACCARELLI - A. BACCIN - BRUNO - DONI - C. BACCIN	DIS. N. 6524
CASE IN REGIE MESSAPICO	nucleo 1 <i>Alpavare</i> edificio A	TAV. 6
STAZIONE APP. I.A.C.P. BRINDISI	N. 1-2-3-4-5-6	SERIE 241
	SEZIONE A-B	ROMA 18-4-1959
	RAPP. 1:100	