
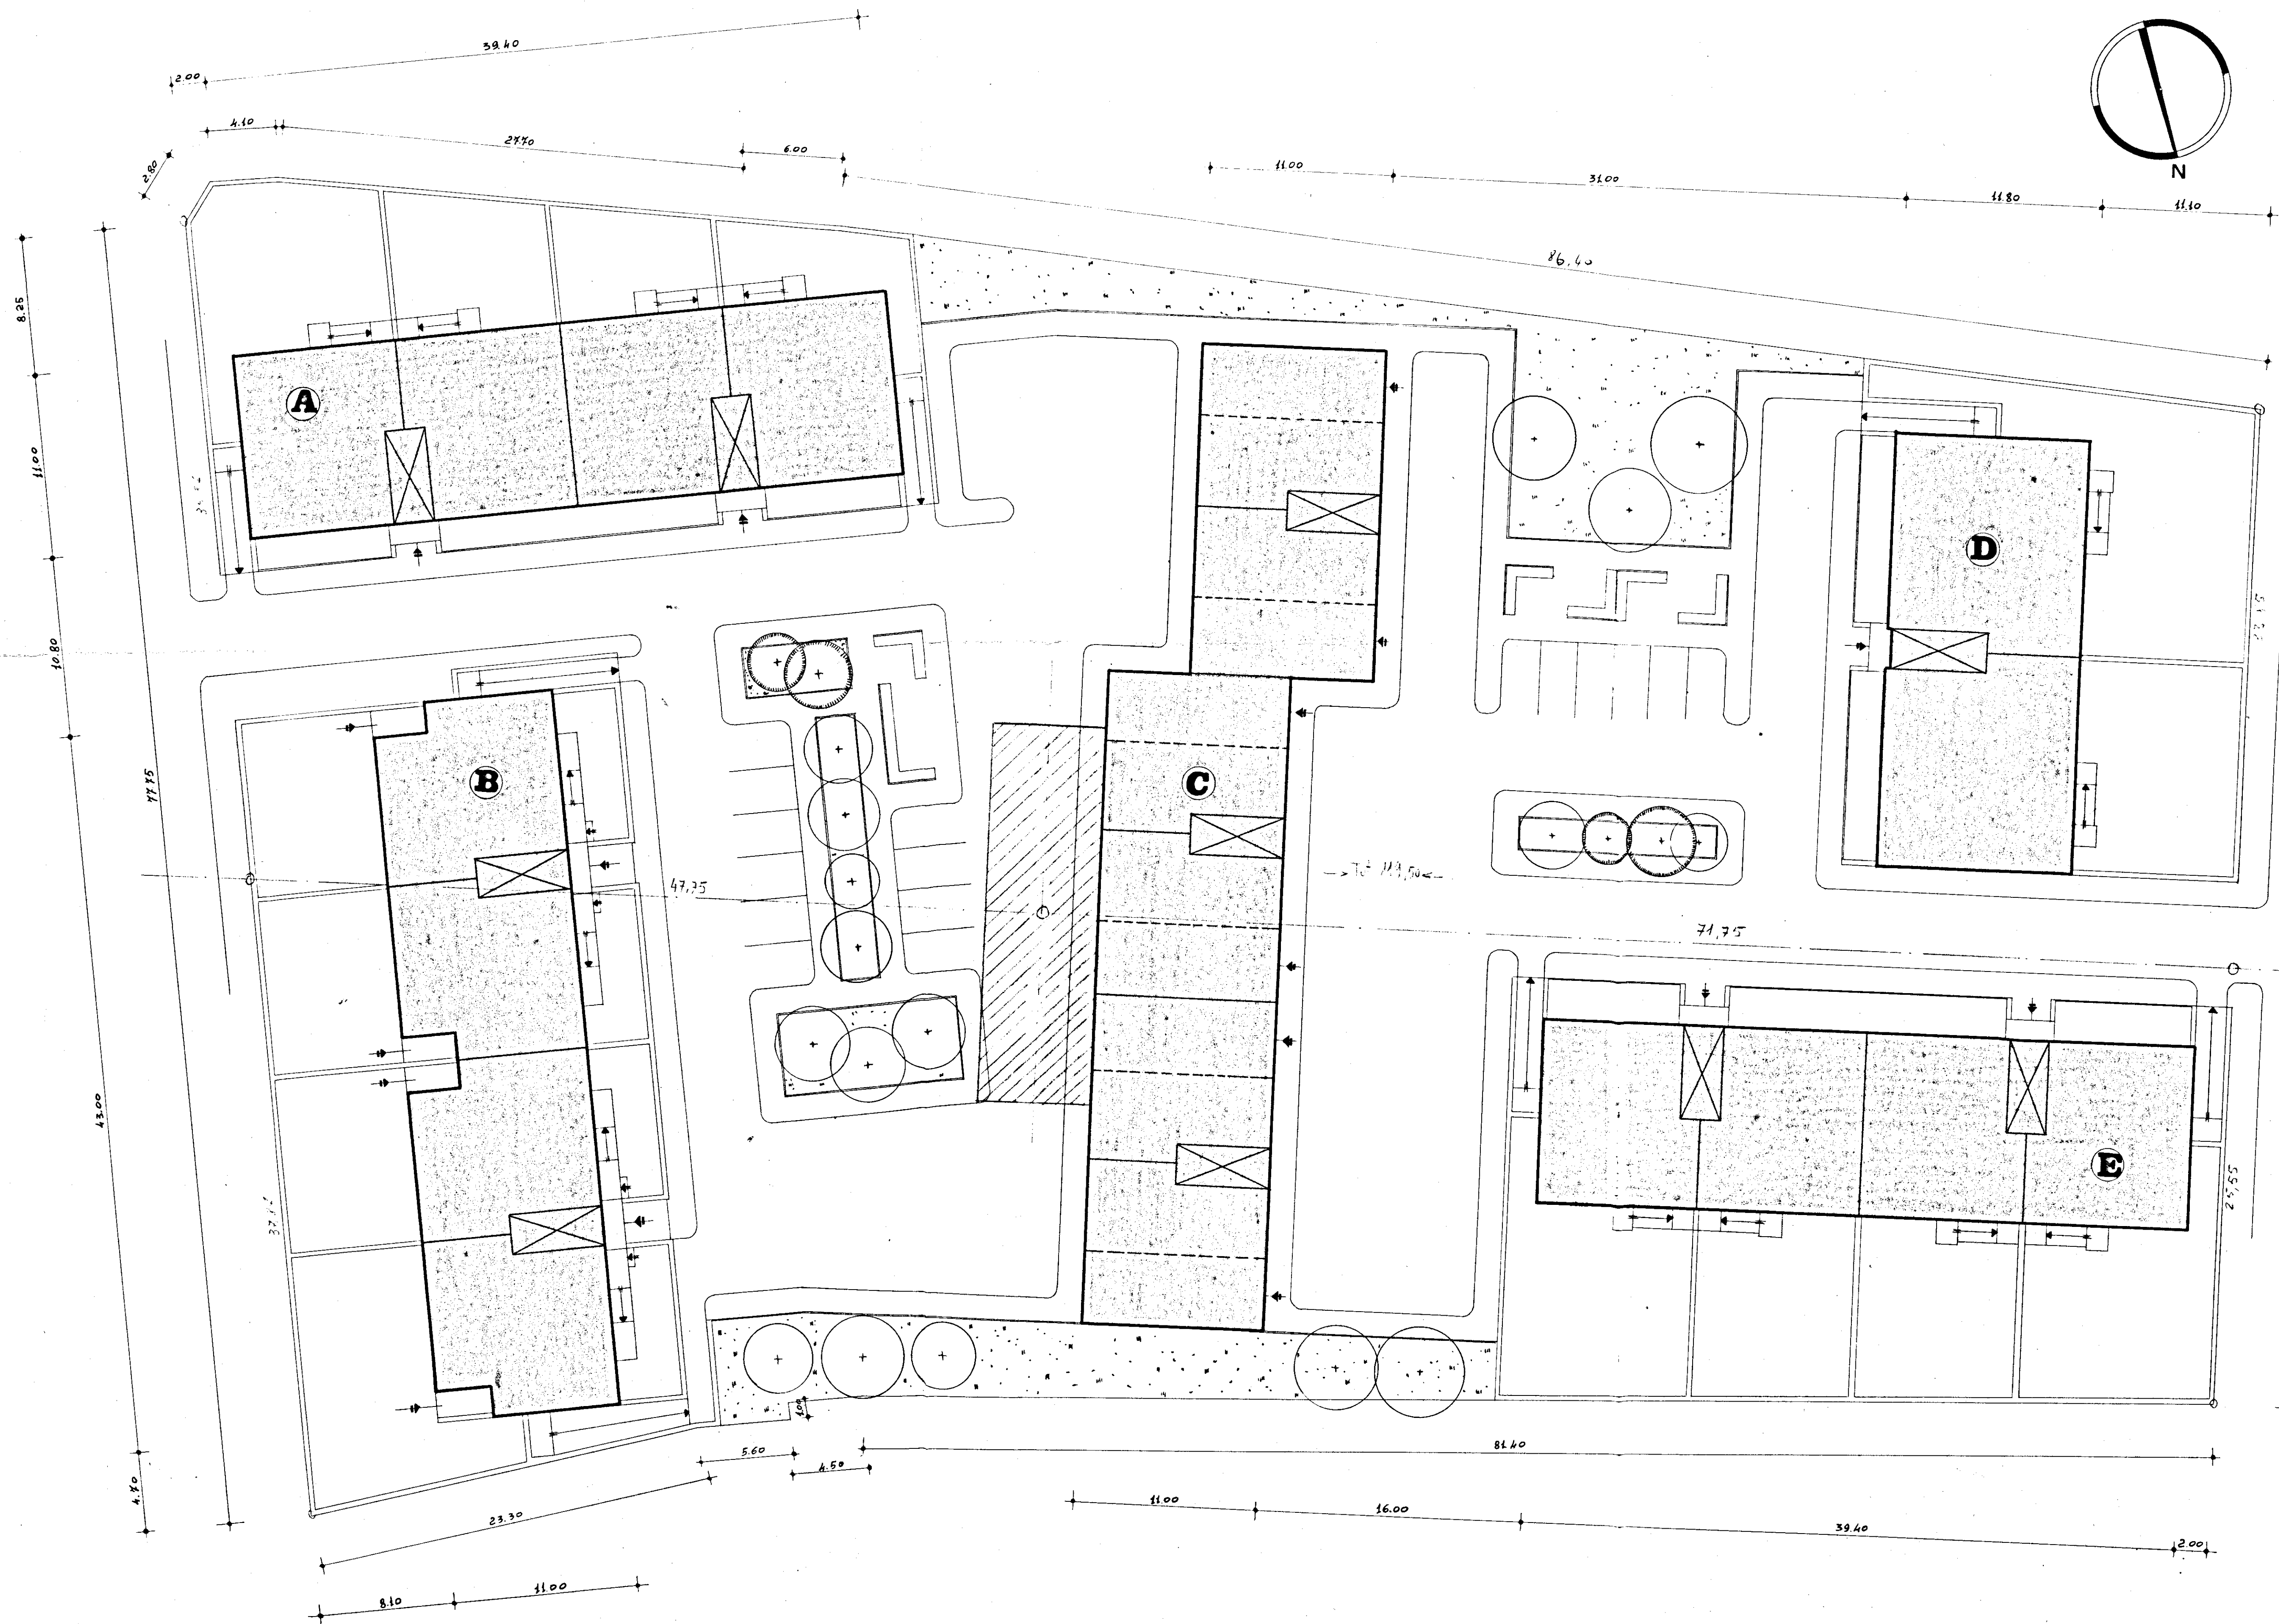


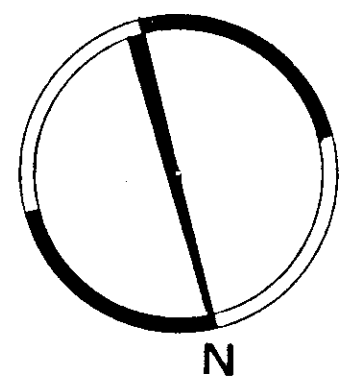

LEGGENDA

edificio A - piani 3 - appartamenti 12 da 5 vani = vani 60
" B - " 2 - " 8 " 6 " = " 48
" C - " 3 - " 18 " 5 " = " 90
" D - " 2 - " 4 " 7 " = " 28
" E - " 3 - " 12 " 5 " = " 60
totale vani 286

GESTIONE INA casa	STAZIONE APPALTANTE : I.A.C.P. - BRINDISI		
PROGETTISTI : CG Arch. A. SPACCARELLI Arch. F. BRUNO Arch. E. NESPEGA Arch. M. TAVOLETTI Arch. A. BACCIN Ing. C. BACCIN Coll. Locale Ing. O. ANGELINI	PROGETTO CASE PER LAVORATORI IN FASANO (Brindisi)		
PIANTINERIA GENERALE		DIS. N°	TAV. N° 0
i. Angelini		SERIE	FASANO, 28 Apr. 1966
RAPP. 1: 200			