


"gescal"

BRINDISI

PAL. "4 CB - 5 CB"

4 CB

5CB

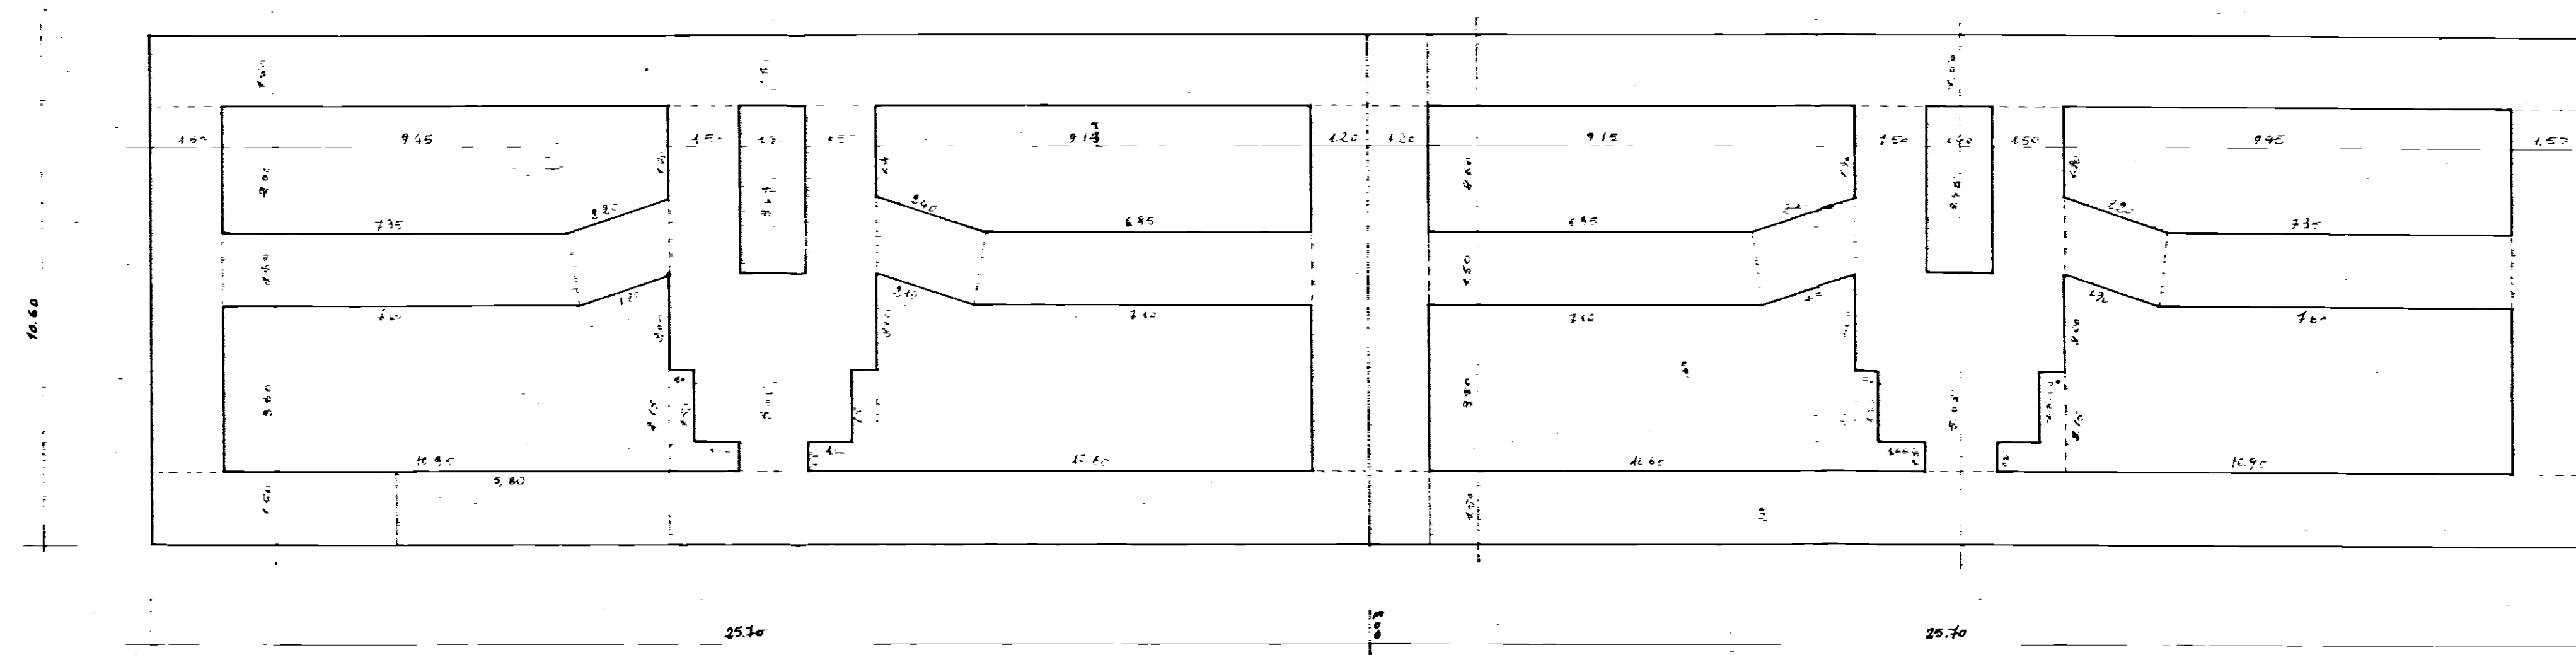

pianta fondazioni e sottofondo travi rovesce - scala 1:100