


CASE PER CONTADINI, CEGLIE M.

IMPRESA CORRADO - BRINDISI.

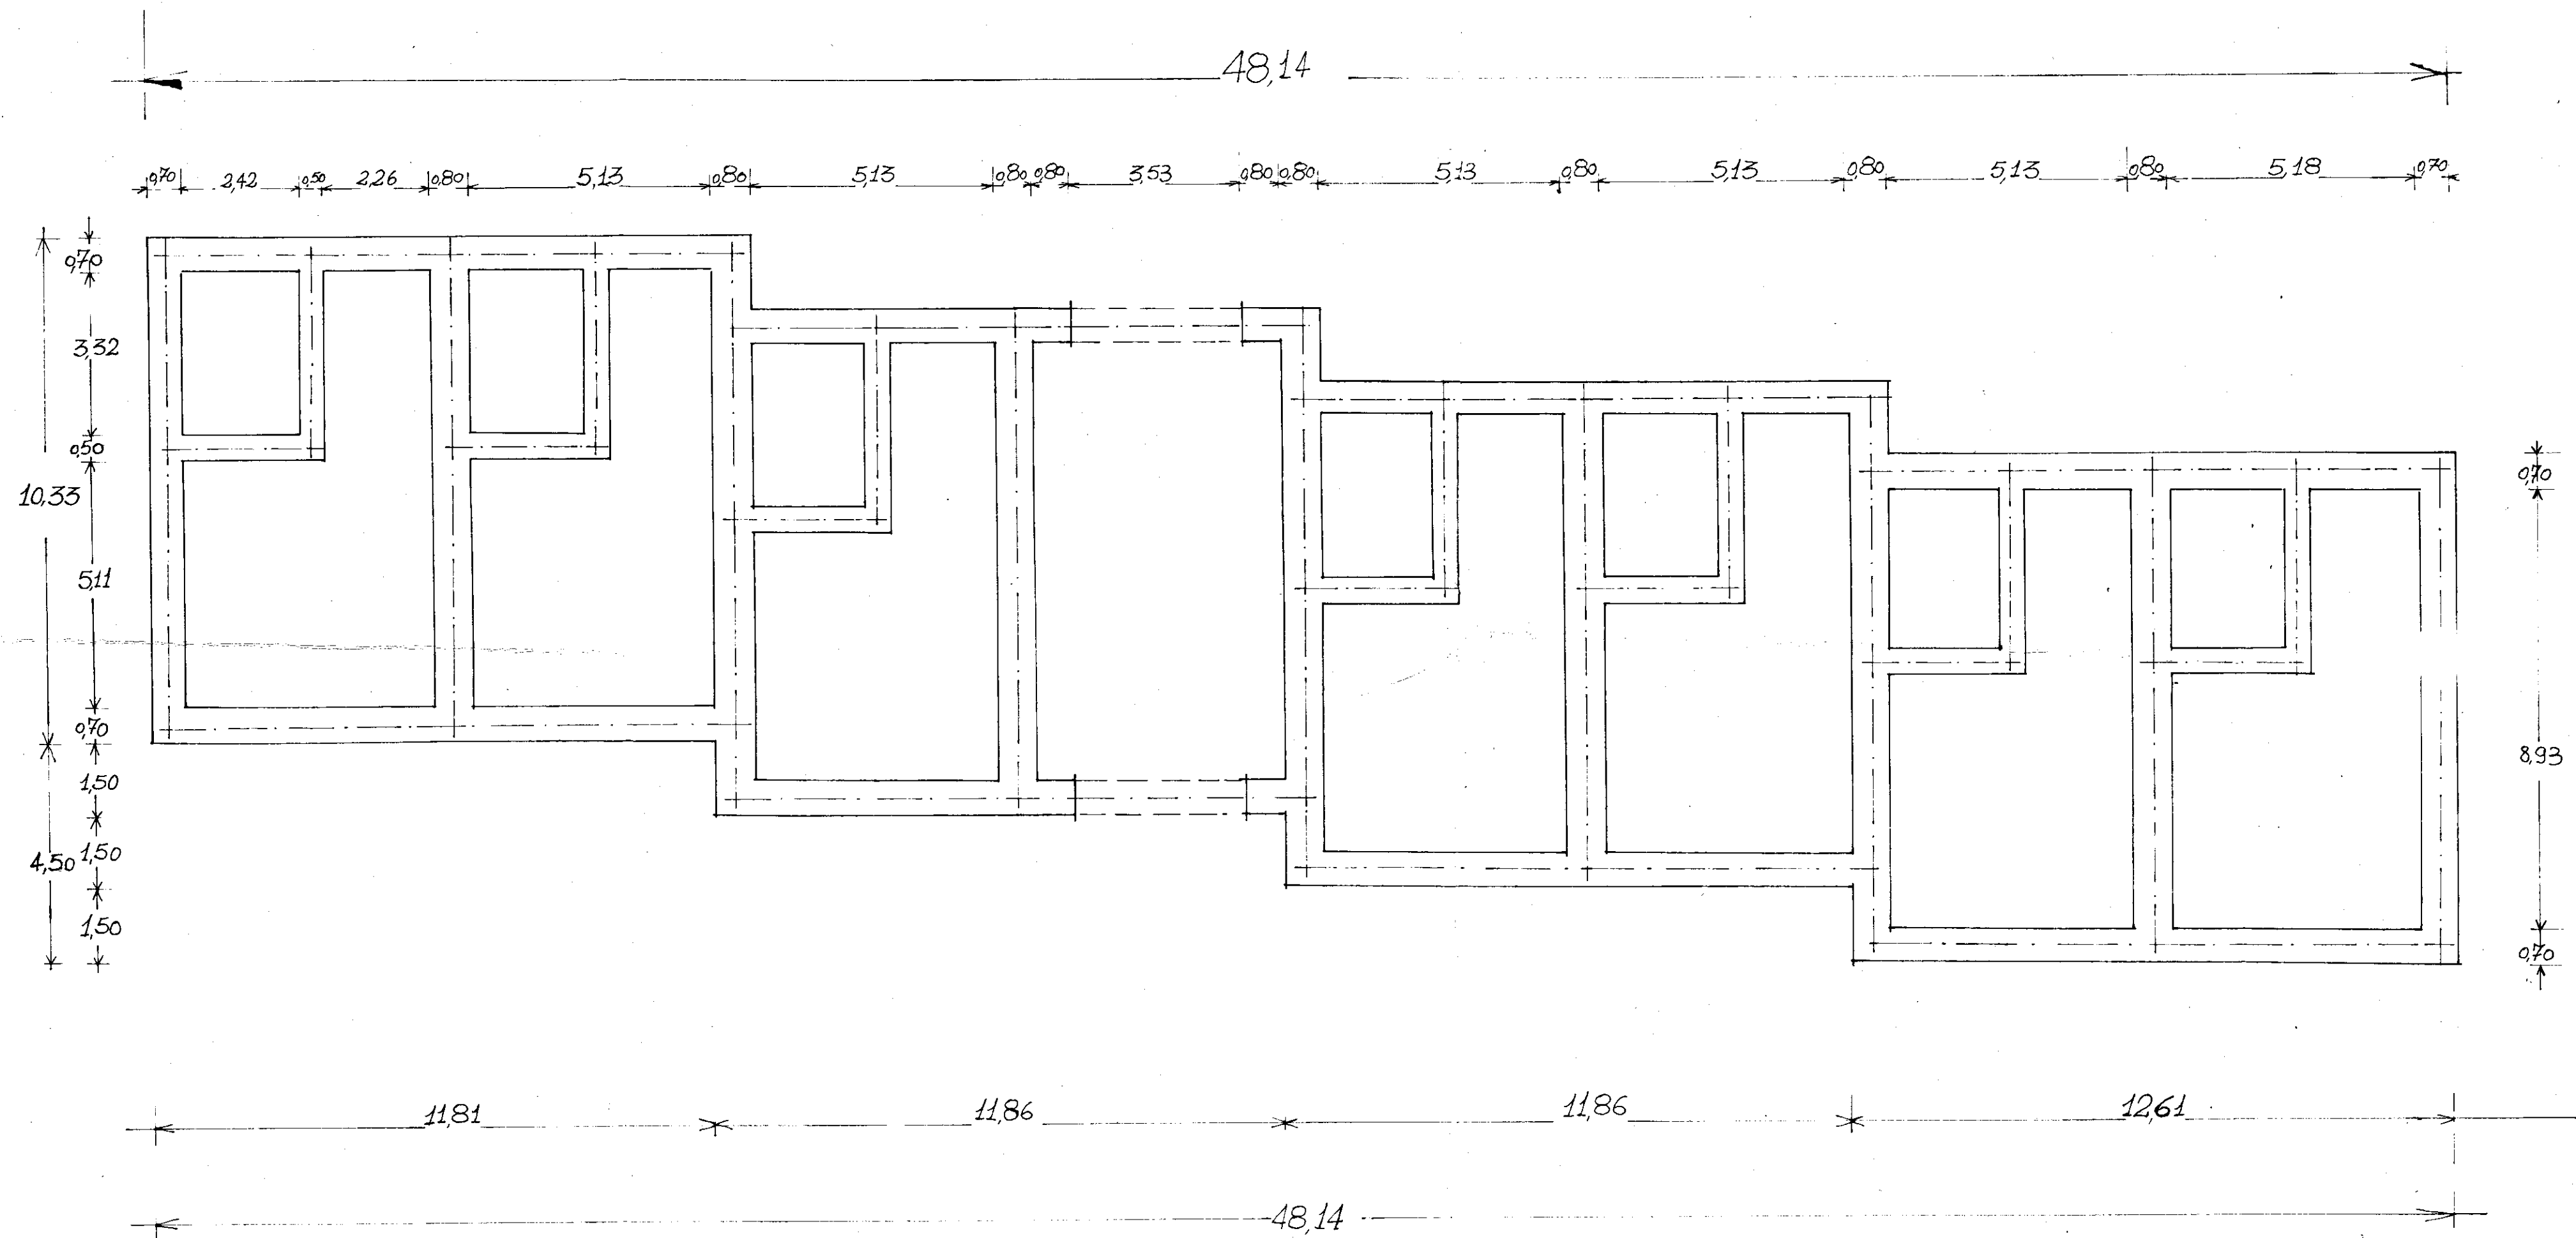

PIANTA FONDAZIONI PAL. 2