
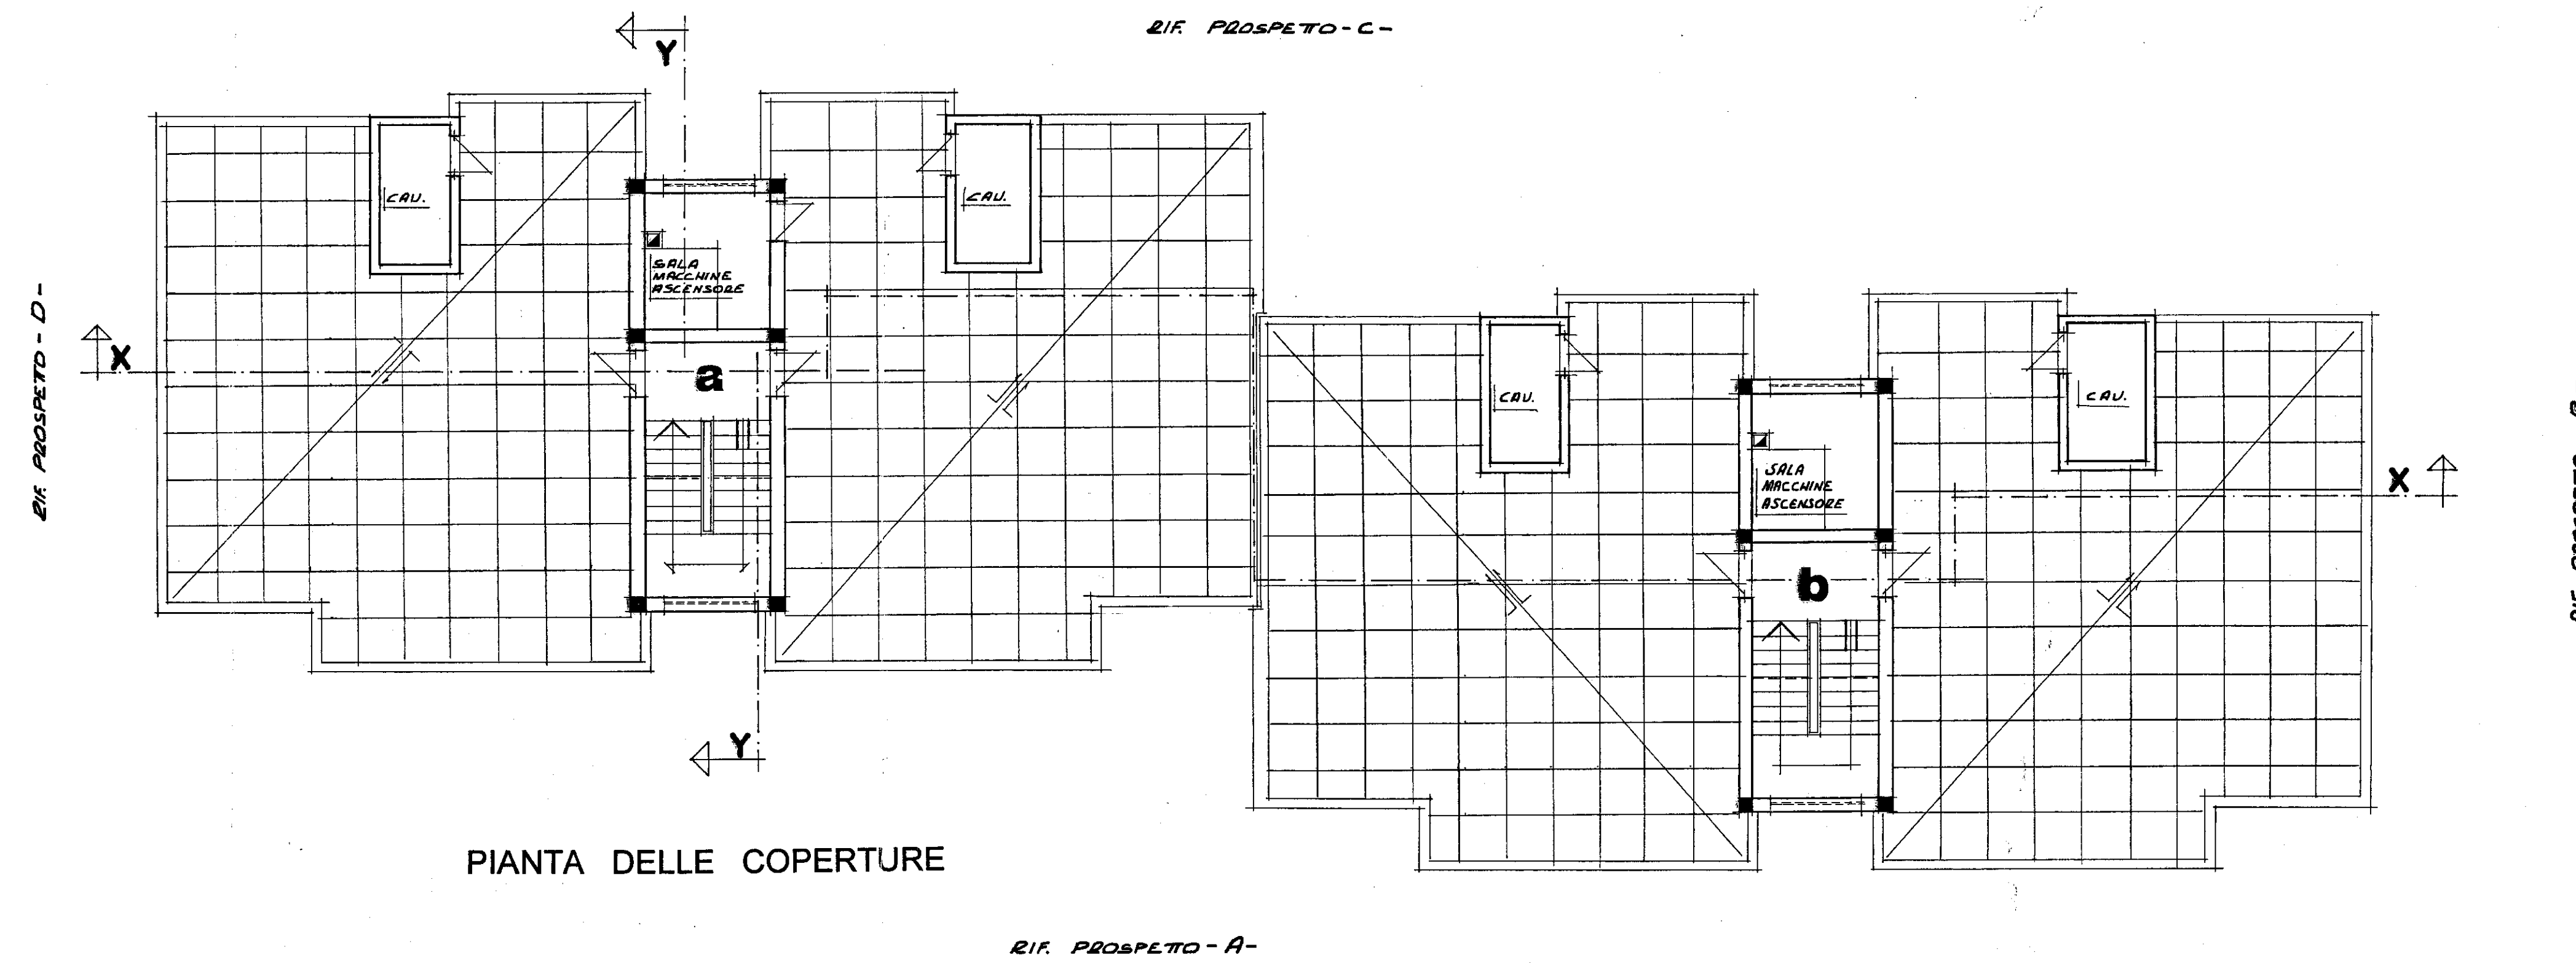


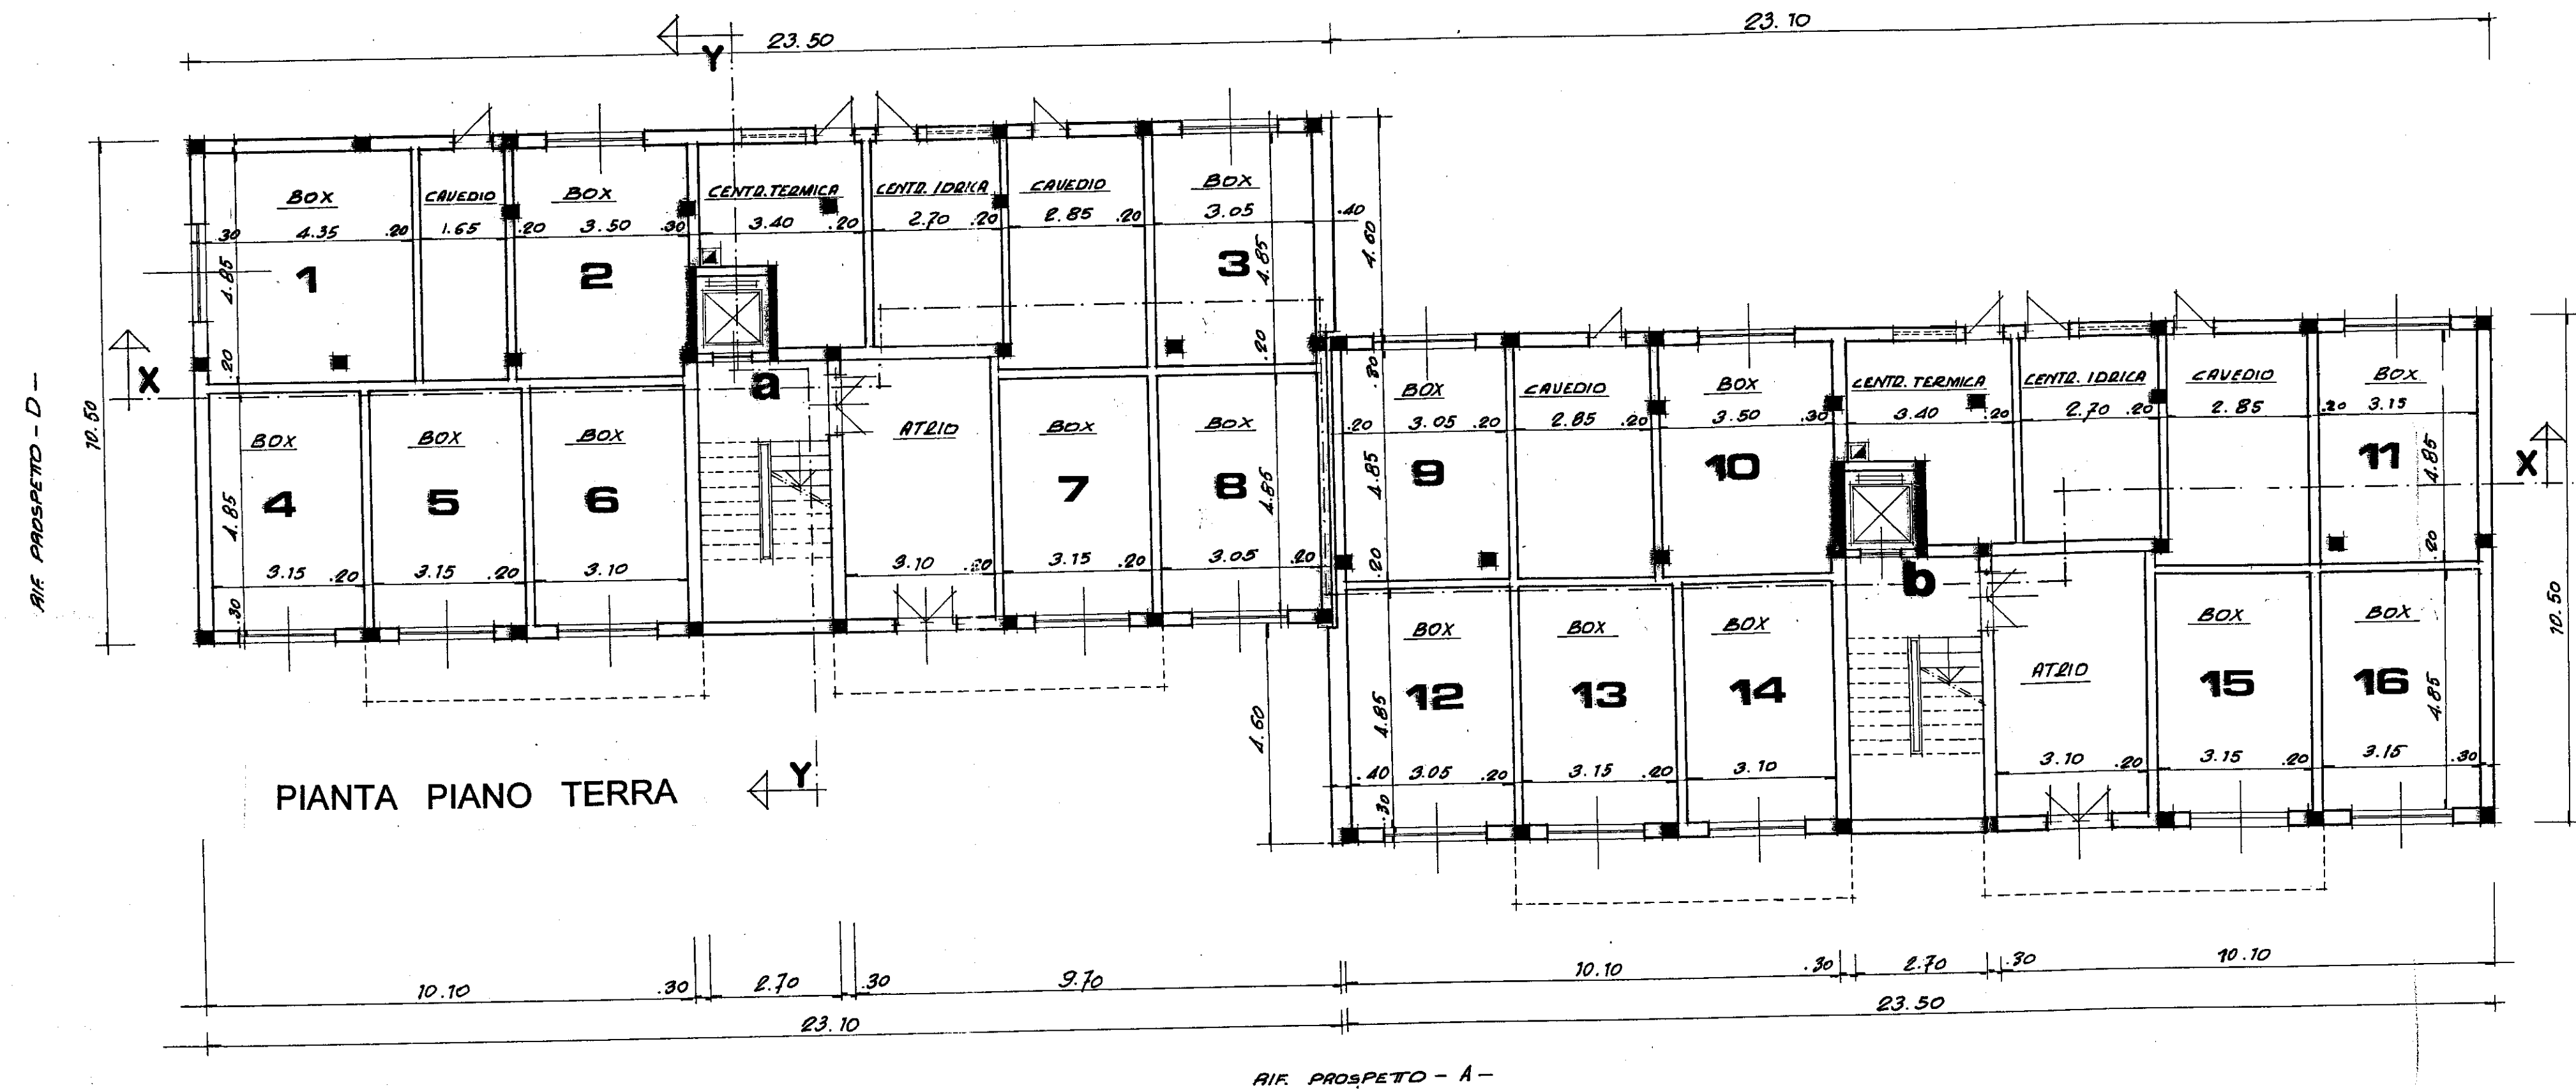

ISTITUTO AUTONOMO CASE POPOLARI PER LA PROVINCIA DI BRINDISI

LEGGE 560 / 93
DELIBERA REGIONALE N. 1372 DEL 22 / 07 / 2008

LAVORI DI MANUTENZIONE STRAORDINARIA E RISANAMENTO
ALLOGGI E.R.P. NEGLI EDIFICI I.A.C.P. IN MESAGNE (BR)
LOTTO 8° E 10° VIA UDINE
LOTTO 9° VIA DAMIANO CHIESA
LOTTO 11° VIA ARNO

LOTTO 11°

PROGETTO PRELIMINARE E DEFINITIVO

PROGETTISTA:
DOTT. ING. GIUSEPPE DE ANGELIS
RESPONSABILE DEL PROCEDIMENTO:
DOTT. ING. GIUSEPPE DE ANGELIS
COORDINATORE SICUREZZA
IN FASE DI PROGETTAZIONE:
GEOM. ROCCO CAFORIO
COLLABORAZIONE TECNICA:
GEOM. FERNANDO DEL PRETE
GEOM. ROCCO CAFORIO

DATA:
SCALA: 100
ARCHIVIO:

TAV. 8

PIANTE

CALCOLO SUPERFICI

SOGGIORNO PRANZO	3.60 x 4.60	16.56 m ²
CUCINA	2.82 x 3.60	10.15
BAGNO	1.70 x 2.80	4.76
W.C.	1.30 x 1.90	2.47
LEITO 1	2.55 x 4.20	10.71
RIPOSTIGLIO	1.35 x 1.10	1.49
CORRIDOIO	2.55 x 1.10	2.81
LEITO 2	3.35 x 4.20	14.07
LEITO 3	2.55 x 6.50	16.58
TOTALE		81.00 m ²

