

I.A.C.P. BRINDISI

APPALTO CONCORSO
PER LA REALIZZAZIONE DI
EDIFICI RESIDENZIALI NEL
COMUNE DI BRINDISI NEL
COMPARTO M DEL PIANO DI
ZONA 167-RIONE PERRINO-
LOTTO I° (delibera 3135 del 12.10.1979)



imprese:
EDI.CO.M. s.r.l. (bari)
DE.GE.CO. s.r.l. (bari)

progettazione
EDI.CO.M. UFFICIO TECNICO (bari)

impianto idrico fognante
sistemazioni esterne

tav. **E1**

scala 1:200

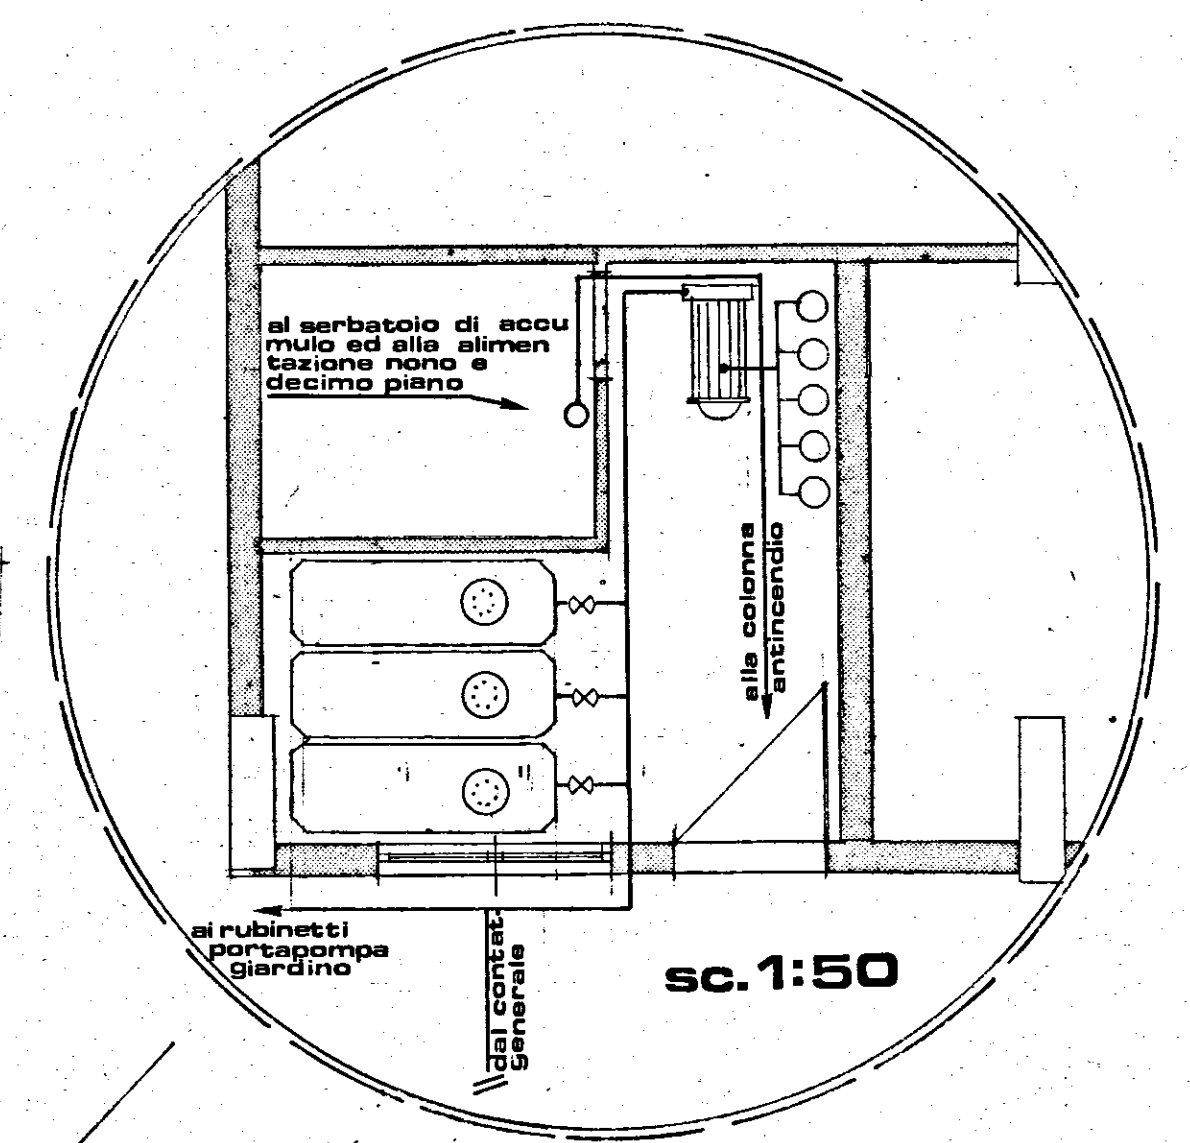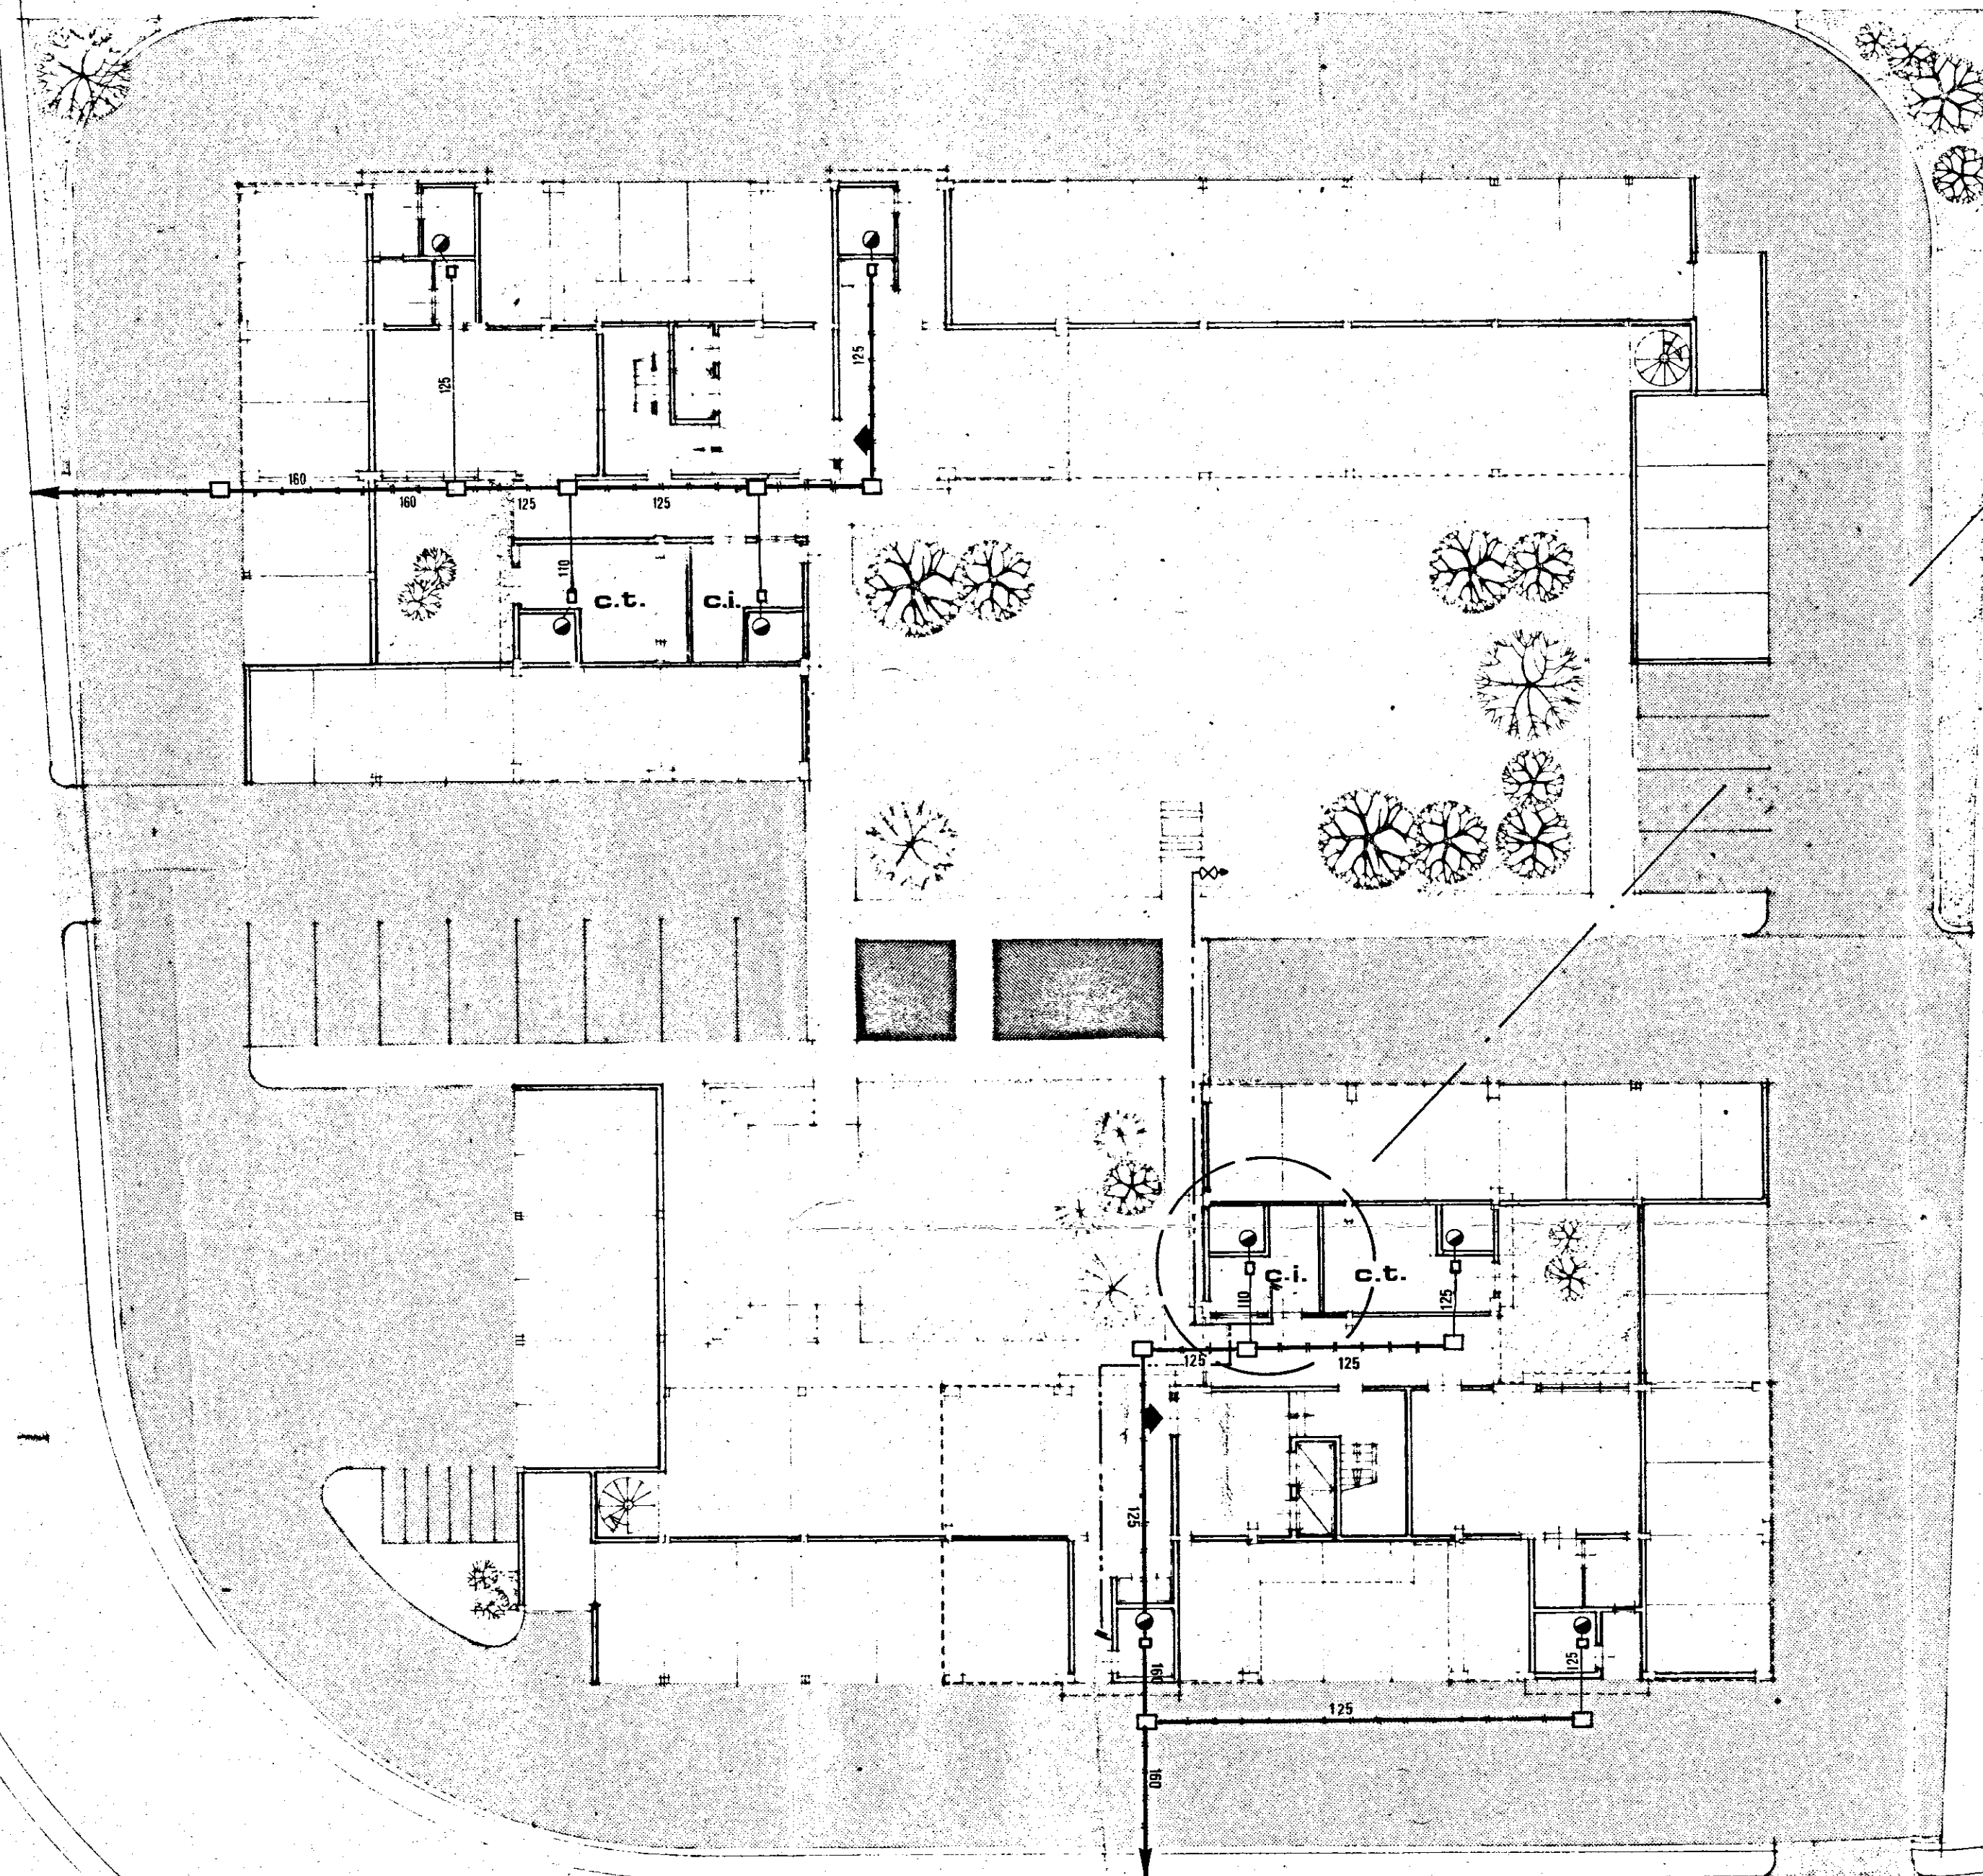

LEGENDA

- rete fogna in grés
- collegamento fogna in polietilene
- pozzetto ispezione piede di colonna
- " " rete fogna
- colonna di servizio
- linea adduzione acqua
- rubinetto giardino