


I. A. C. P.		INTERVENTO N°		LEGGE 30-12-1960	
BRINDISI-				N° 1676	
PROGETTO ESECUTIVO PER LA		DATA	AGG.	N°	
CONSTRUZIONE DI N°20 ALLOGGI PER		AGG.	AGG.		
AGRICOLTORI IN S.VITO DEI NORMANNI					
PIANTA DEL PIANO PRIMO		RAPP. 1:50			
PROGETTO					
DIREZ. LAVORI					
STRUTTE CARICHI					
		DISEGNO			
		CONTR.			

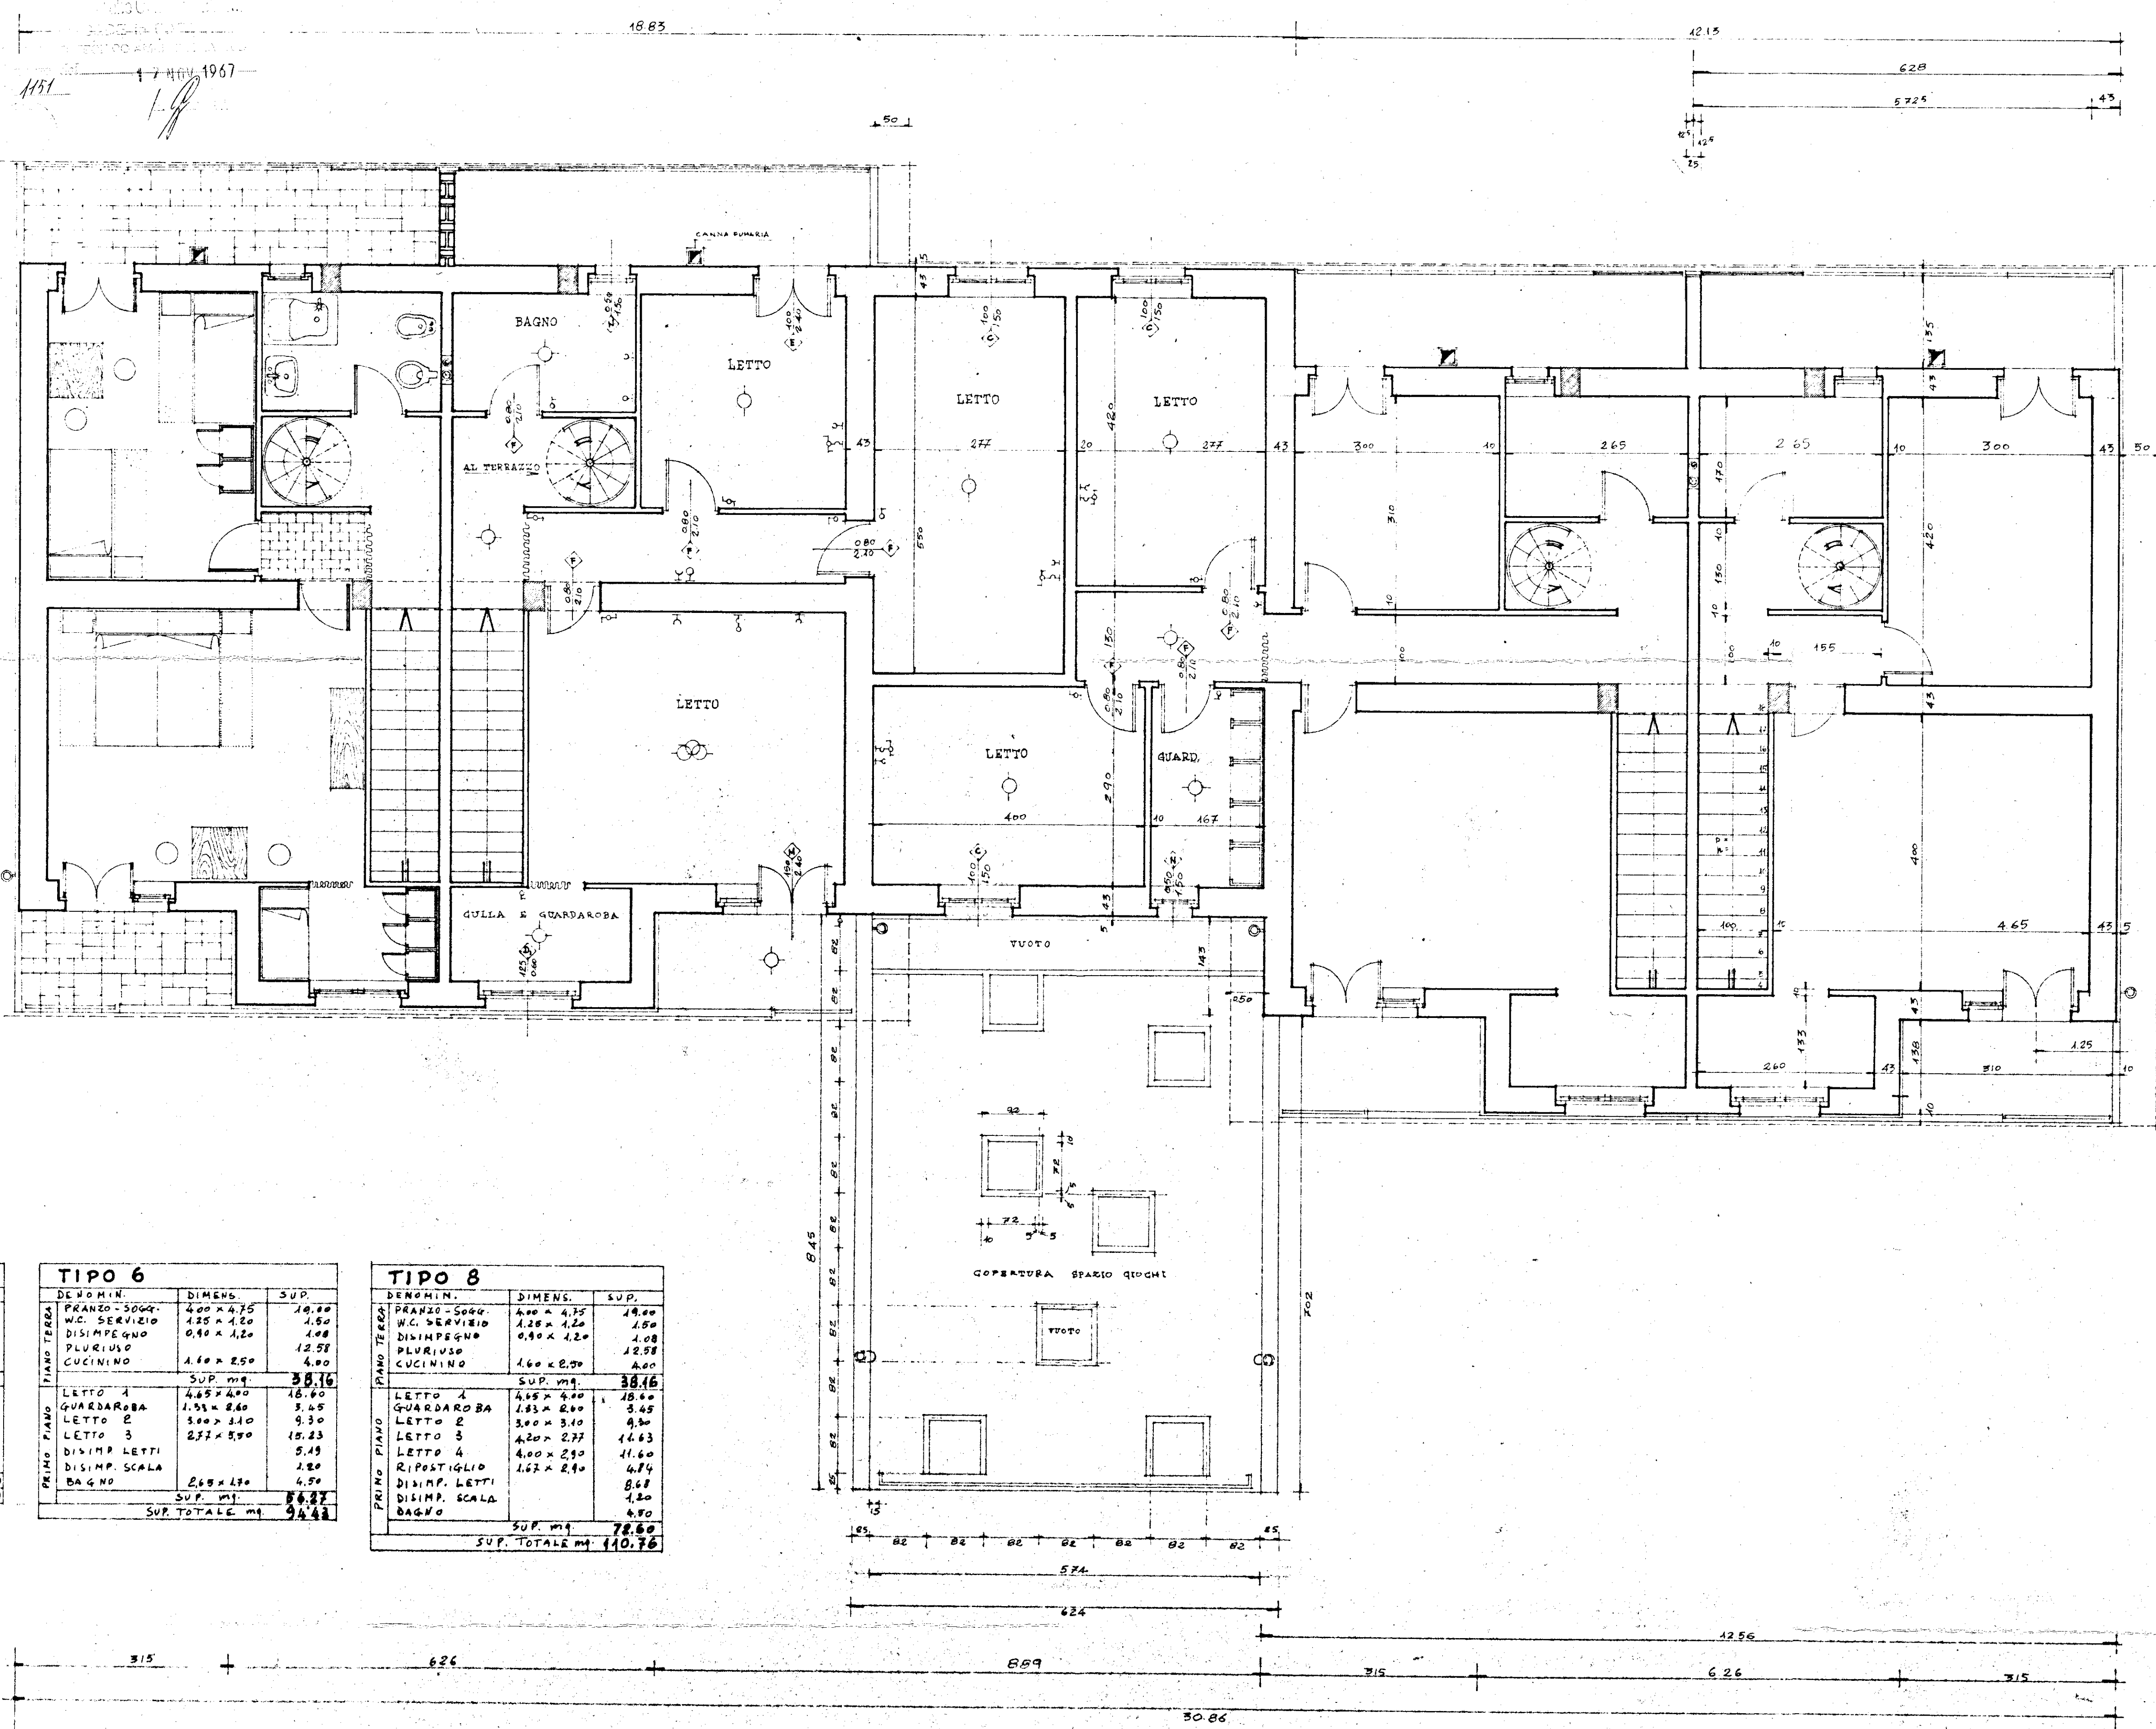

TIPO 4		
DENOMIN.	DIMENS.	SUP.
PRANZO-SOGGI.	4.00 x 4.75	19.00
W.C. SERVIZIO	1.25 x 1.20	1.50
DISIMPEGNO	0.90 x 1.20	1.08
PLURIVISO		12.98
CUCININO	1.60 x 2.50	4.00
SUP. mq.		38.16
PRIMO PIANO		
LETTO 1	4.45 x 4.00	17.80
GUARDAROBA	1.83 x 2.00	3.65
LETTO 2	4.20 x 3.00	12.60
DISIMP. LETTI	1.00 x 1.55	1.55
BAGNO	2.65 x 1.70	4.50
DISIMP. SCALA		1.20
SUP. mq.		41.30
SUP. TOTALE mq.		80.00

TIPO 6		
DENOMIN.	DIMENS.	SUP.
PRANZO-SOGGI.	4.00 x 4.75	19.00
W.C. SERVIZIO	1.25 x 1.20	1.50
DISIMPEGNO	0.90 x 1.20	1.08
PLURIVISO		12.58
CUCININO	1.60 x 2.50	4.00
SUP. mq.		38.16
PRIMO PIANO		
LETTO 1	4.45 x 4.00	17.80
GUARDAROBA	1.83 x 2.00	3.65
LETTO 2	3.00 x 3.10	9.30
LETTO 3	2.72 x 3.90	10.61
DISIMP. LETTI		5.49
DISIMP. SCALA		2.80
BAGNO	2.65 x 1.70	4.50
SUP. mq.		58.87
SUP. TOTALE mq.		94.48

TIPO 8		
DENOMIN.	DIMENS.	SUP.
PRANZO-SOGGI.	4.00 x 4.75	19.00
W.C. SERVIZIO	1.25 x 1.20	1.50
DISIMPEGNO	0.90 x 1.20	1.08
PLURIVISO		12.58
CUCININO	1.60 x 2.50	4.00
SUP. mq.		38.16
PRIMO PIANO		
LETTO 1	4.45 x 4.00	17.80
GUARDAROBA	1.83 x 2.00	3.65
LETTO 2	3.00 x 3.10	9.30
LETTO 3	4.20 x 2.72	11.63
LETTO 4	4.00 x 2.90	11.60
RIPOSTIGLIO	1.62 x 2.90	4.74
DISIMP. LETTI		8.67
DISIMP. SCALA		1.20
BAGNO		4.50
SUP. mq.		78.80
SUP. TOTALE mq.		110.96