

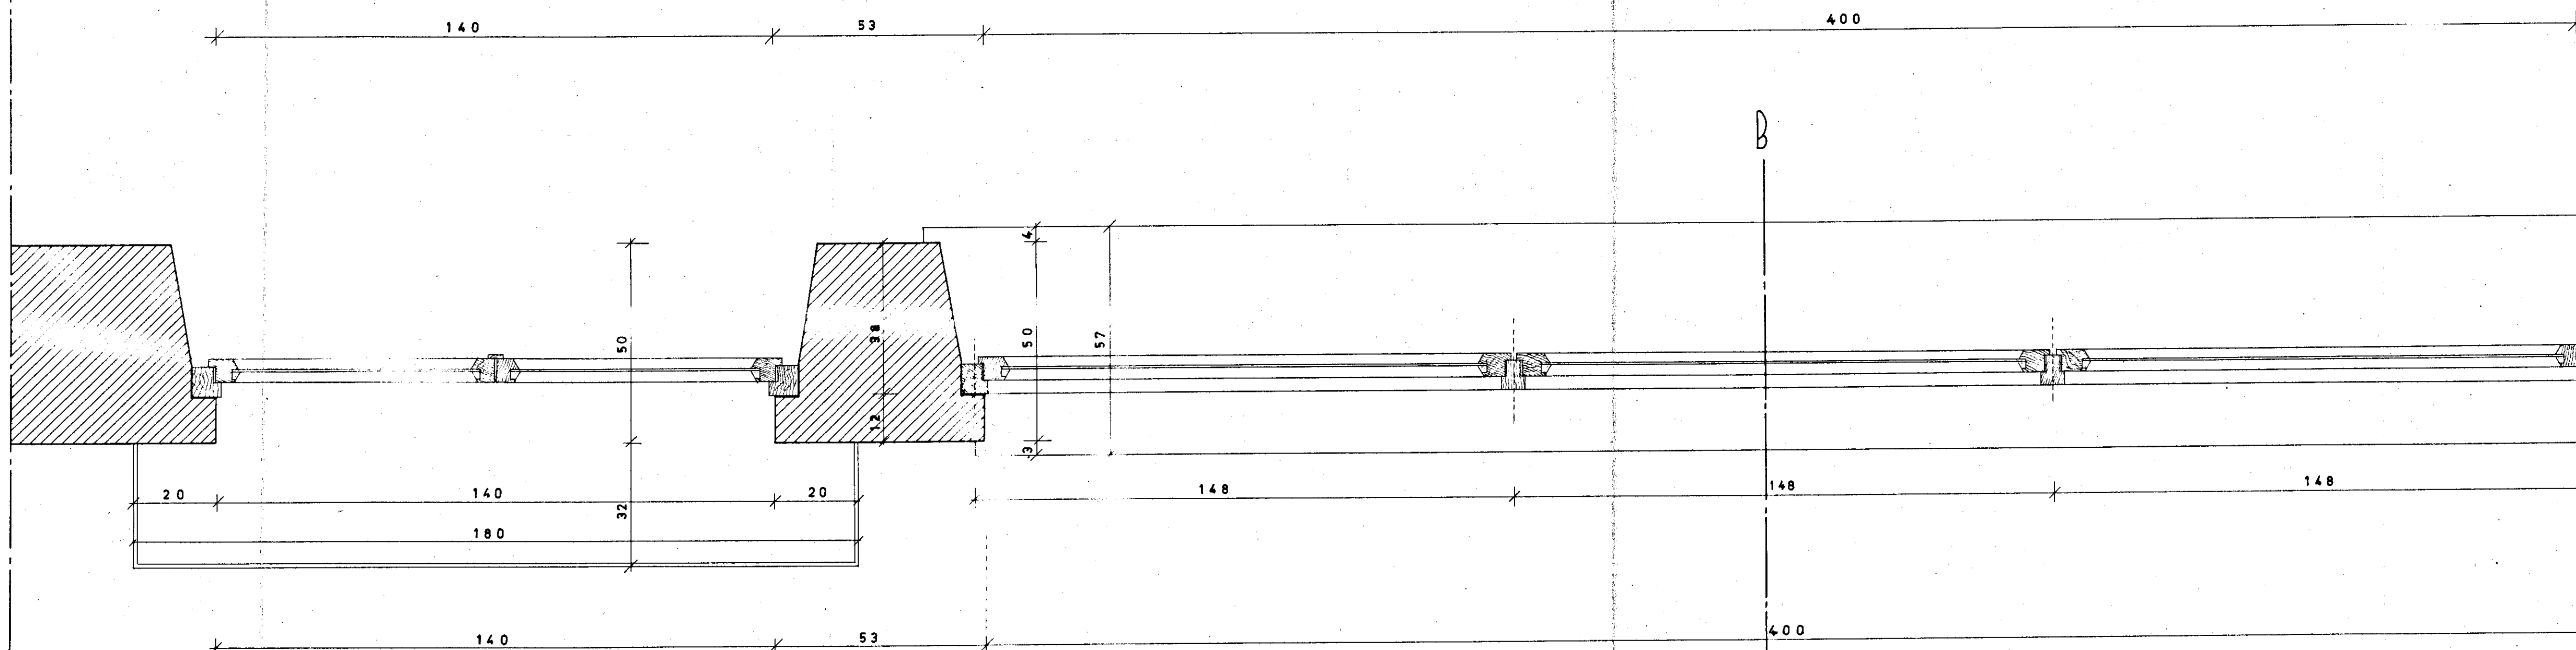


PROSPETTO

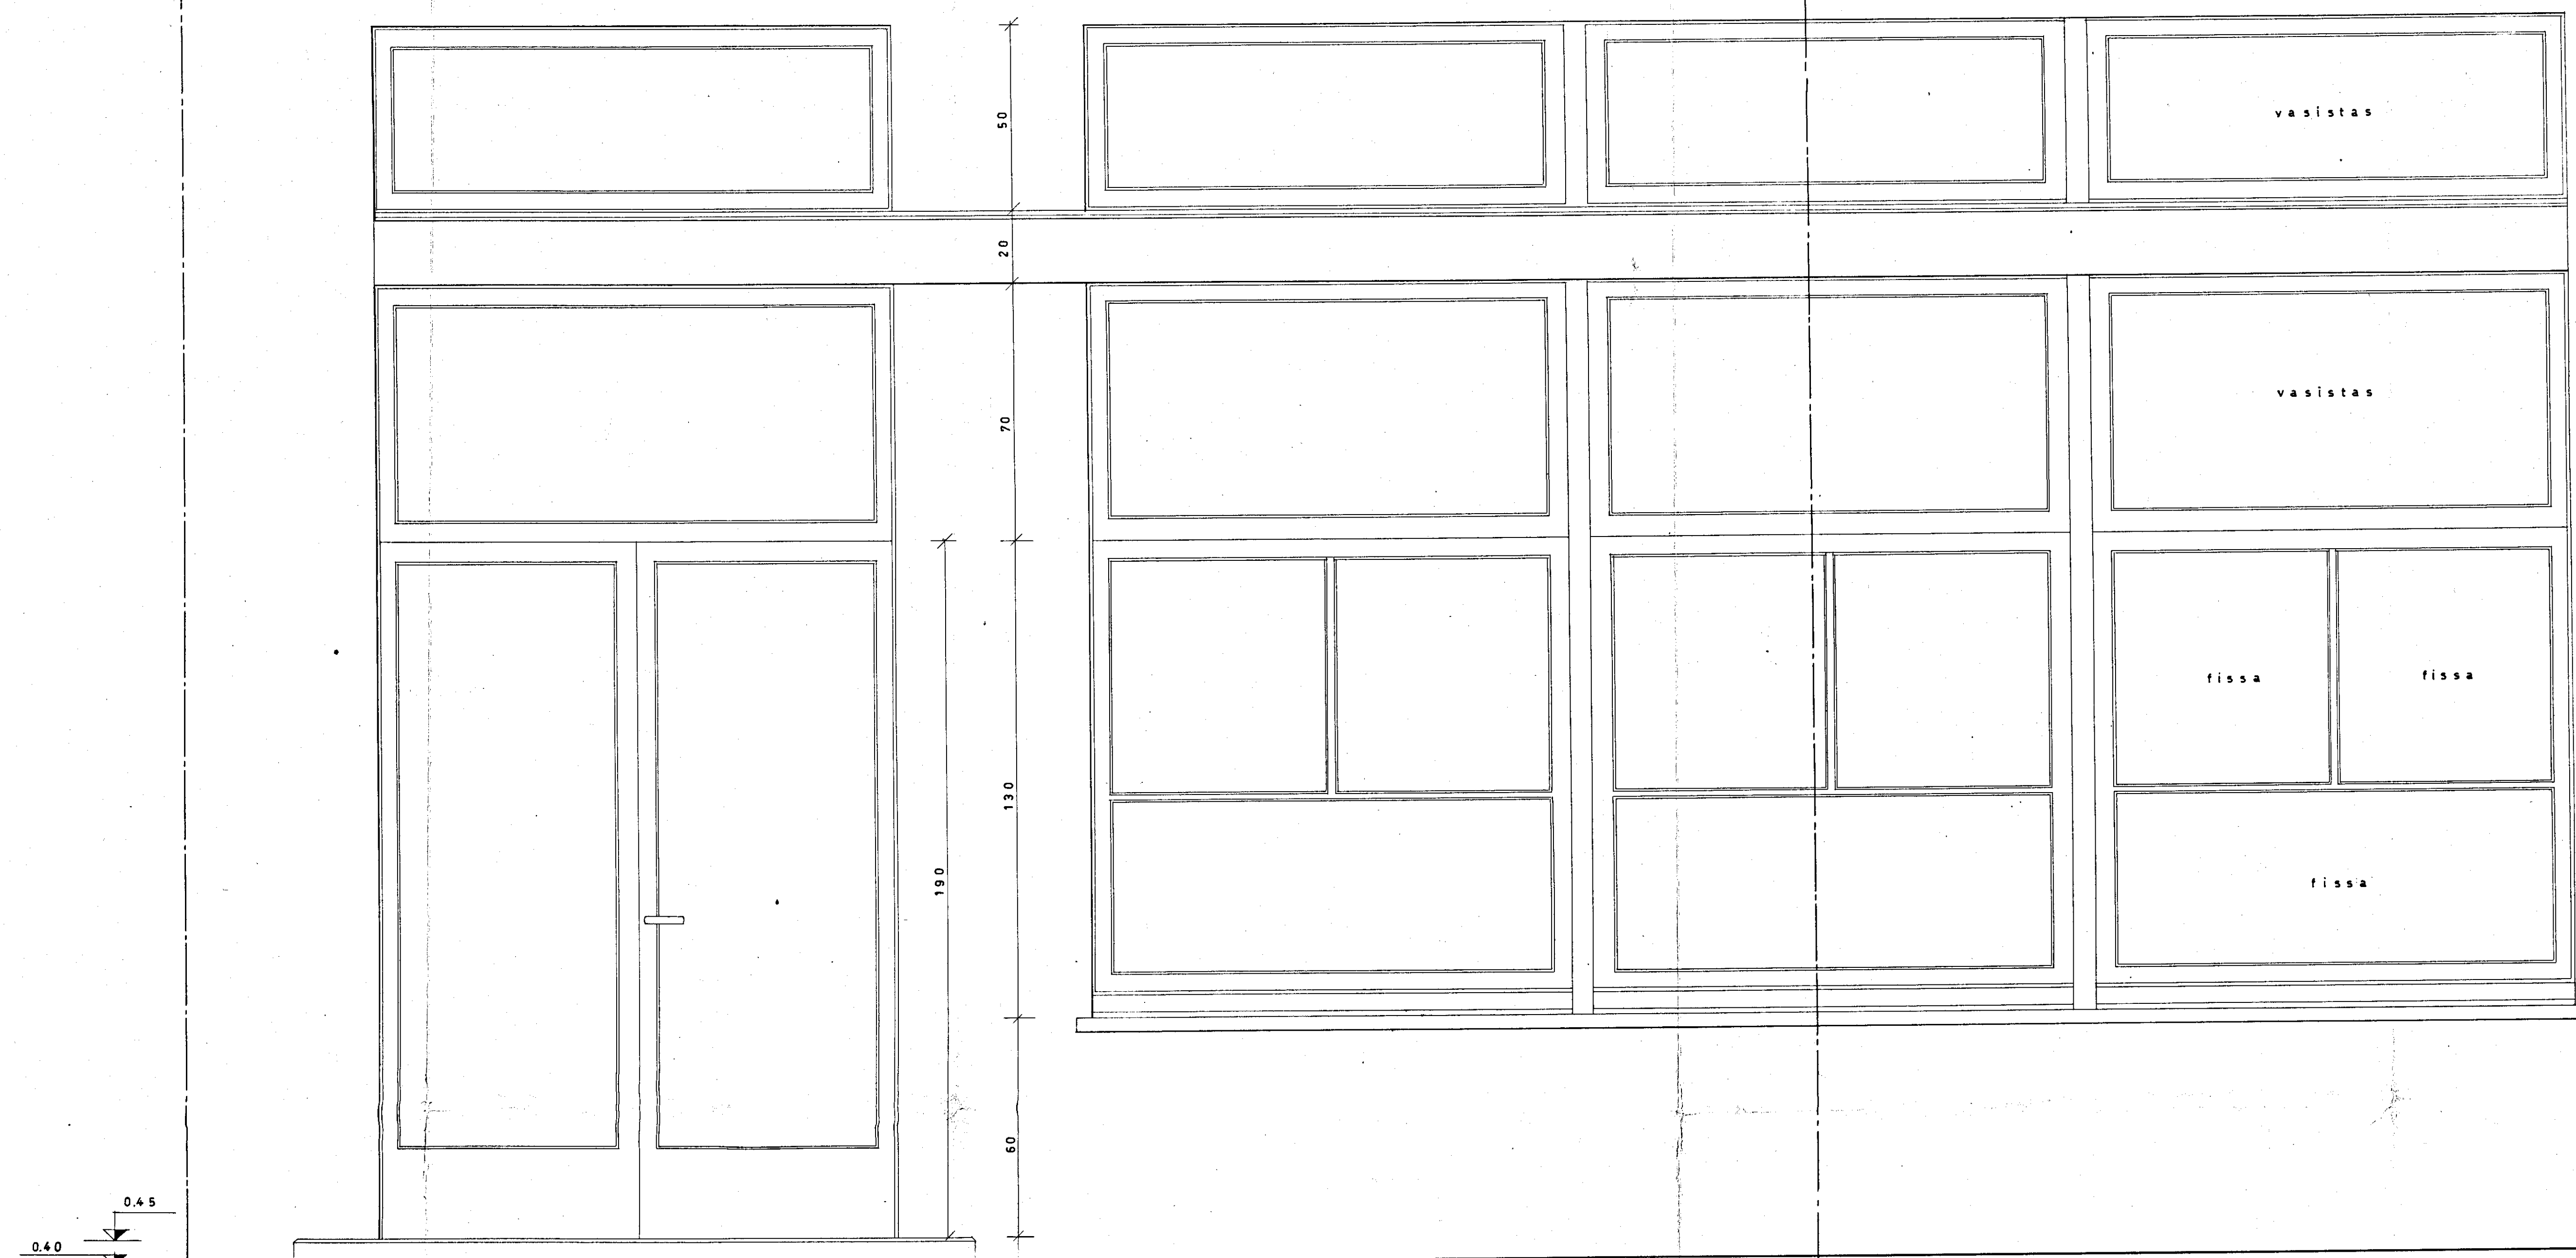

PIANTA

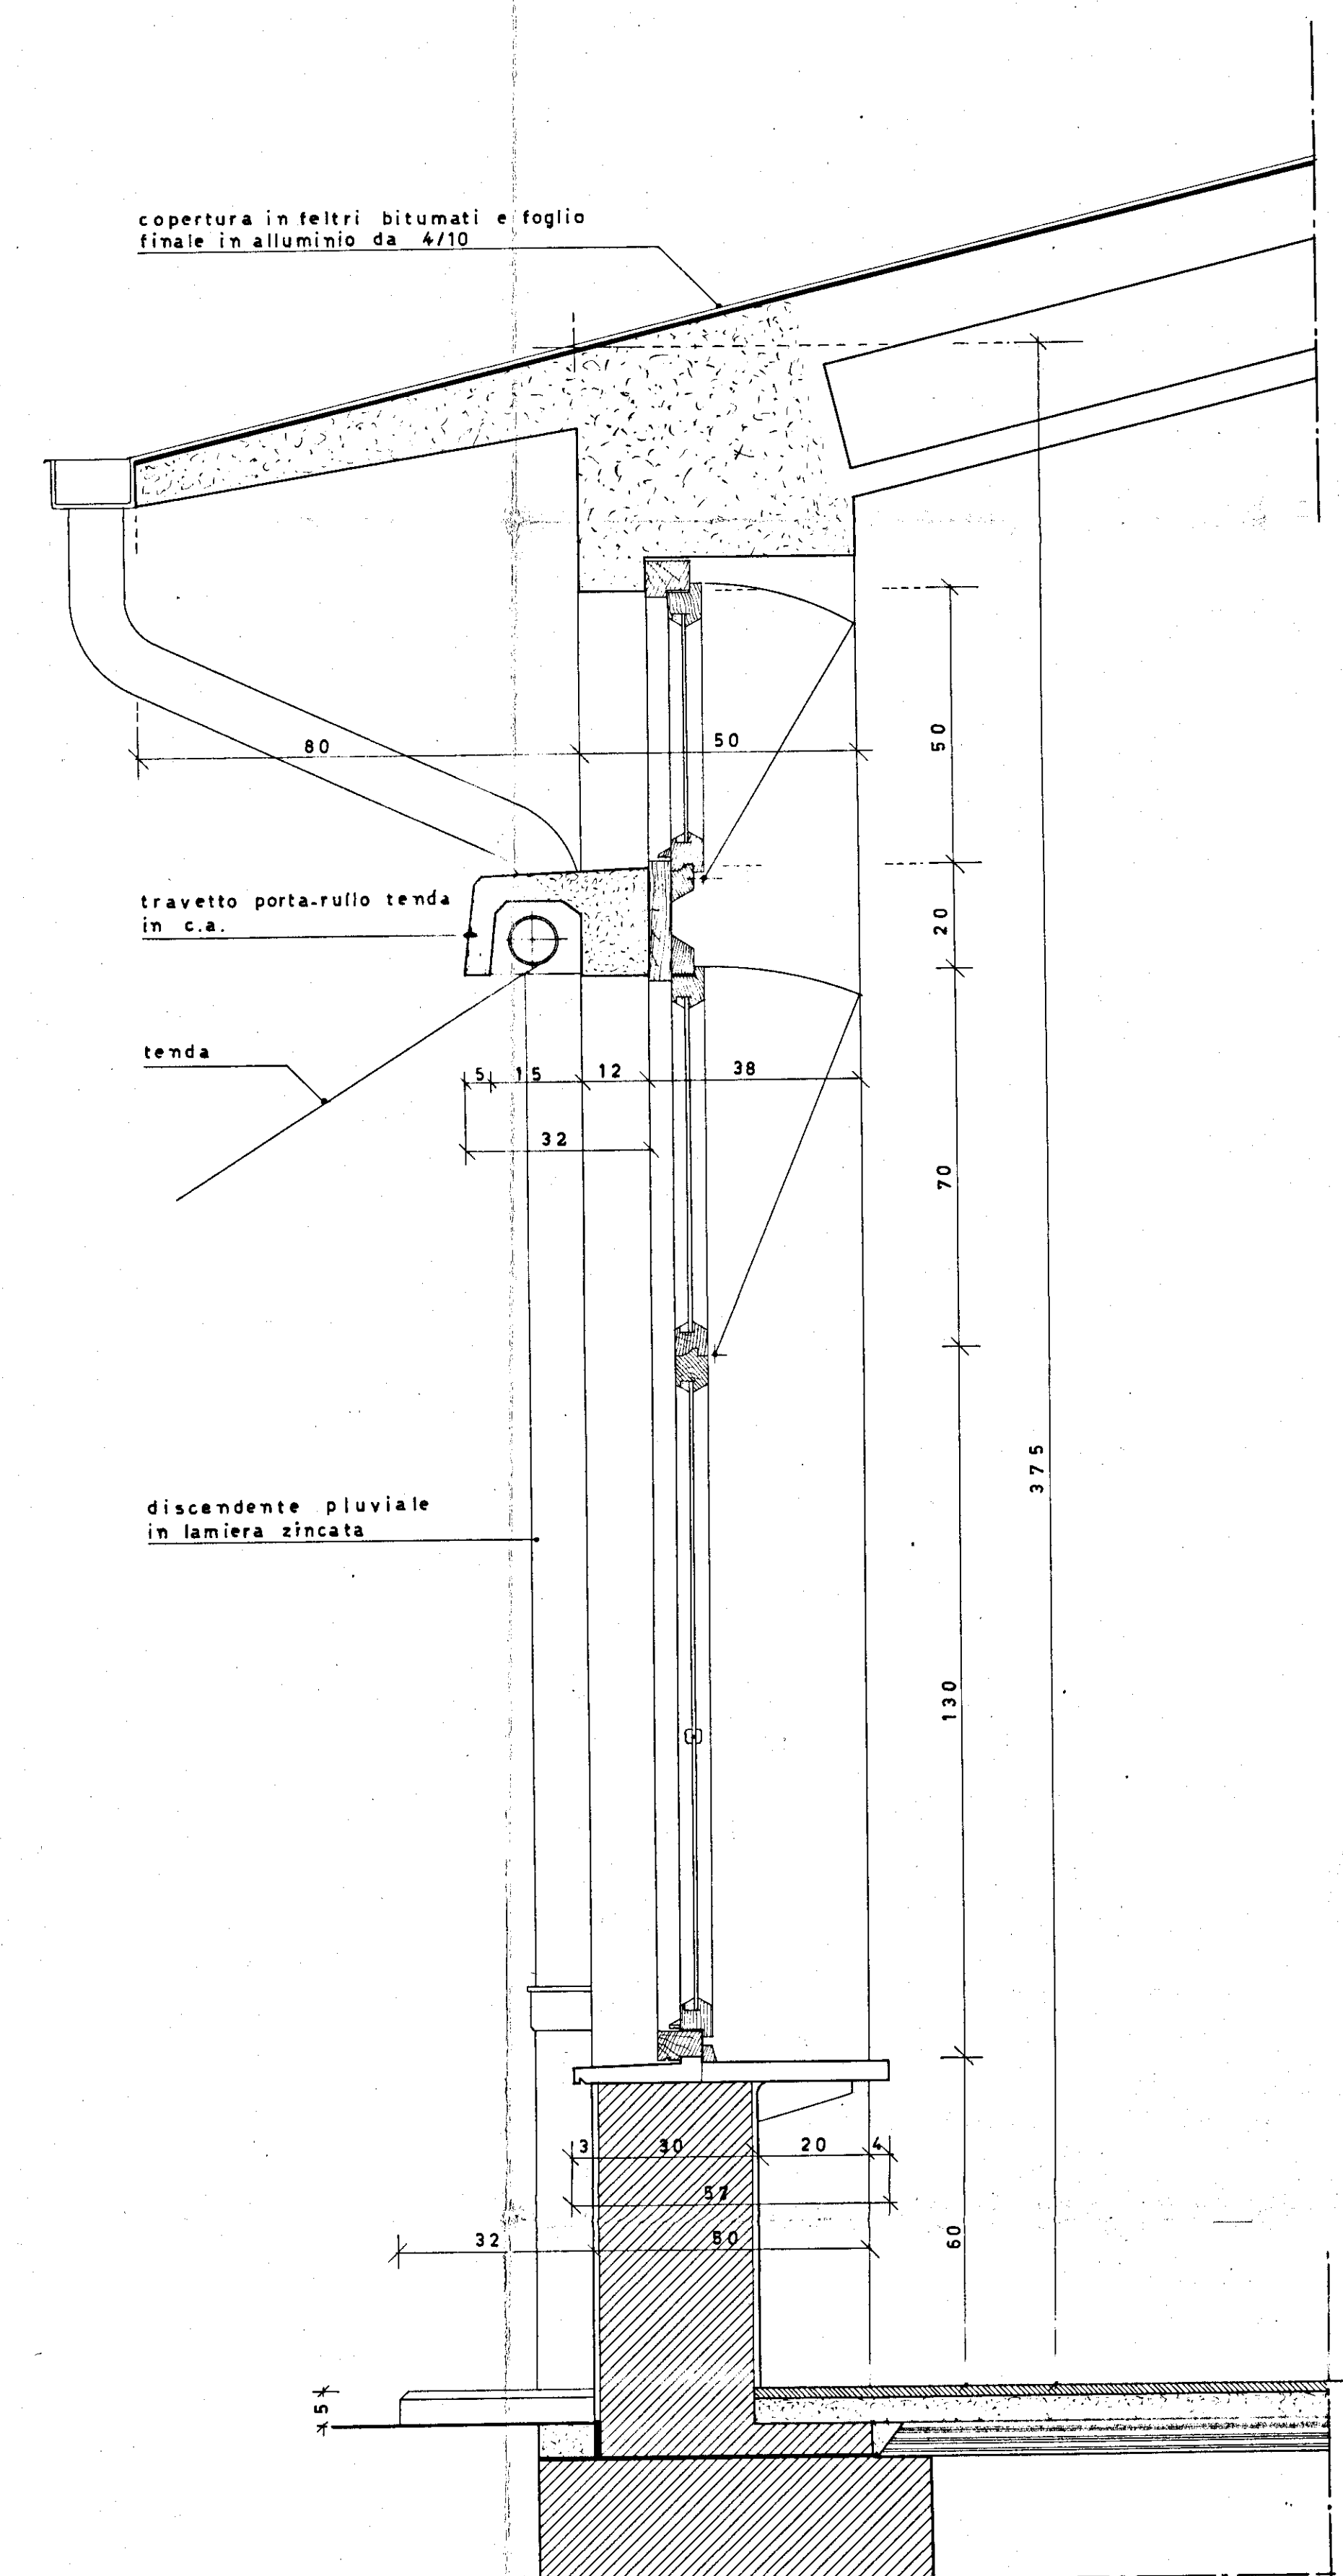

SEZIONE A-B

N.B. i discendenti pluviali in vista con i relativi canali di gronda debbono essere in lamiera zincata.

BRINDISI-ISTITUTO CASE POPOLARI.		204
INA CASA	QUARTIERE COMMENDA	PROT. 3256
	CENTRO SOCIALE E NIDO ASILO	DATA NOV. 1954
	PORTA-VESTRATA E STERNA DELL'ASILO	DATA 1/10