


INCIS - BRINDISI - IV² LOTTO

PIANTA SEMINTERRATO

SCALA 1:100

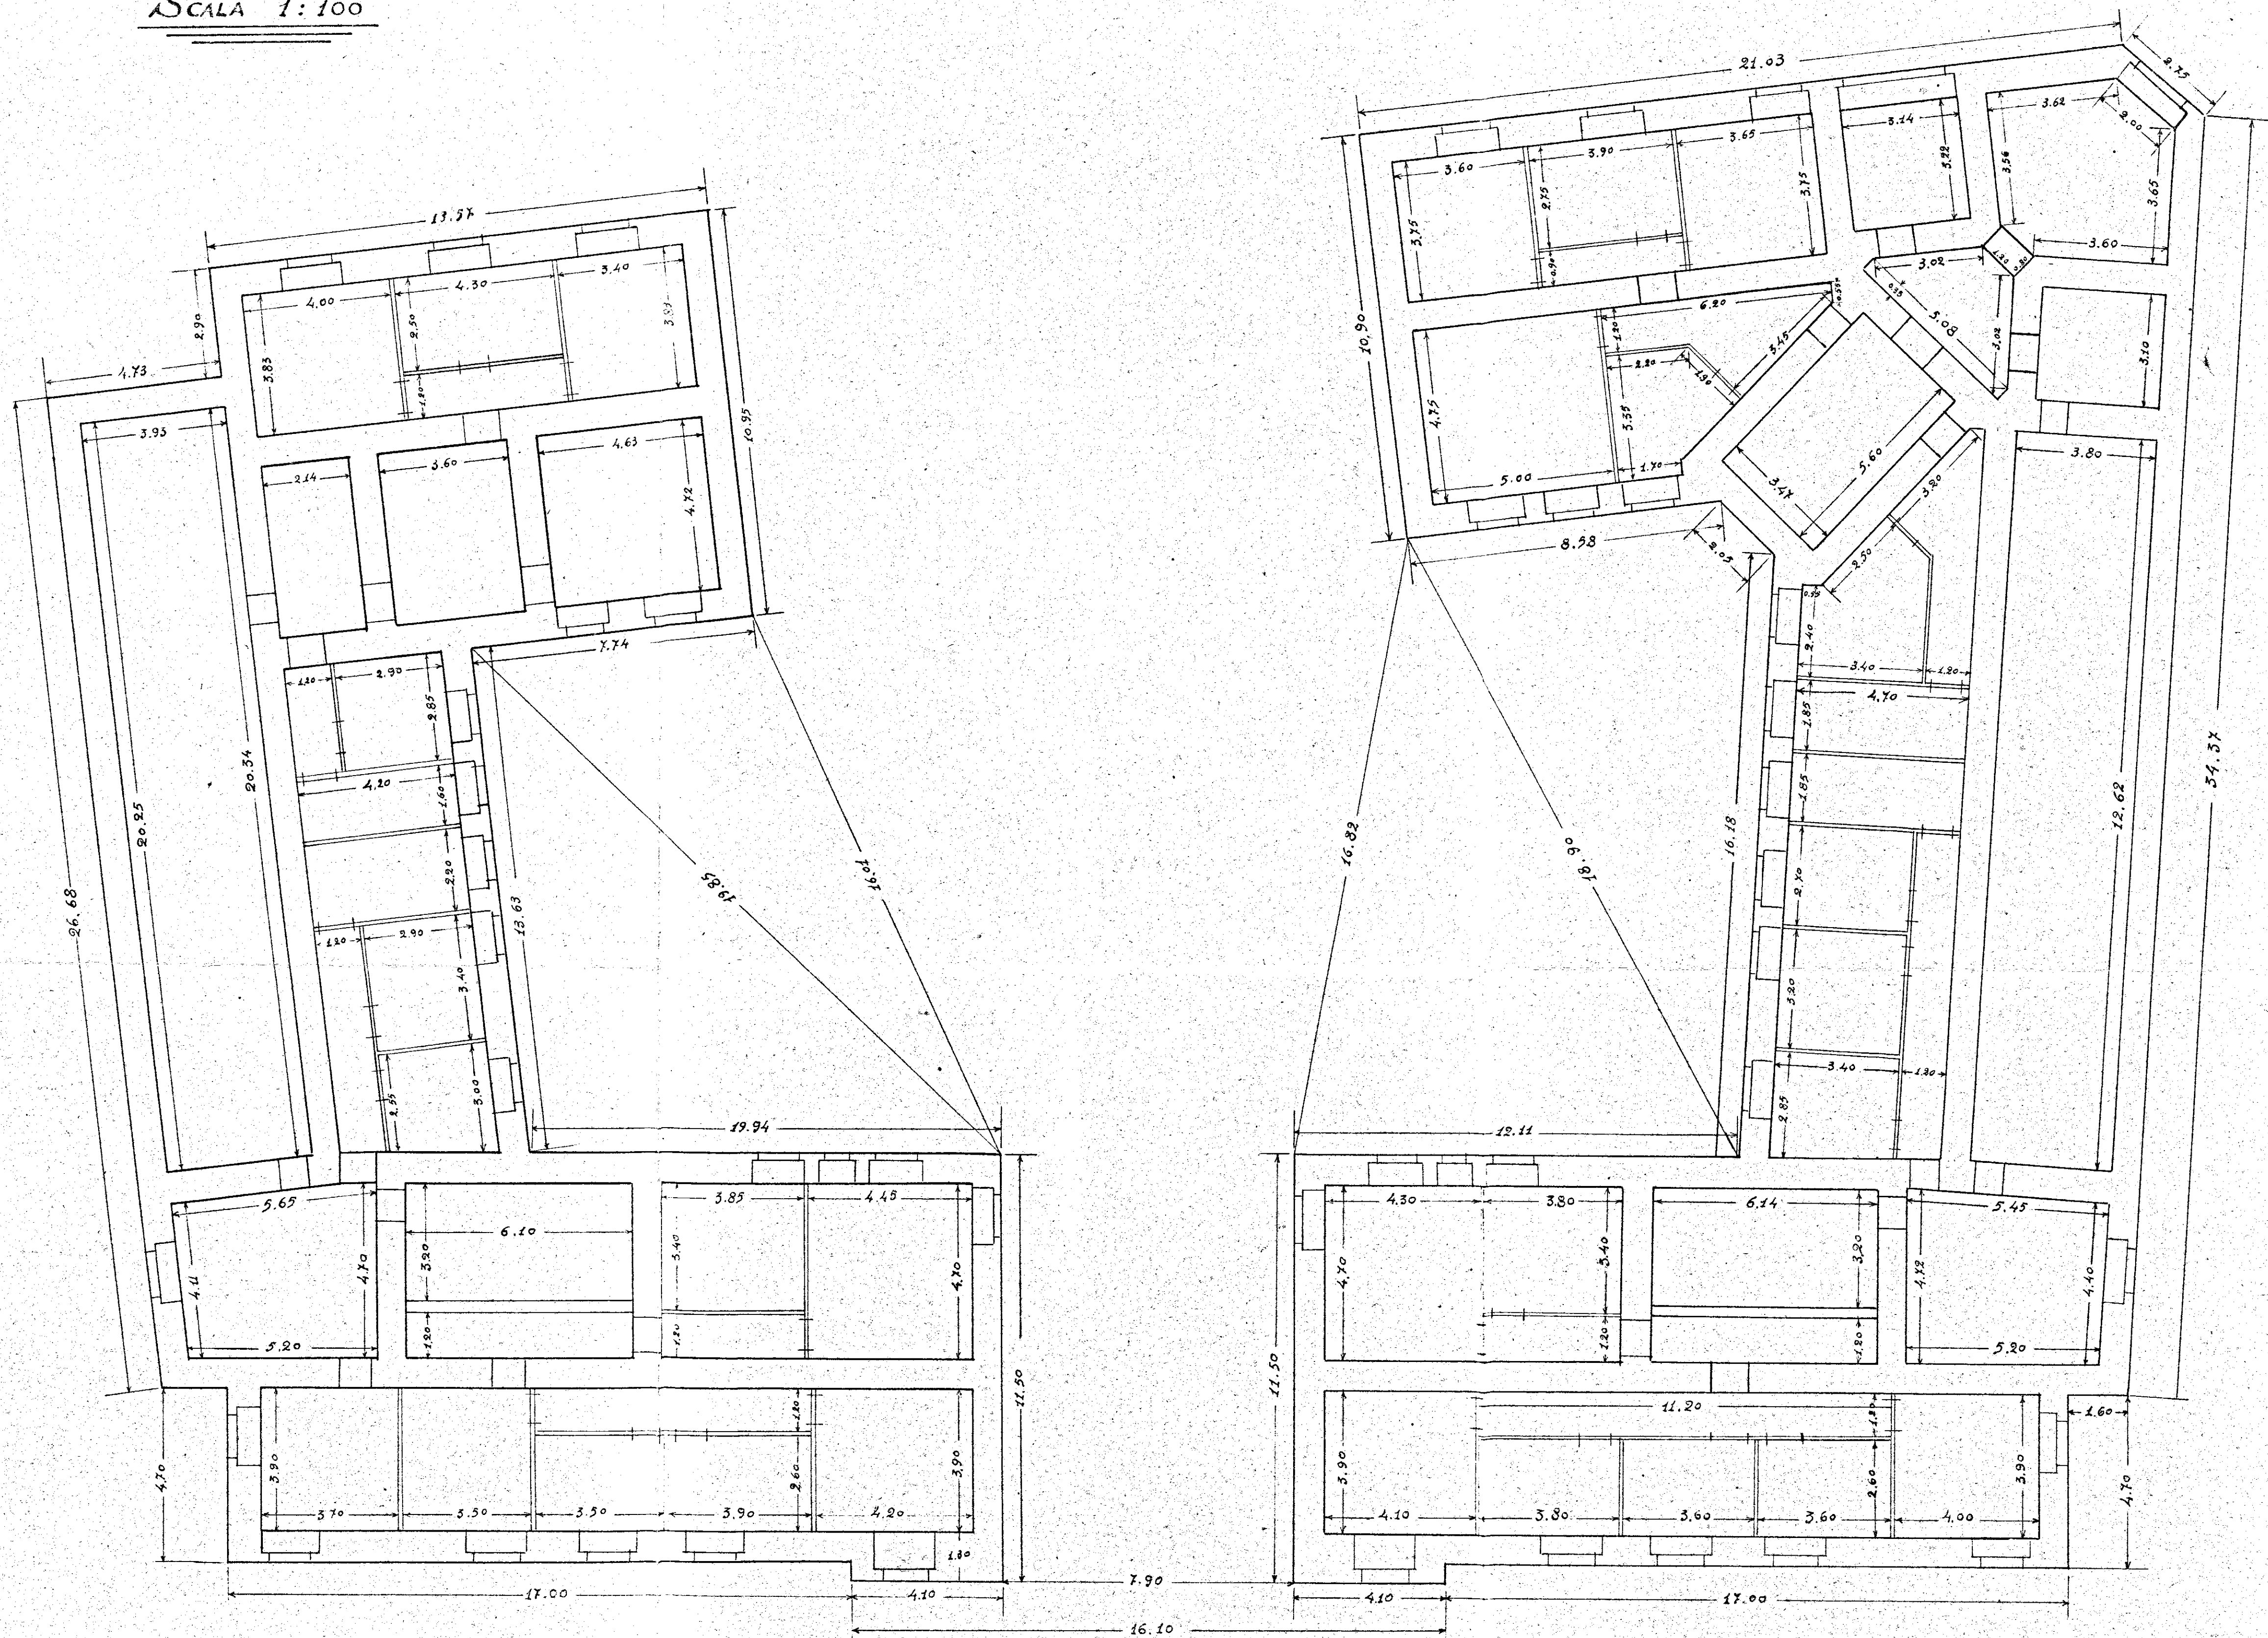

7/100 1943

L'INGEGNERE DIRETTORE DEI LAVORI

Alvares