




A 66	C.E.P. BRINDISI	
	QUARTIERE COORDINATO RIONE "PARADISO."	
	PROGETTO ESECUTIVO	DIS. 161-162
	PIANTE PIANI 1° 2° E COPERTURA	RAPP. 1:100
I.A.C.P. (408)	LOTTO N° 8	EDIFICIO N° 4
	GRUPPO ARCH. AMENDOLA - ROMA-	10-4-1958

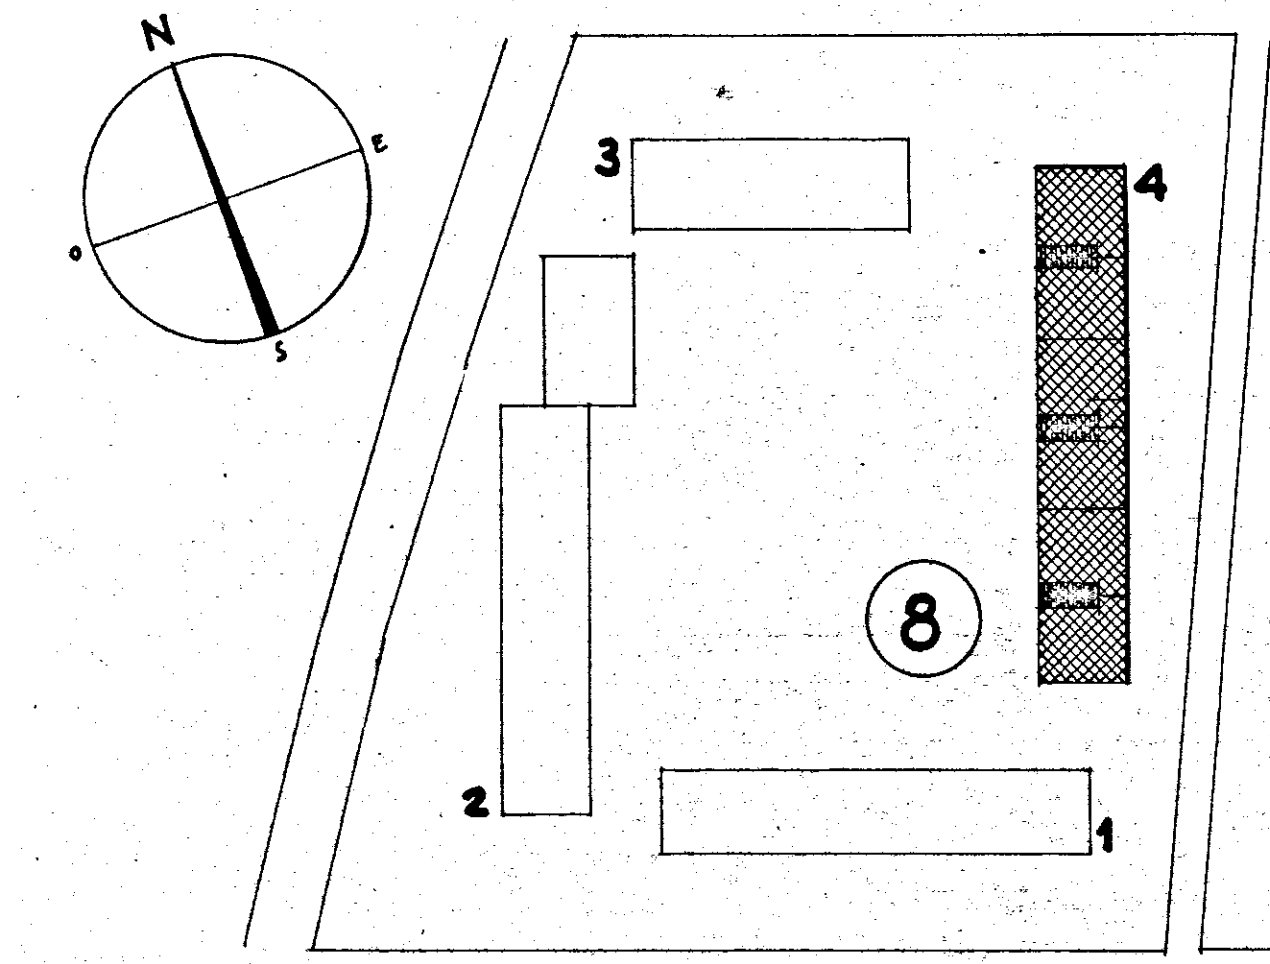

PROGETTISTI
ARCH. GIUSEPPE AMENDOLA - CAPO GRUPPO
" MARIA TERESA SARNO
" CECILIA VARETTI
" LUIGI CREMONA
" ALDO VILLANI

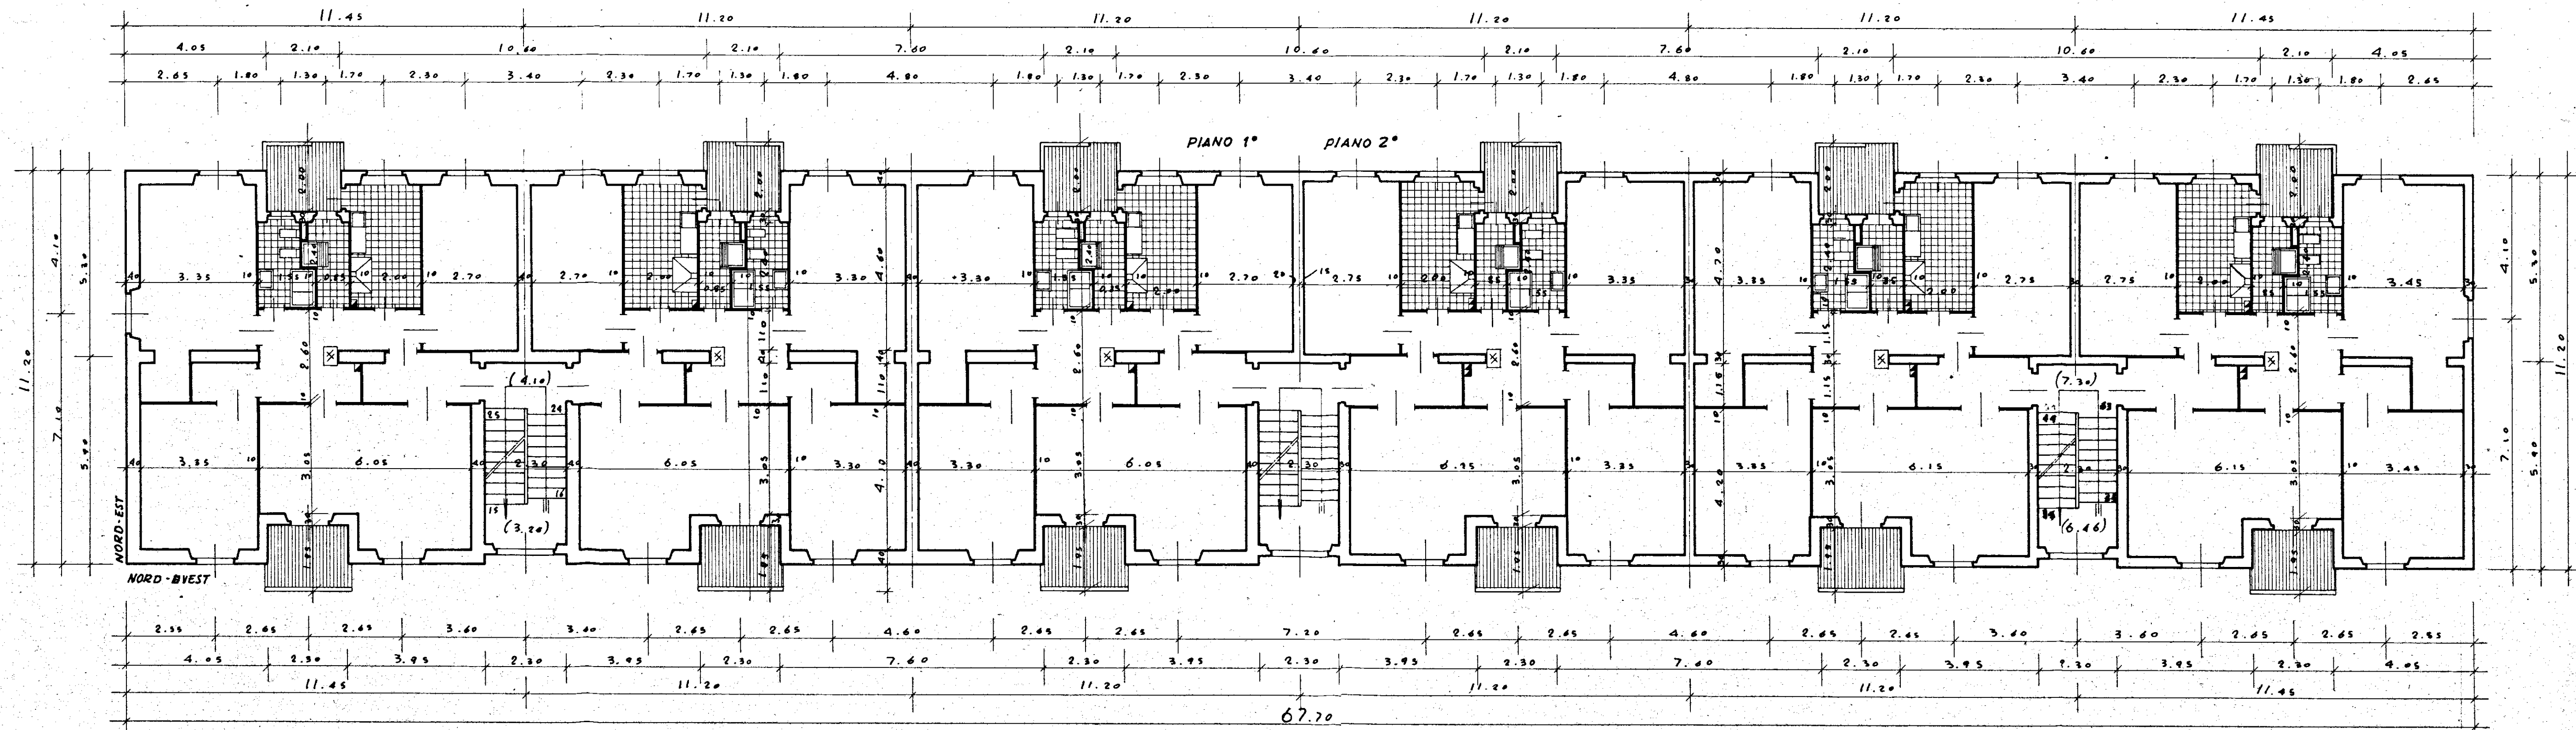

DIS. 161
PIANTE PIANO 1° E 2°
RAPP. 1:100

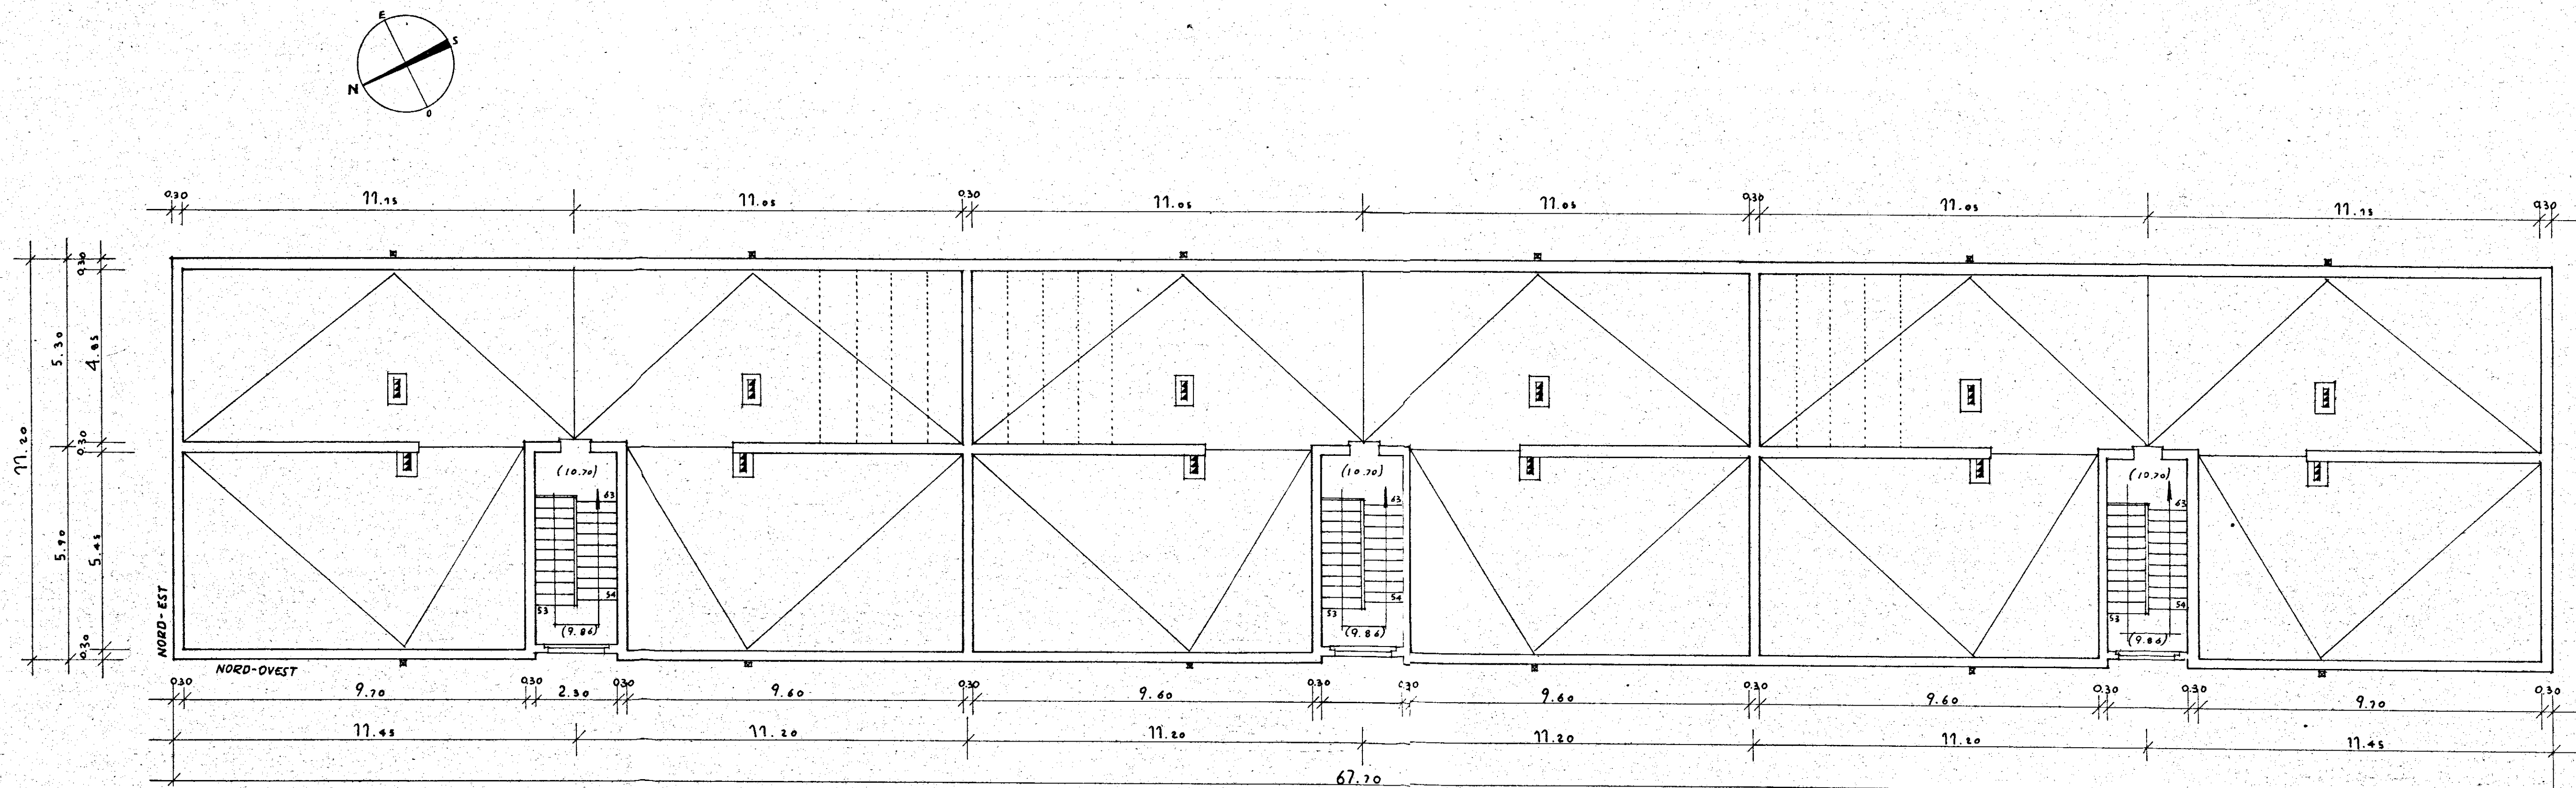

DIS. 162
PIANTA PIANO COPERTURA
RAPP. 1:100