


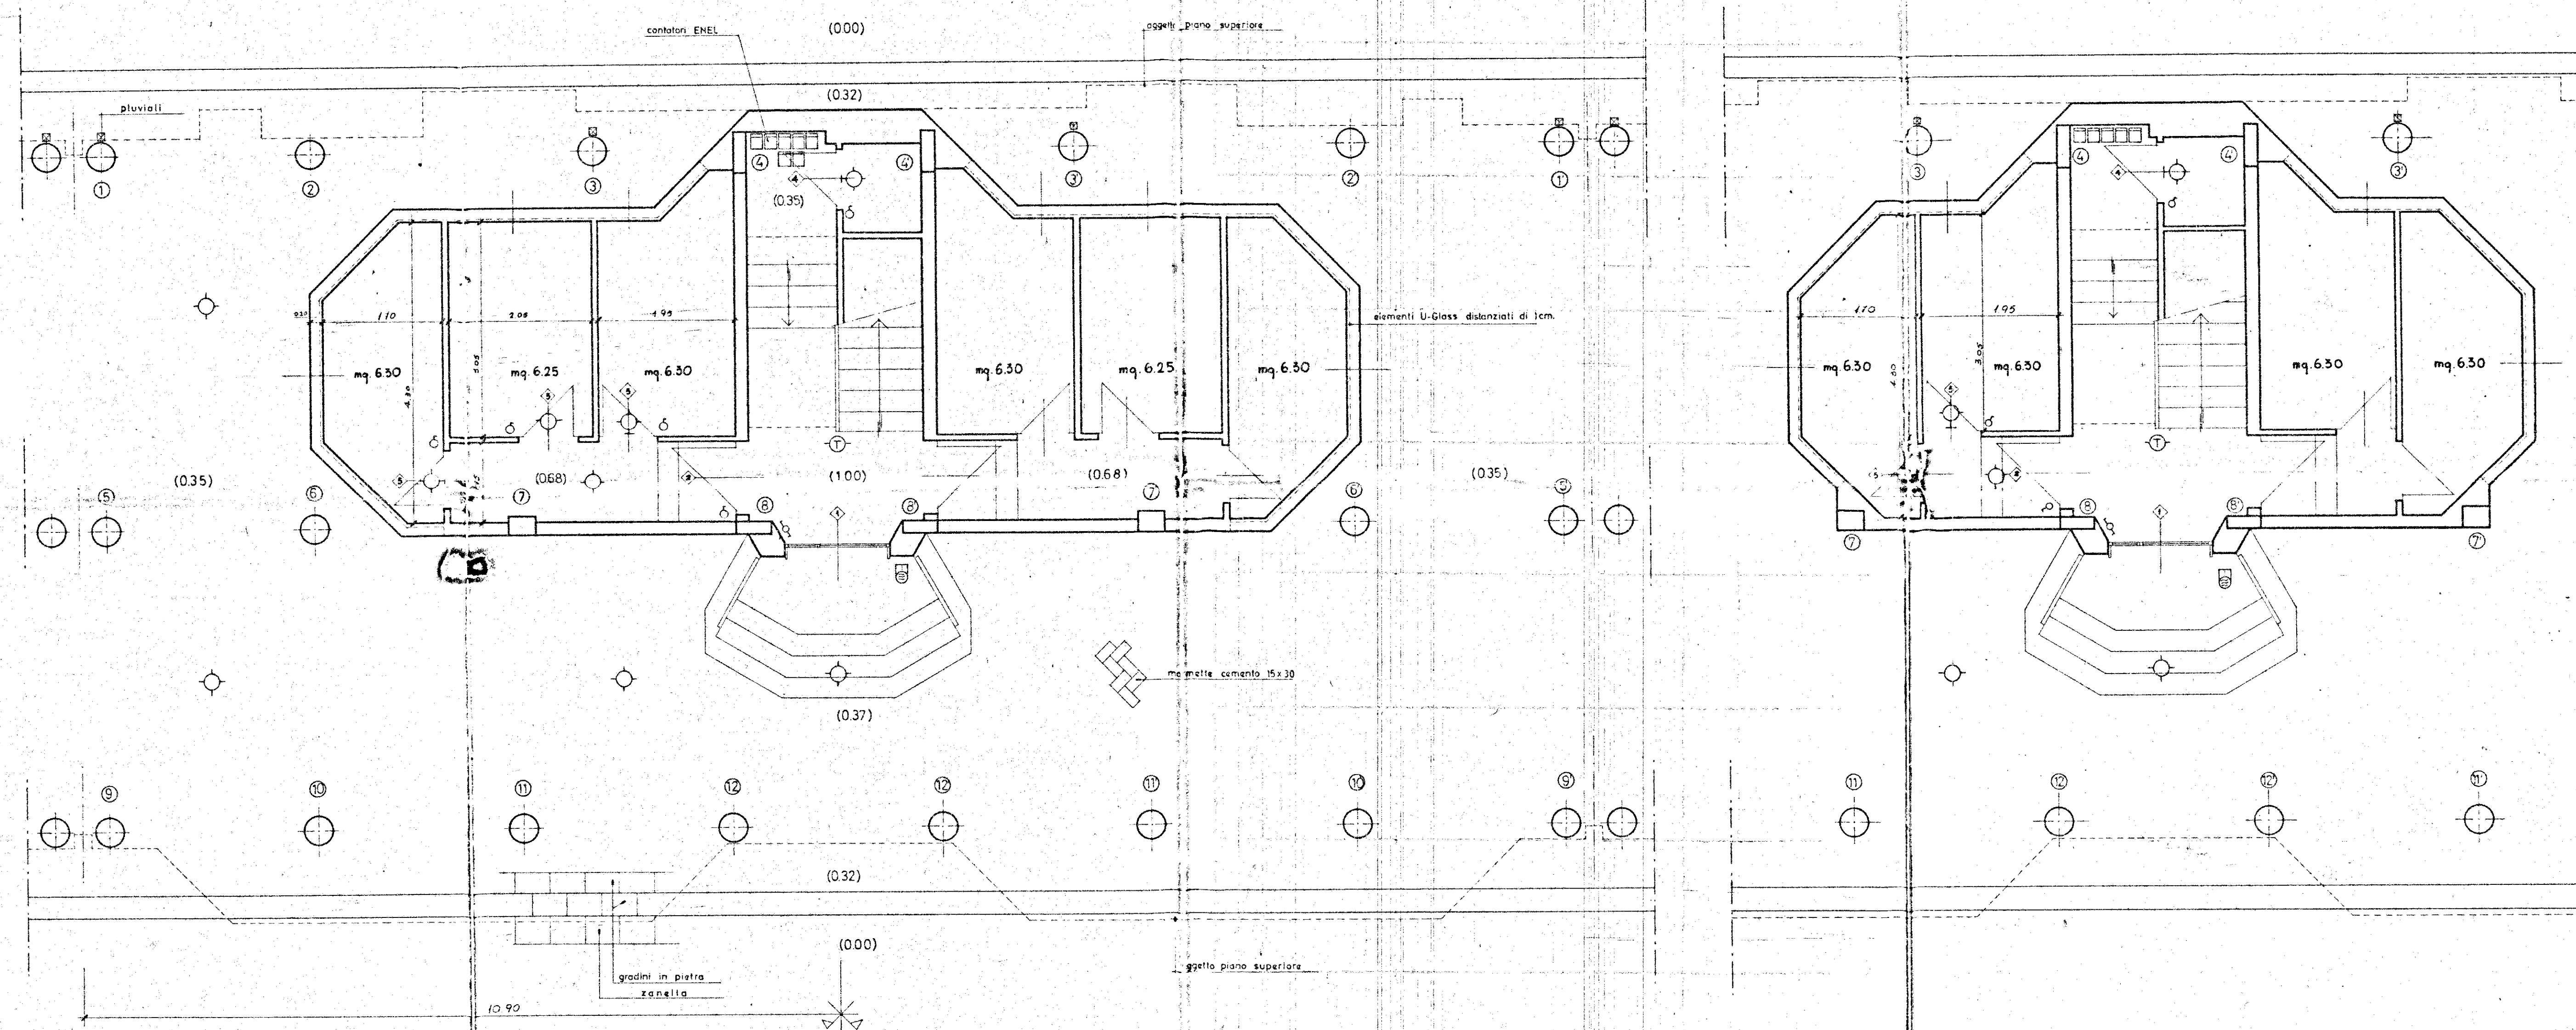

LEGENDA IMPIANTO ELETTRICO

- Contatore ENEL
- ... industriale
- Interruttore generale e valvola gener.
- Lampada semplice
- ... da parete
- ... deviata
- Lampada con interruttore a tempo
- Gruppo a commutatore
- Suoneria
- Interruttore semplice
- Deviatore
- Commutatore
- Presi di corrente 5A
- ... 15A
- Pulsante campanello a parete
- Pulsante a perella per luce
- Tastiera con altoparlante e microfono
(Portiere elettrico)
- Citofono
- Telefono esterno a parete con pulsante apriportone incorporato
- Presi antenna centralizzata
- Scaldacqua con interruttore e presa da 15A

GESTIONE CASE LAVORATORI (legge 14 2 963 nt 60)		Intervento N° 194	stazione appaltante: i.a.c.p.
QUARTIERE «S.ELIA» BRINDISI Edilizia Sovvenzionata		data 17/12/1967	aggiornamento aggiornam aggiornam
LOTTI: Scuola ed. 2a e 3a - E-L		archivio	9
EDIFICIO TIPO B IN LINEA			
PIANI TERRA RELATIVI AI TIPI B/4 piani e B/3 piani - rapp. 50			
Dir. Ing. ITALO PERRETTI	EDILIZIA		
Dir. Arch. FORTUNATO PIGNATELLI	EDILIZIA - coordinatore		
Dir. Ing. CORRADO TRAVAGLINI	EDILIZIA		
Dir. Ing. FRANCESCO D'ALONZO	STRUTTURE		
Dir. Ing. N. VIVARELLI SCARASCIA	IMPIANTI		
Dir. Ing. LEONARDO POTI	PROGRAMMAZIONE		
I.A.C.P.	DIREZIONE LAVORI		