
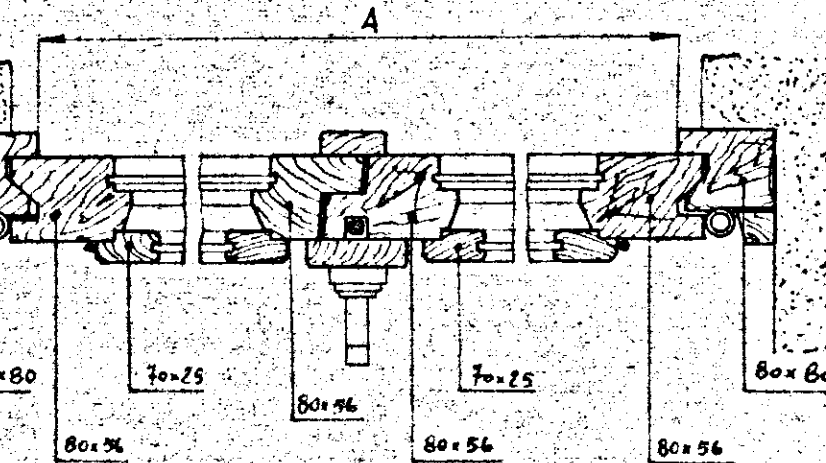


ISTITUTO AUTONOMO CASE POPOLARI PER LA PROVINCIA DI BRINDISI

TIPO DI INFISSI


FINESTRA

- TIPO CON SCURETTI -

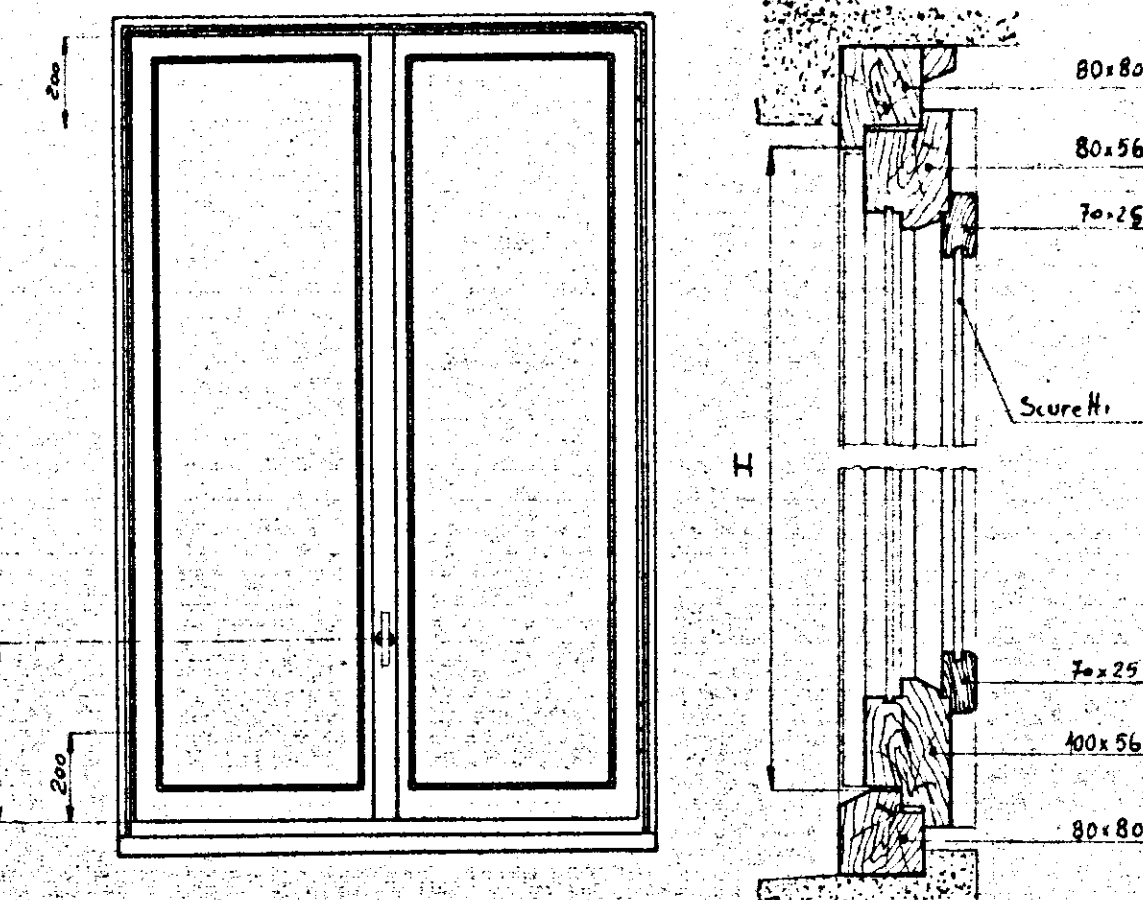

INDICAZIONE	H	A
Finestra a due battenti		
Finestra ad un battente		

FINESTRA Tipo C-D-D₁


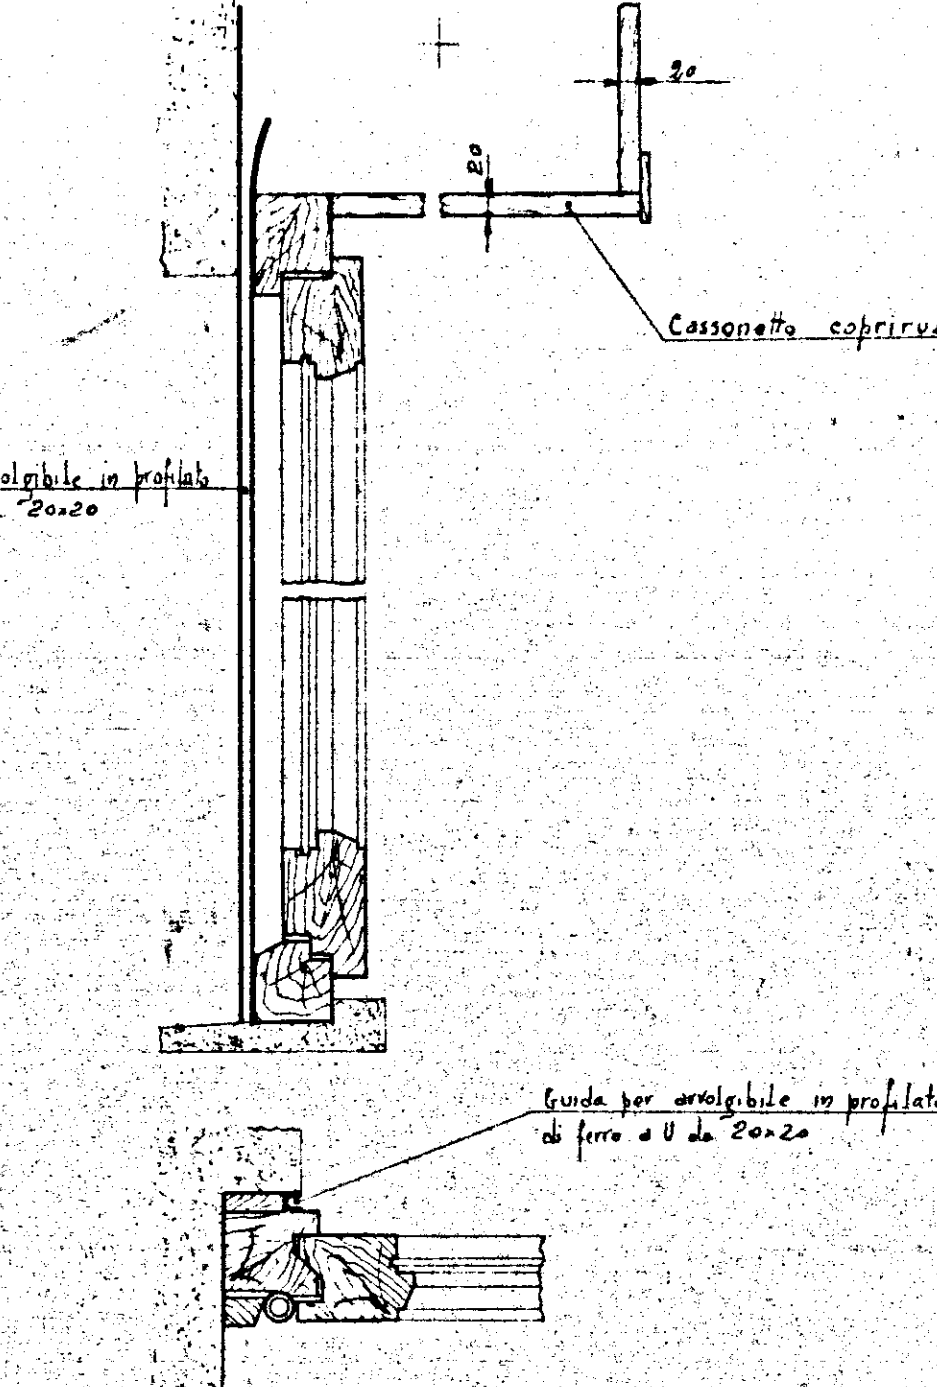


- TIPO SENZA SCURETTI CON PERSIANE

AVVOLGIBILI -

BALCONE



- TIPO CON SCURETTI - TIPO B

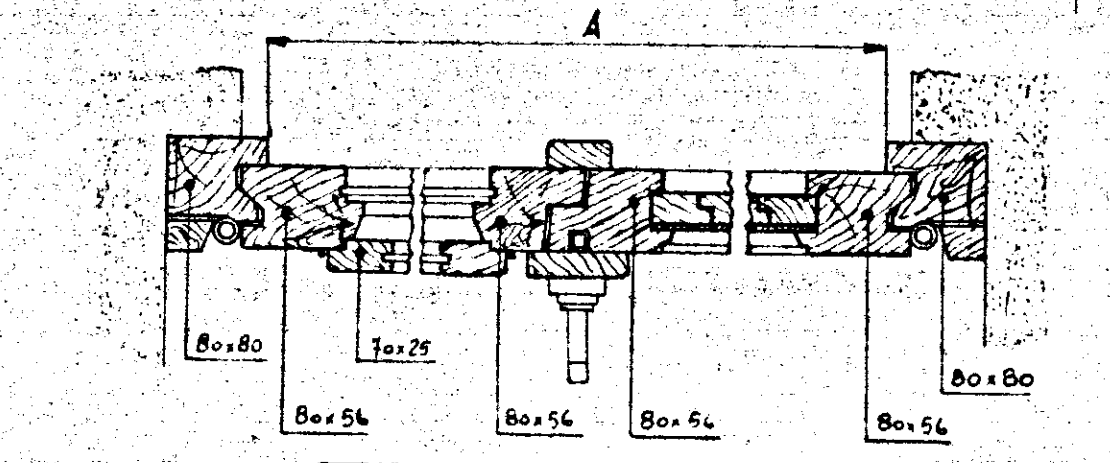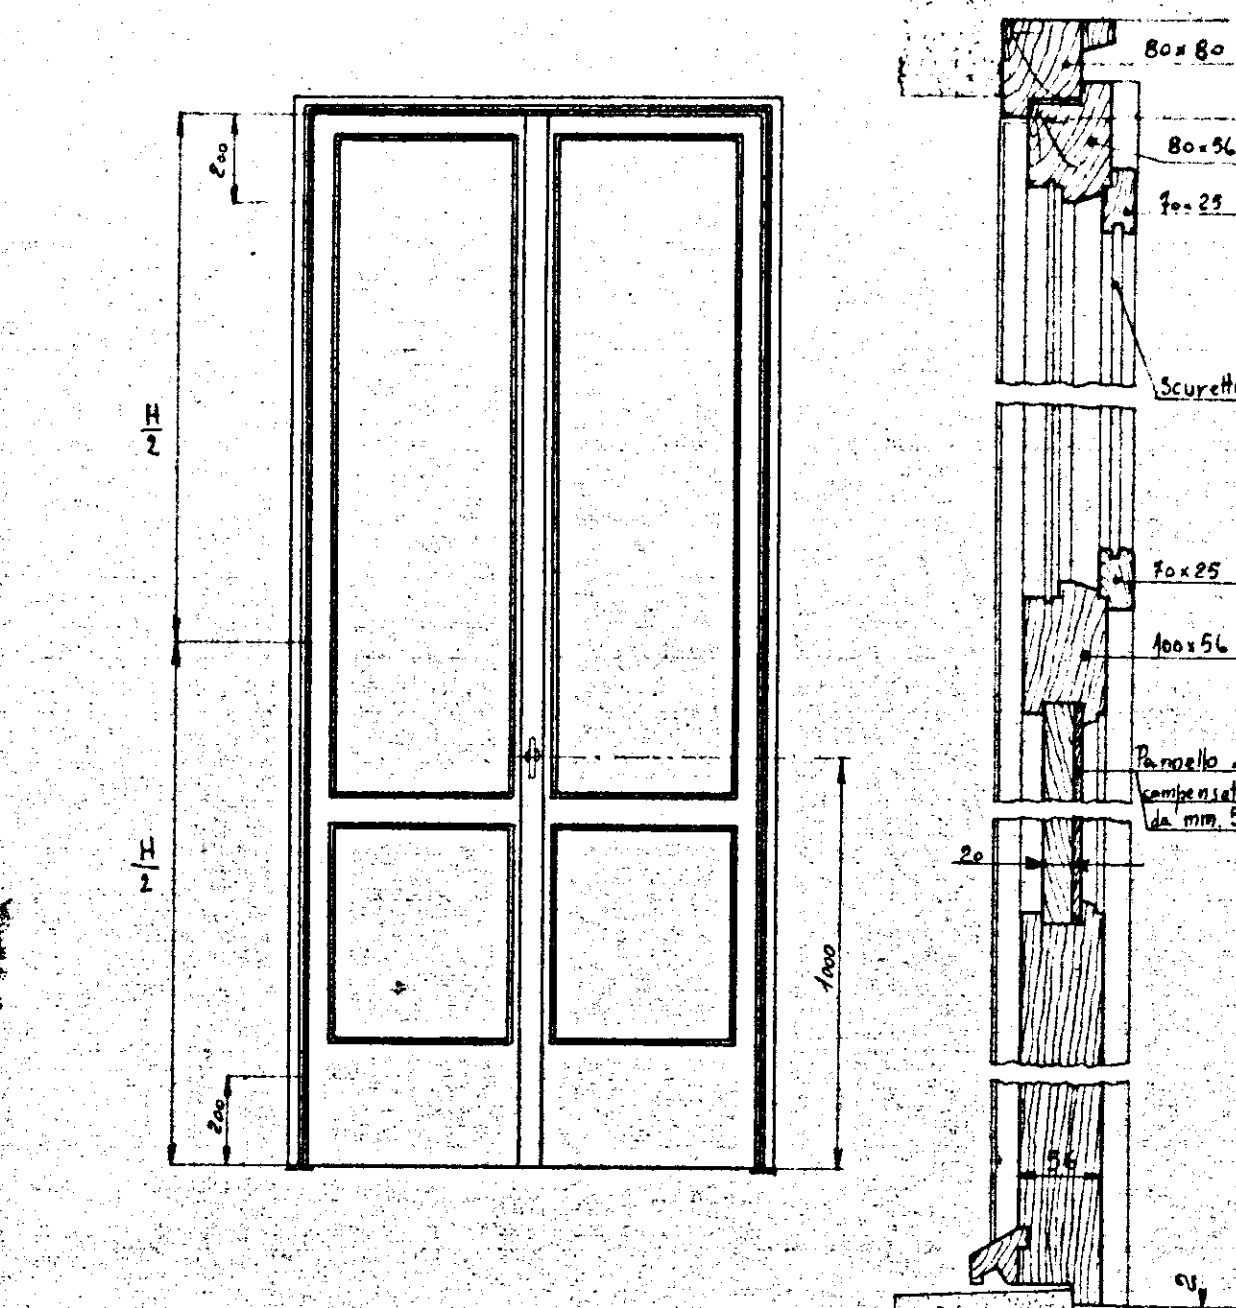

INDICAZIONE	H	A
Balcone a due battenti		
Balcone ad un battente	210	0,60

BALCONE


- TIPO SENZA SCURETTI CON PERSIANE AVVOLGIBILI -

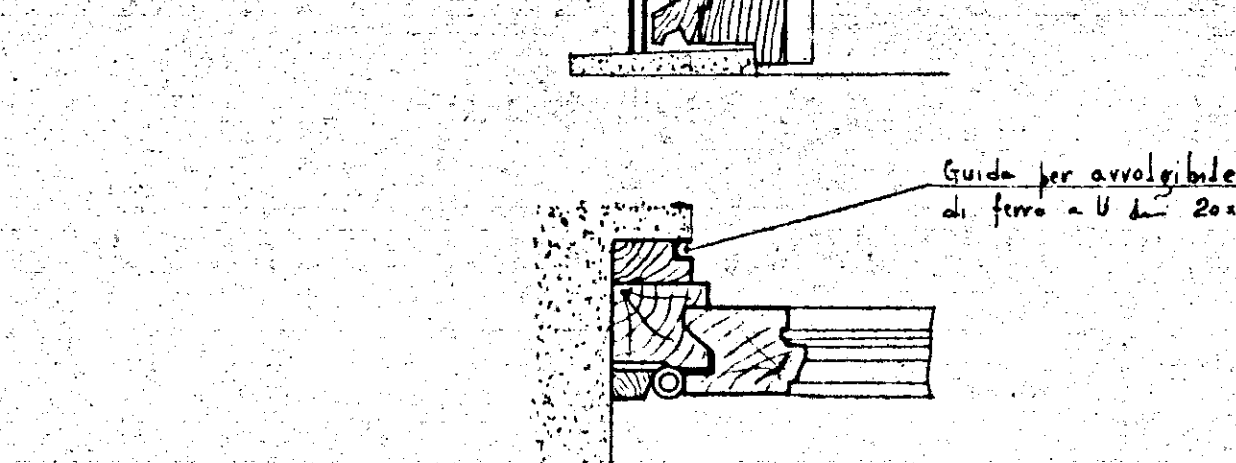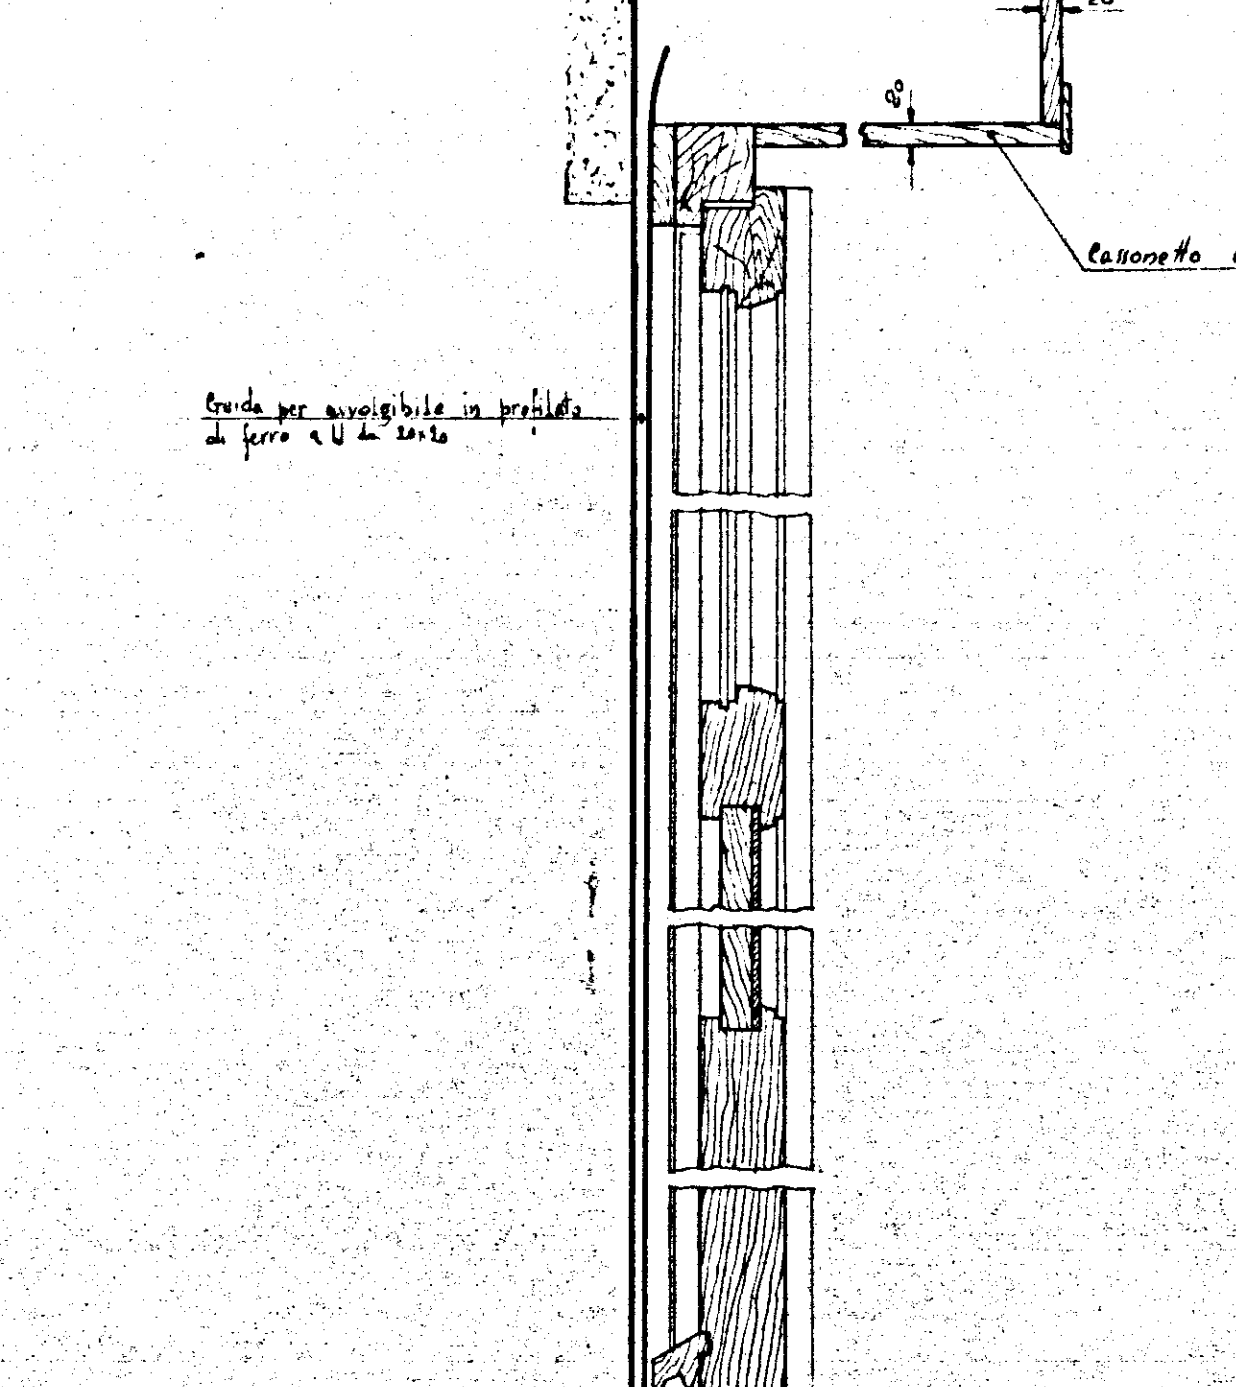

INDICAZIONE	H	A
Balcone a due battenti		
Balcone ad un battente	210	0,60

PORTA DI ACCESSO AGLI APPARTAMENTI


PORTONE TIPO A

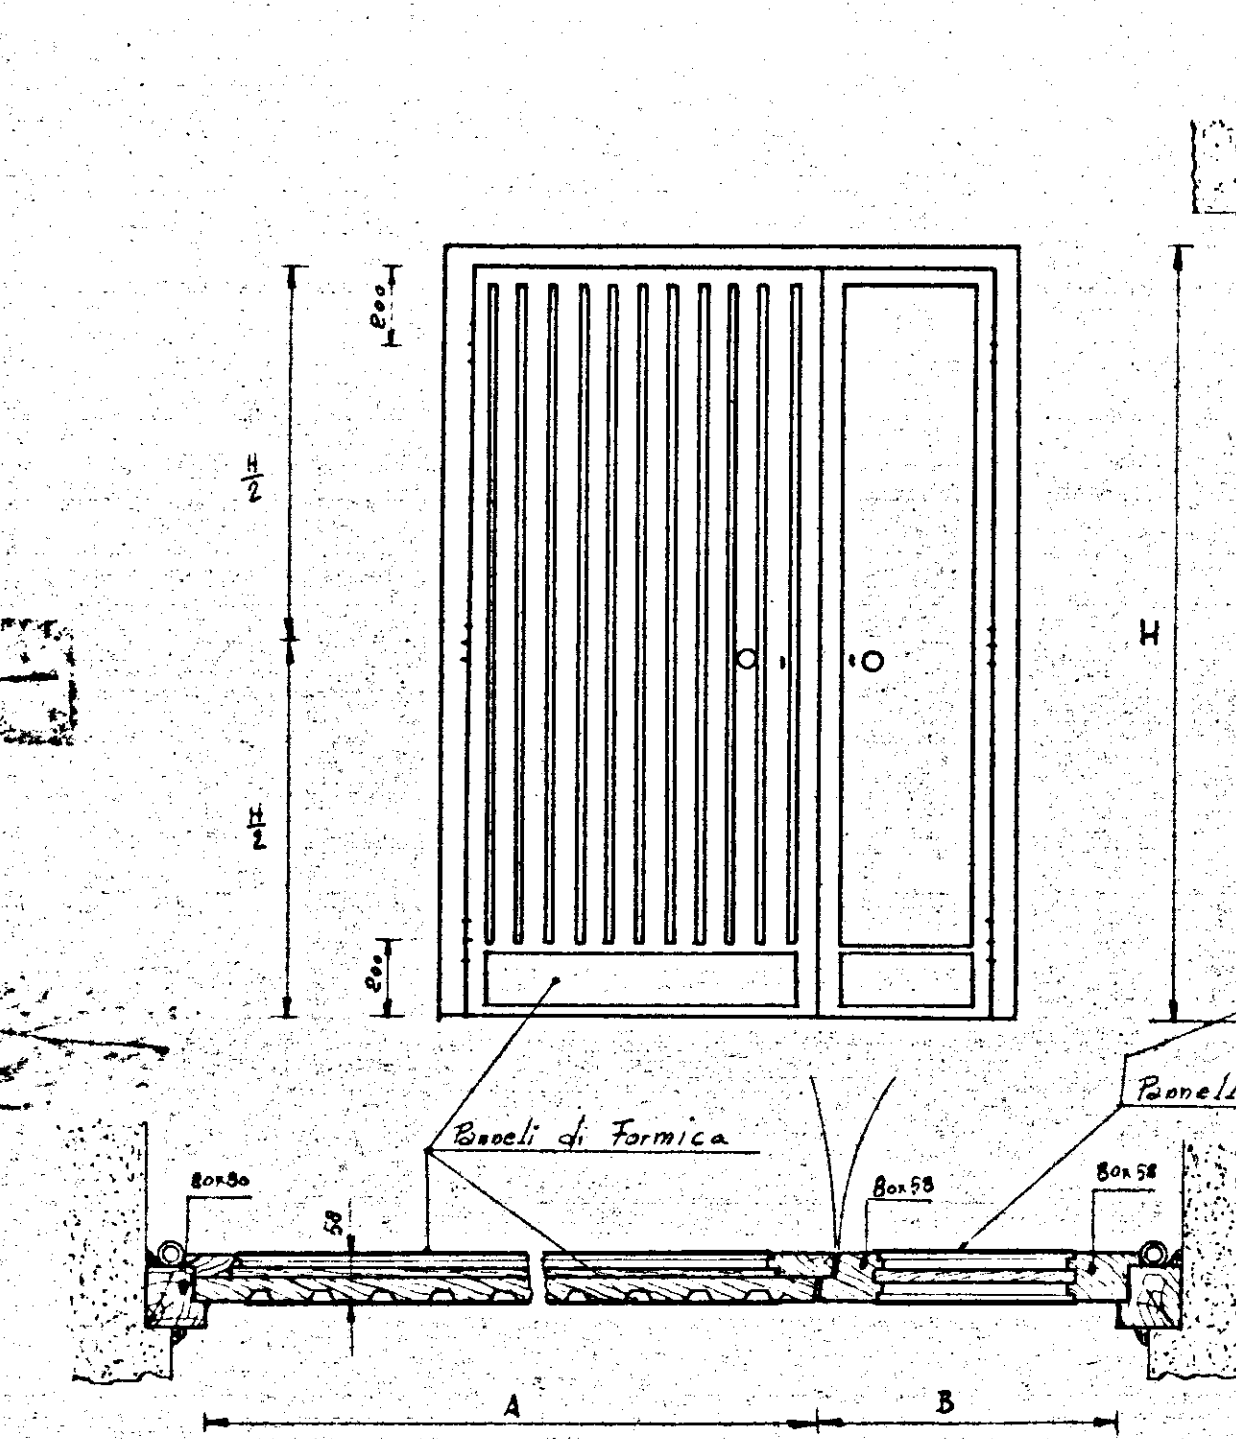

INDICAZIONE	H	A
Portone a due battenti		
Portone ad un battente	210	0,60

PORTA INTERNO APPARTAMENTO


PORTONE TIPO A

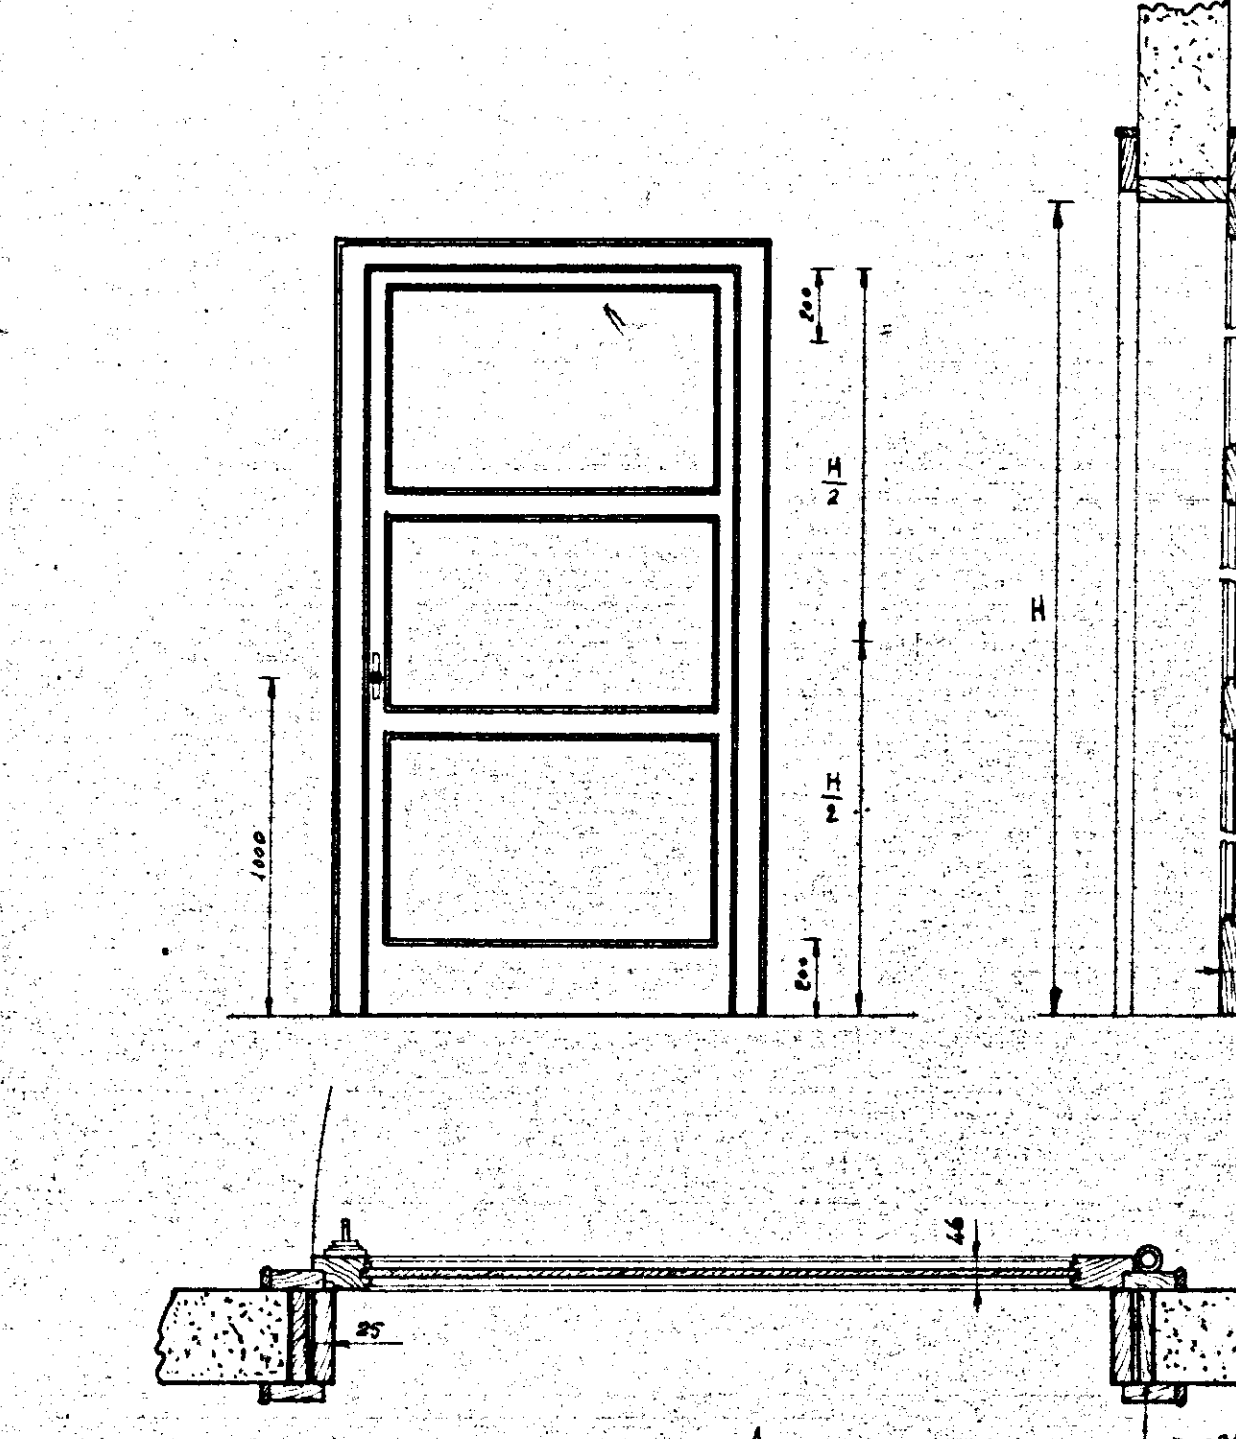





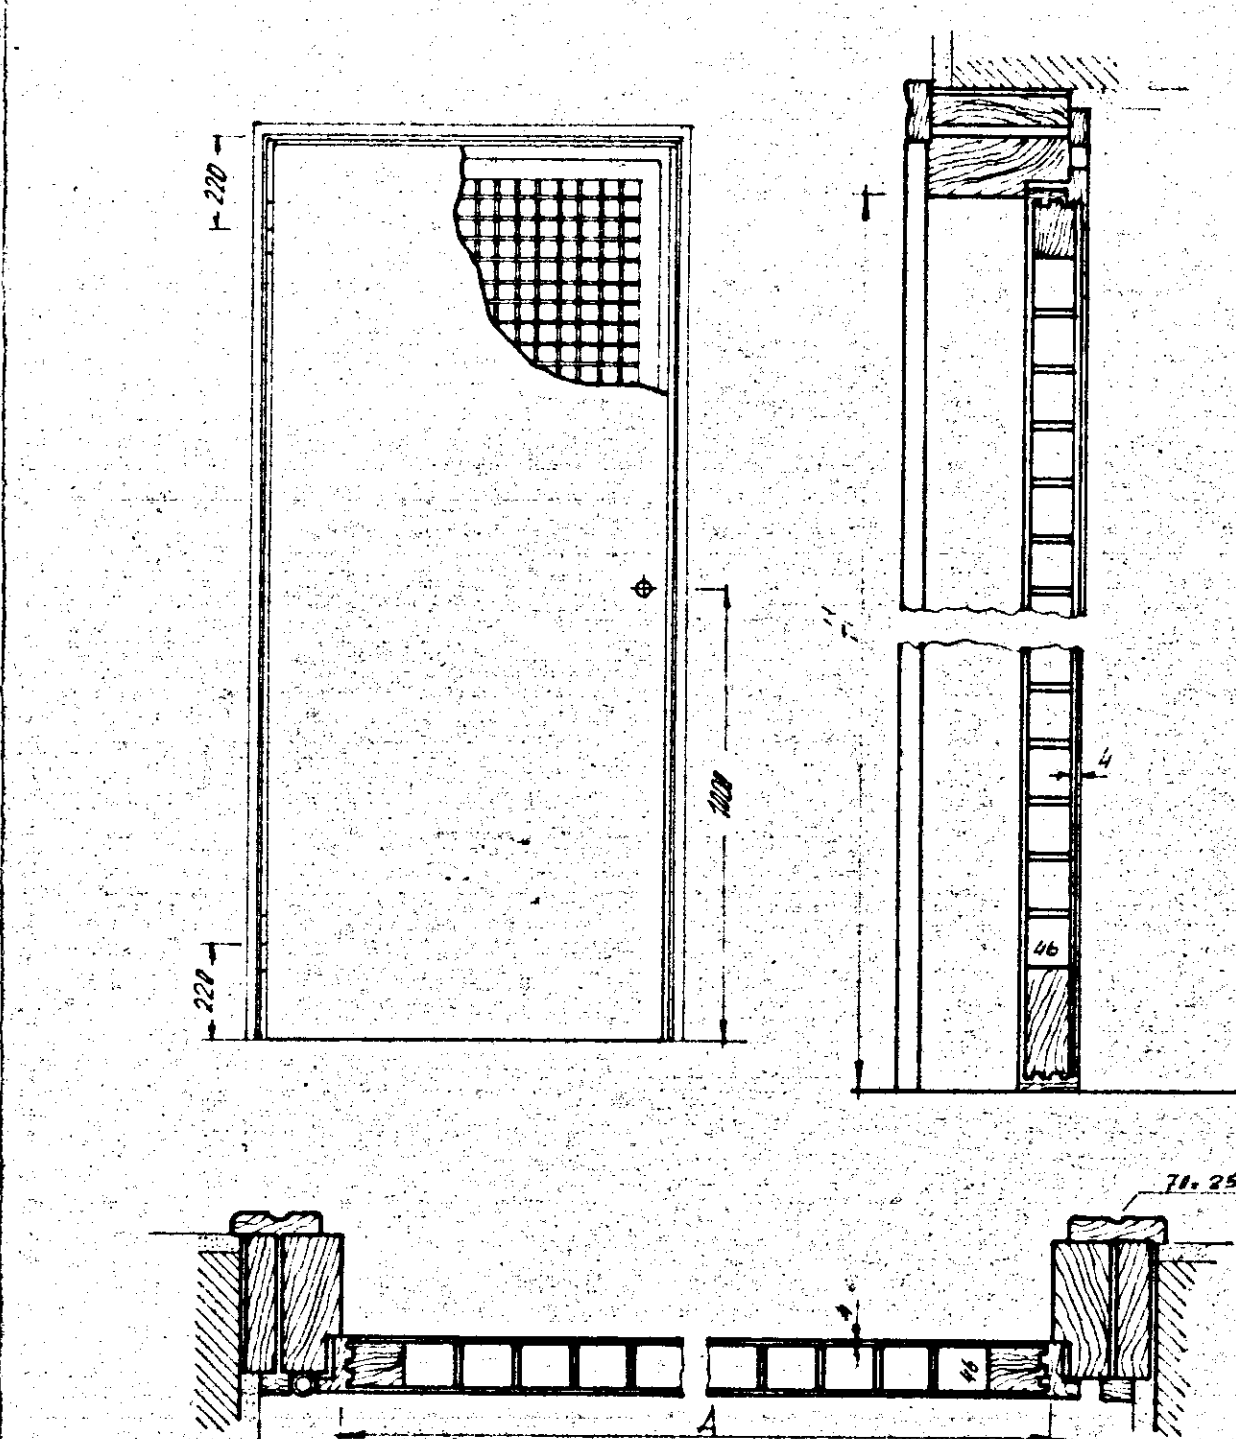

INDICAZIONE	H	A
Portone a due battenti		
Portone ad un battente	210	0,60


INFISSARIO

PORTONE

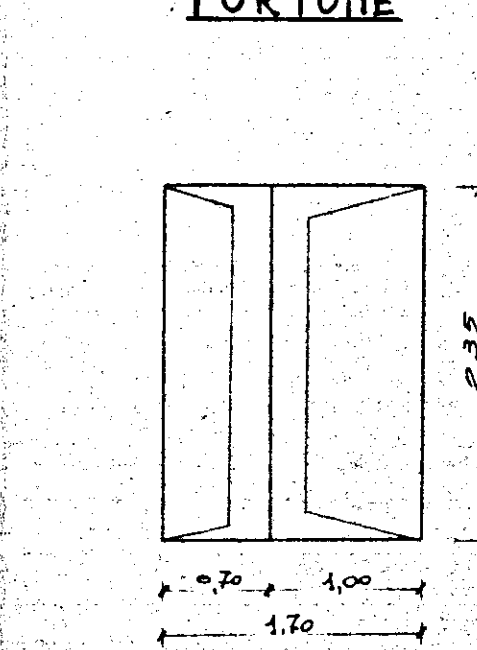



PORTONCINO

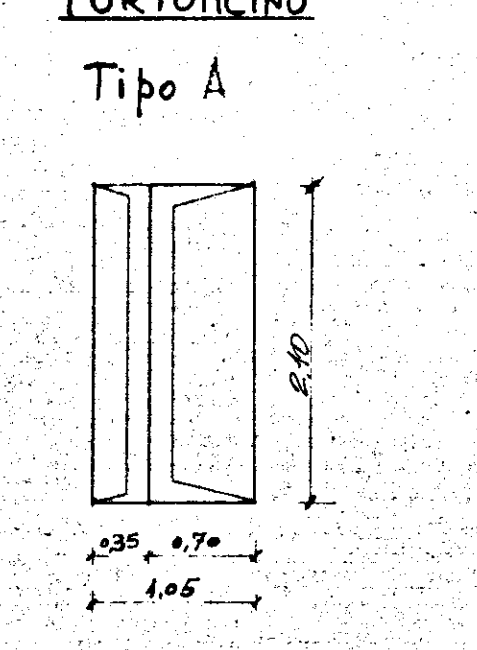



BUSSOLE

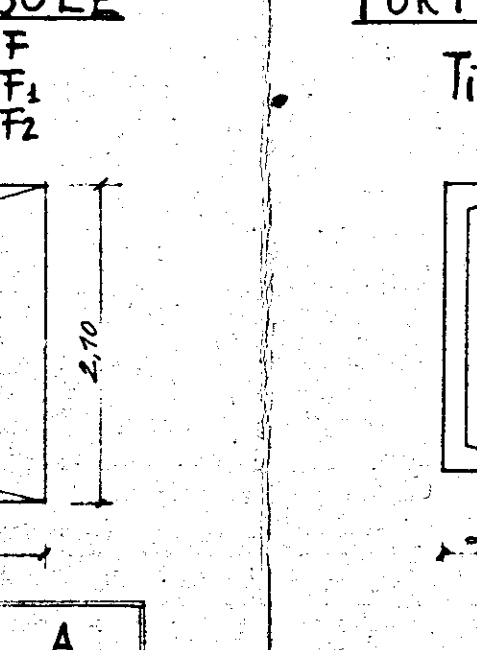


PORTINE MERCANTILI

 

