CASE POPOLARI in OSTUNI Pal. Lotto 19°

Scala 1:100
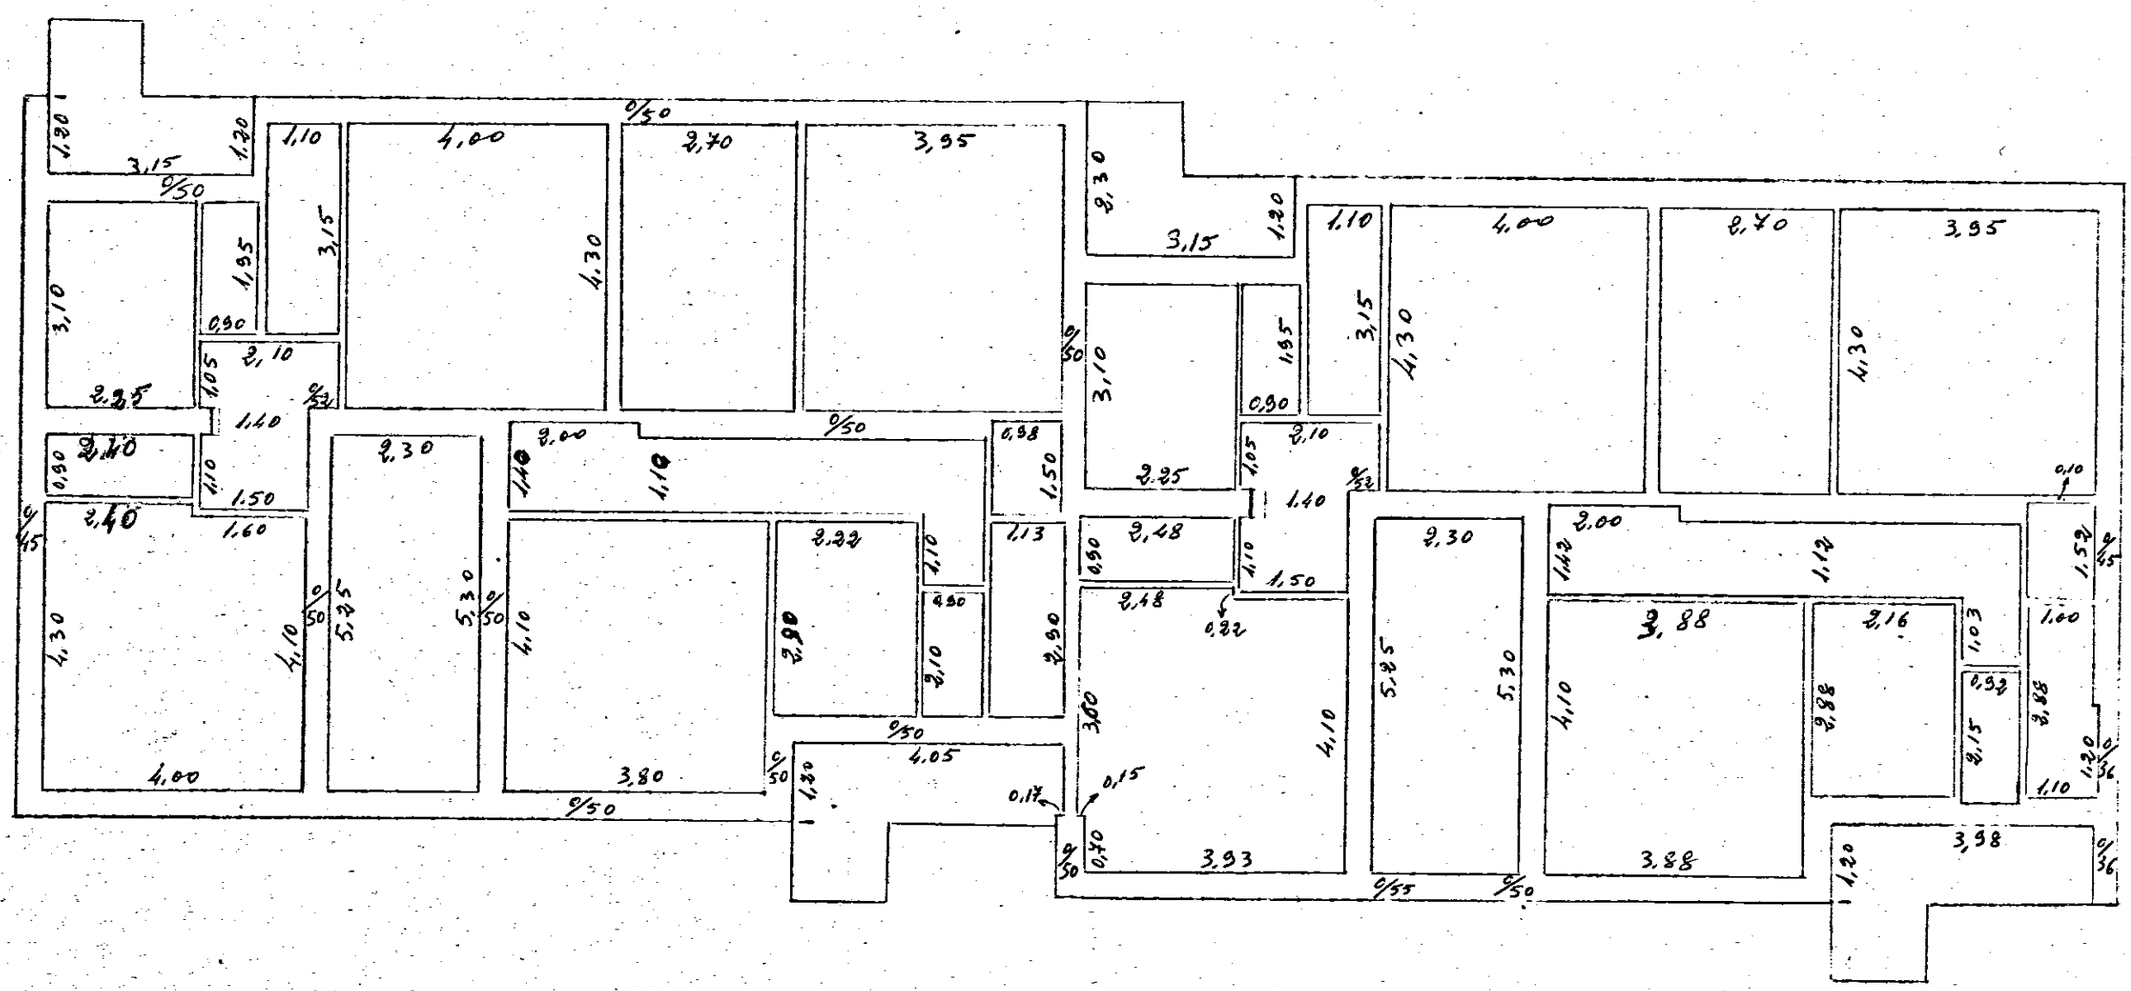
Pianta Murature piano Rialzato e 1°