


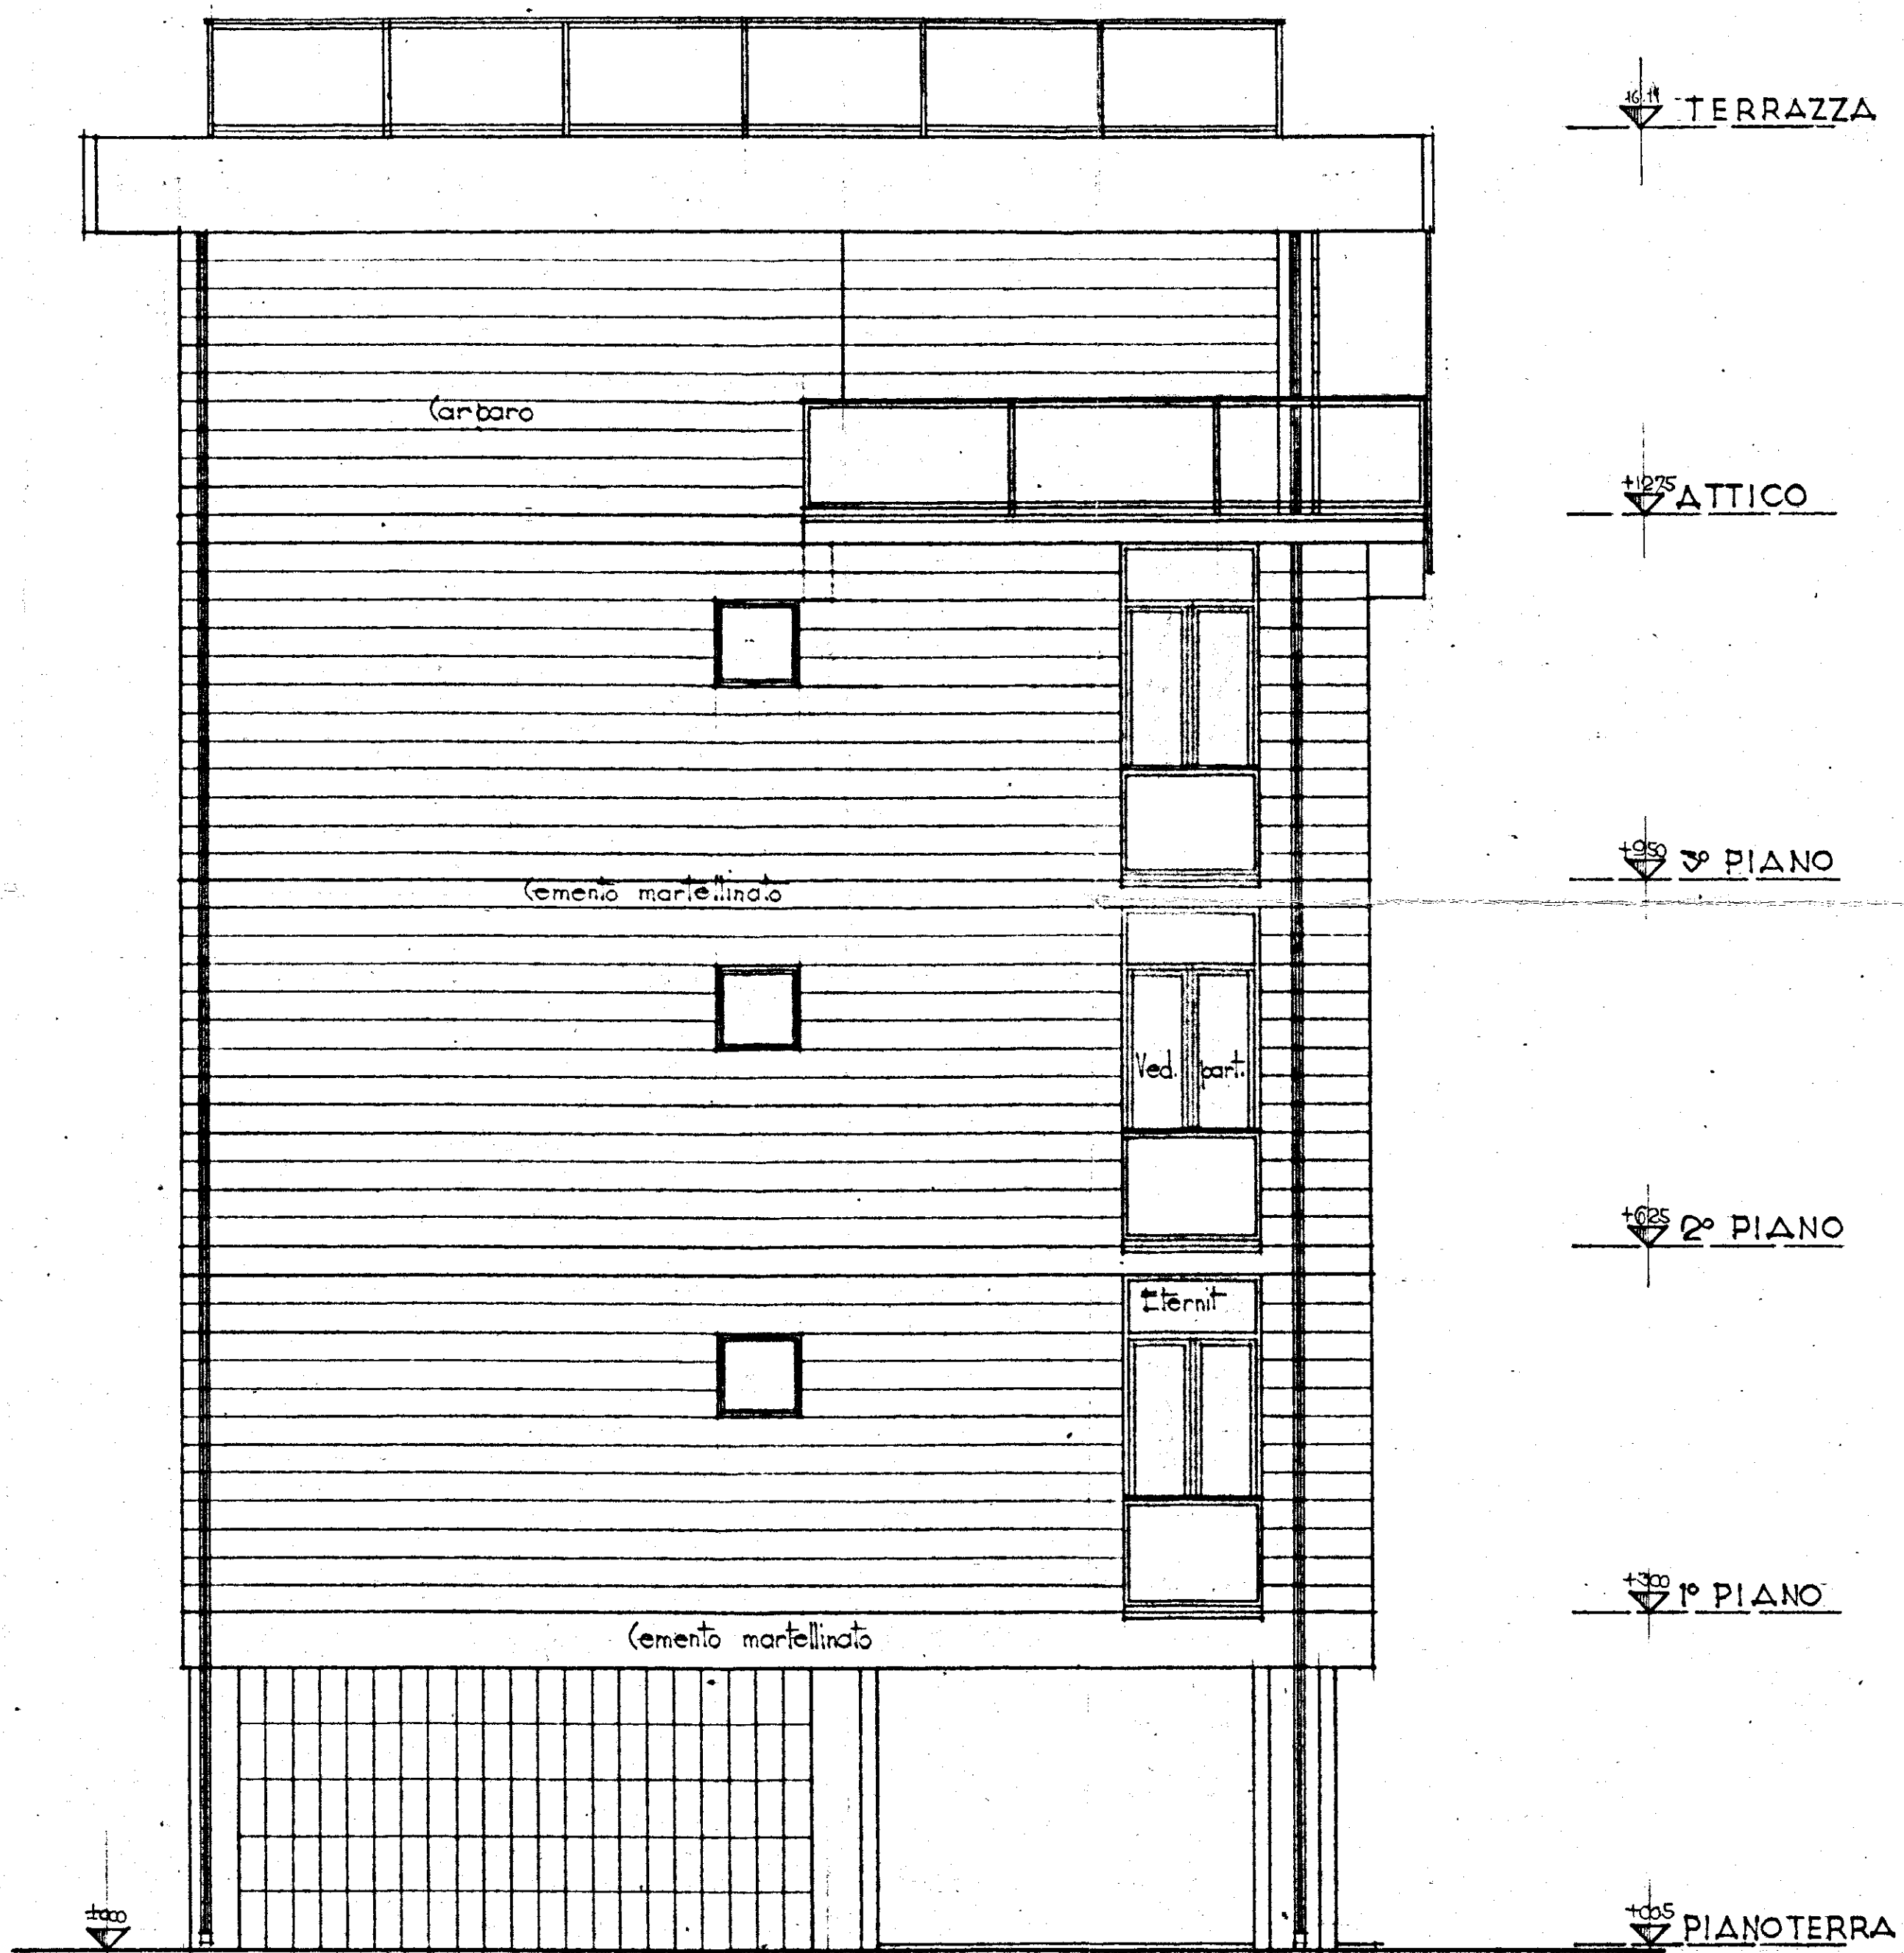

STUDIO ARCHITETTURA E PROGETTO A. DE VITA RUBICONE	
GESTIONE INA CASA ICAP BRINDISI	10-7-1959
QUARTIERE DI S. VITO DEI NORMANNI	
PROSPETTO EDIFICI tipo 1-3-5	10
progettista ARCH. CARLO CHIARINI (cap. gruppo)	FS.
ARCH. CARLO AYMORINO ARCH. M. GIRELLI	
ING. B. DE ROSSI ING. L. POTI	