


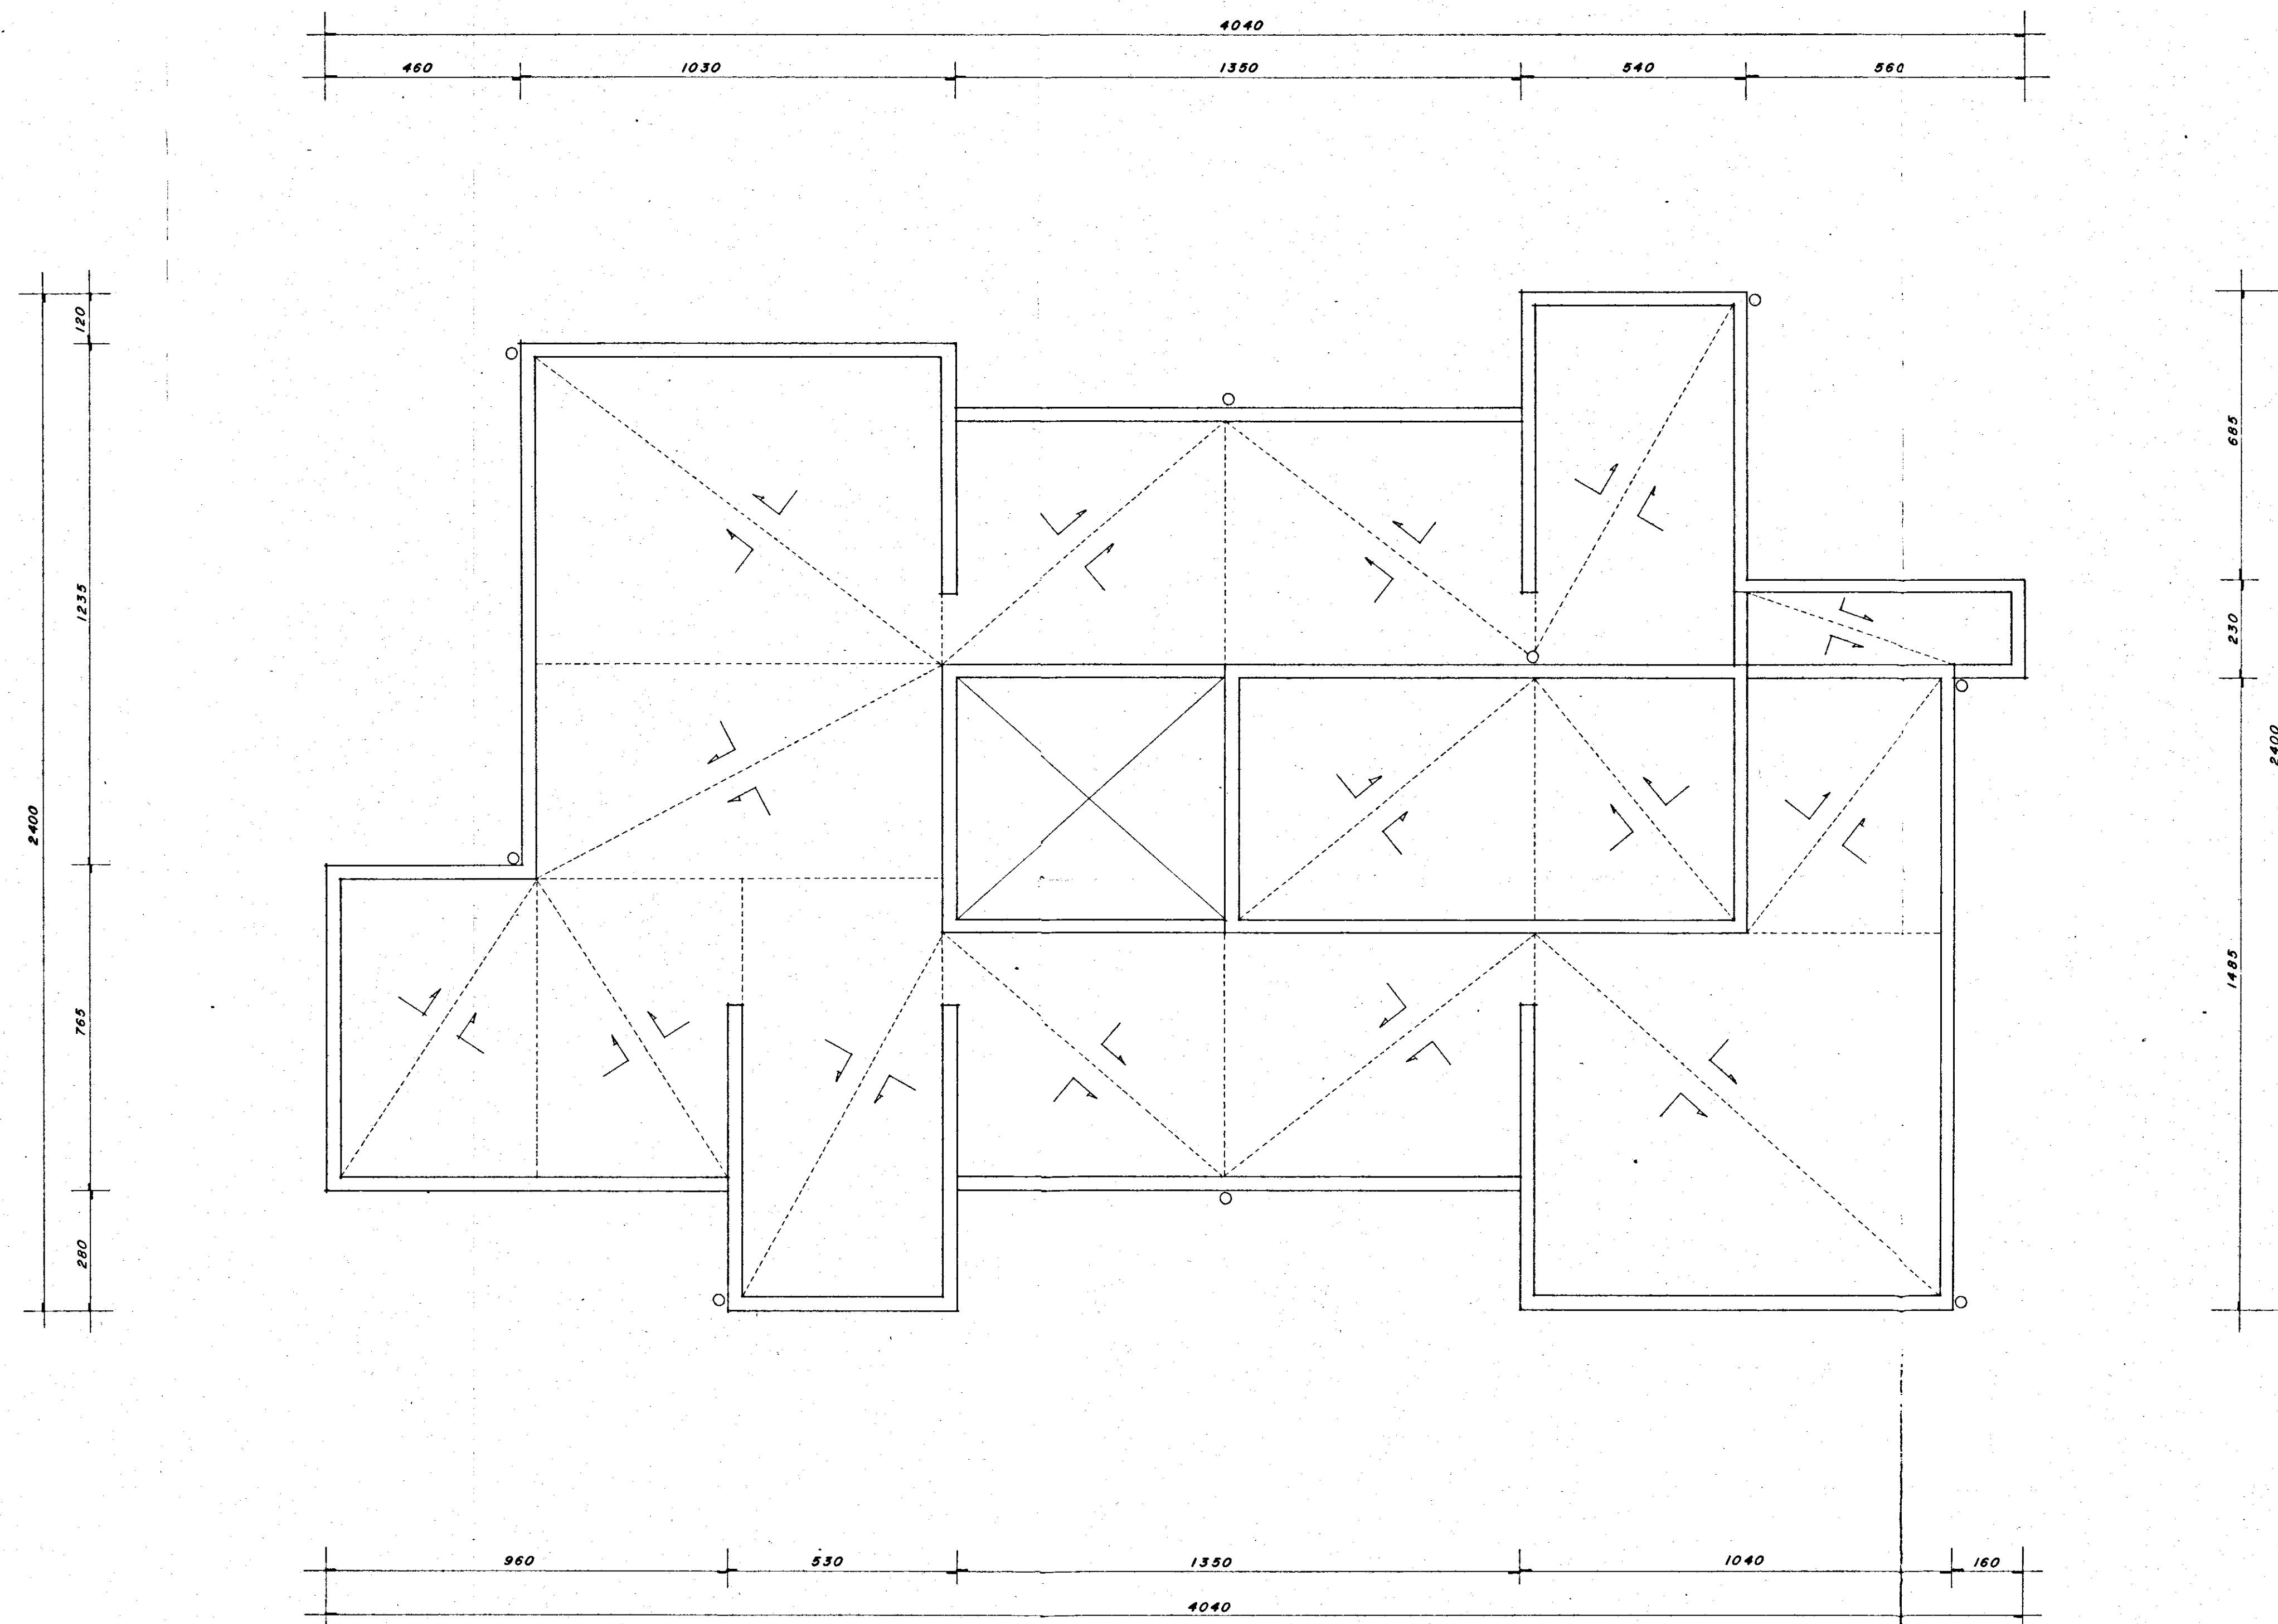

PIANTA DELLE COPERTURE

VISTO
IL PRESIDENTE
(M. Narchi)
M. Narchi

ISTITUTO AUTONOMO CASE POPOLARI BR.	
legge 22.10.1971 n. 865 art. 68/a	scala: 1:100
variante di ubicazione e di progetto per la costruzione di un asilo nido nel comune di brindisi quartiere s. elia est	
programma intervento n. 001/58/1 aggiornamenti: APP. DALLA G.C. 18.2.1980	data:
progettazione: IL COORDINATORE DEL SERVIZIO UFF. TECN. LA G.C.	il direttore: IL DIRETTORE GENERALE (Dott. Ing. Antonio Longo) DOTT. ING. ANTONIO LONGO
tav. 2	