


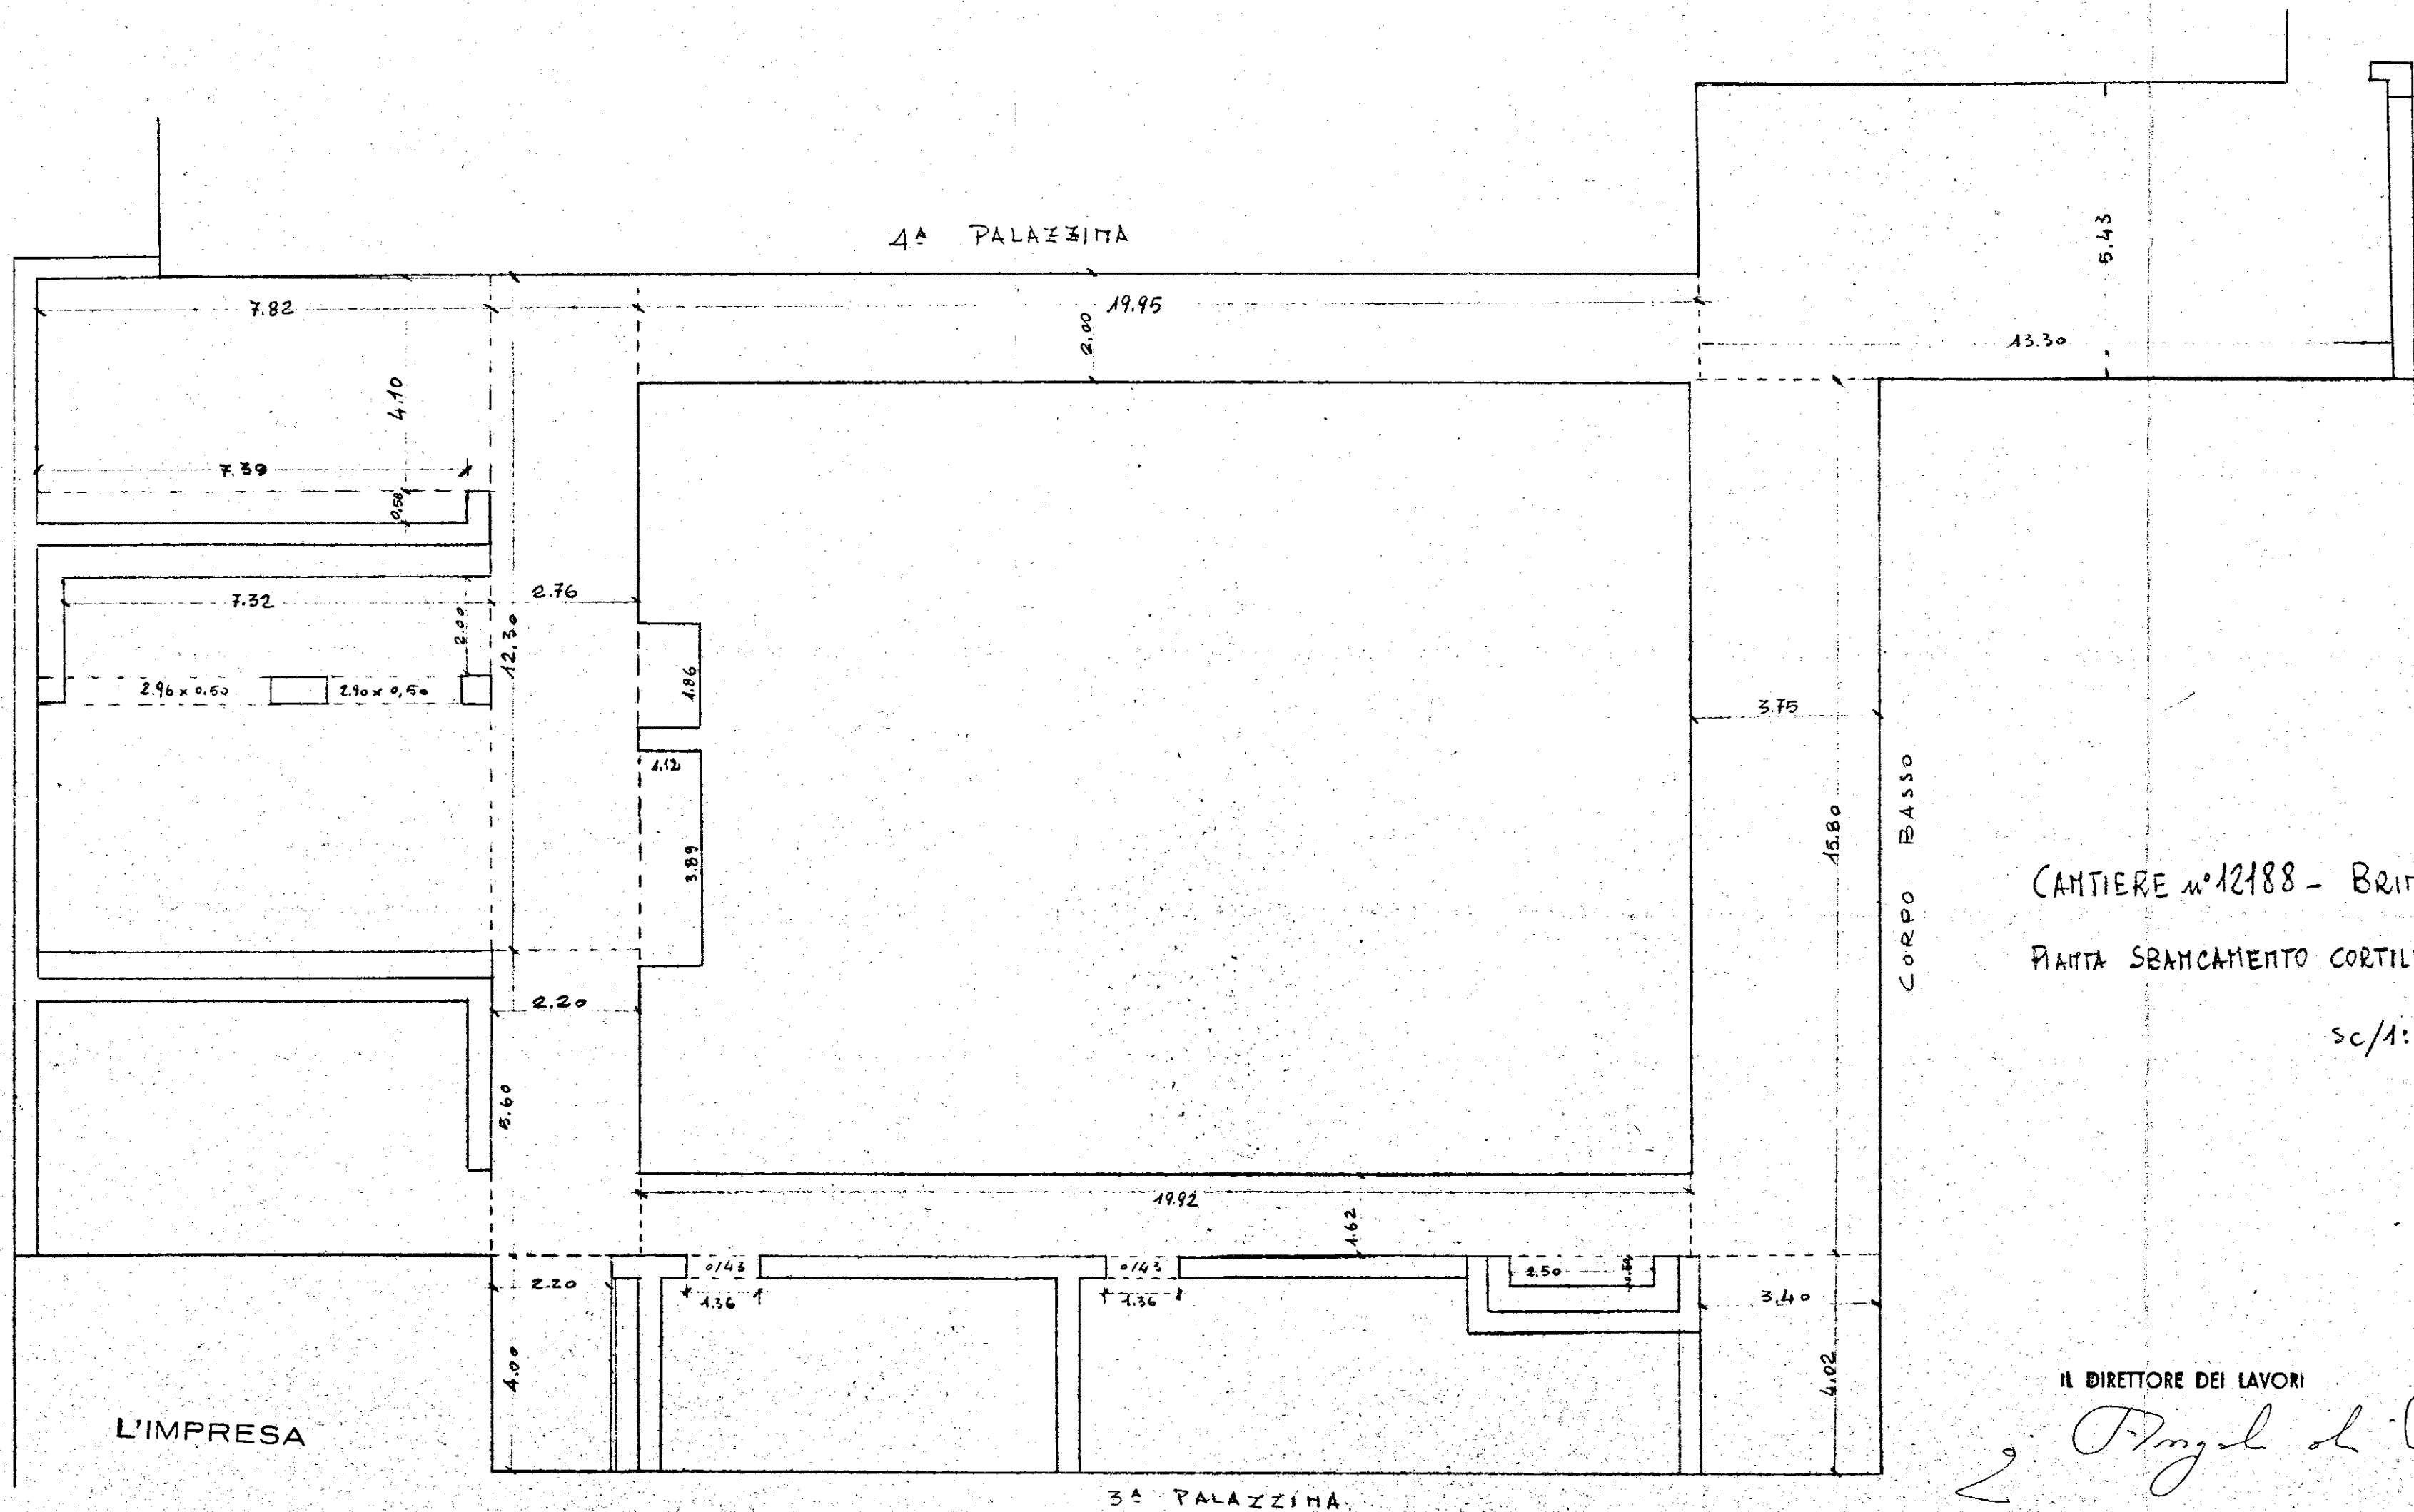

CANTIERE n°12188 - BRINDISI

PIANTA SBANCAMENTO CORTILE 2° GRUPPO

sc/1:100

IL DIRETTORE DEI LAVORI

*F. Angelini*