


ISTITUTO AUTONOMO CASE POPOLARI PER LA PROVINCIA DI BRINDISI


TIPO DI RINGHIERE


 DIRETTORE TECNICO
 (Dott. Tito Giovanni Rossi)
 26 MAR 1966
 SEGRETARIO


RINGHIERA PER BALCONI E VERANDE
SCALA 1:10

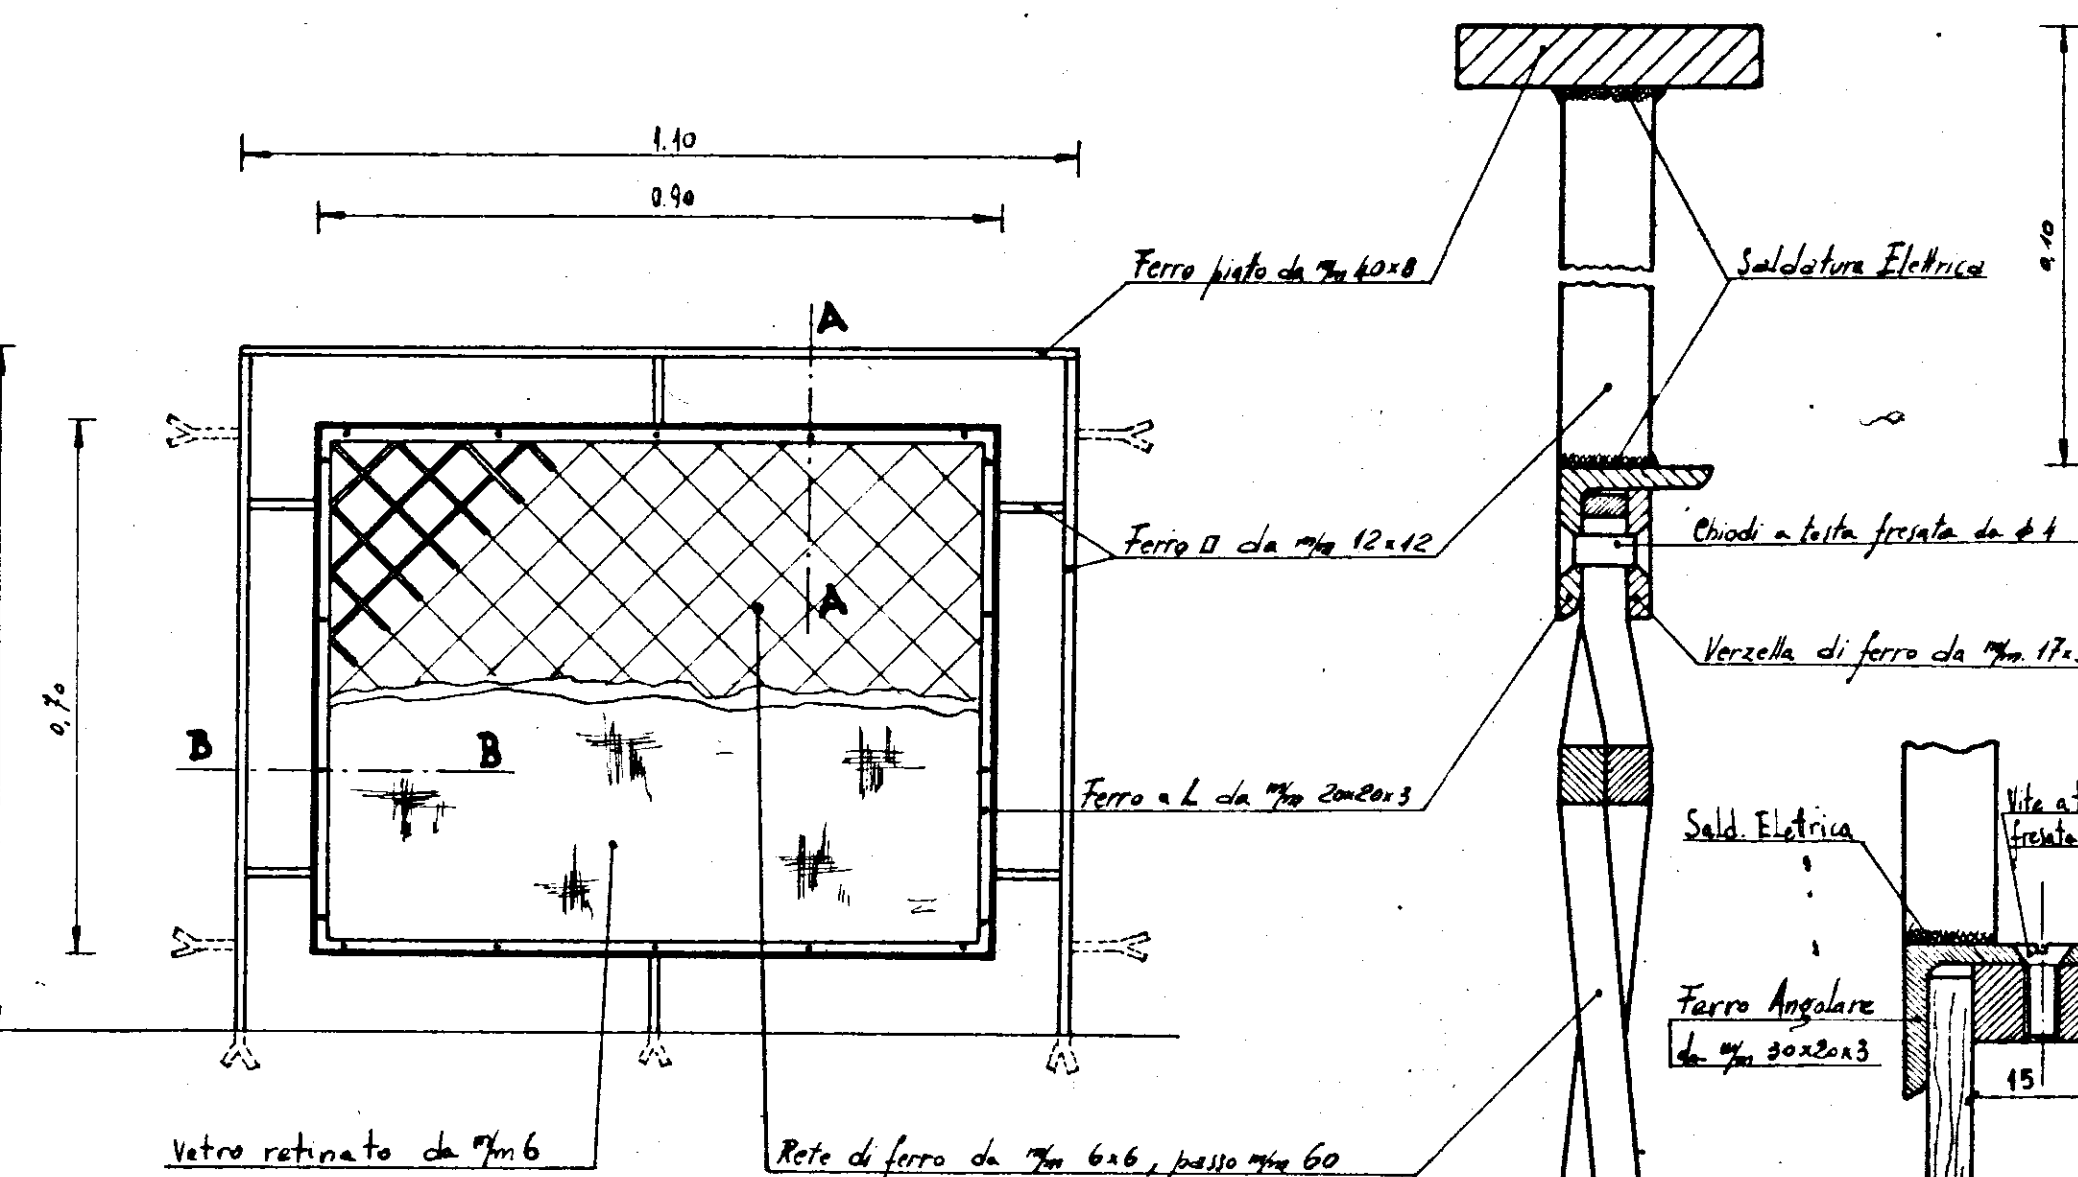


SEZ. BB
SCALA 1:1

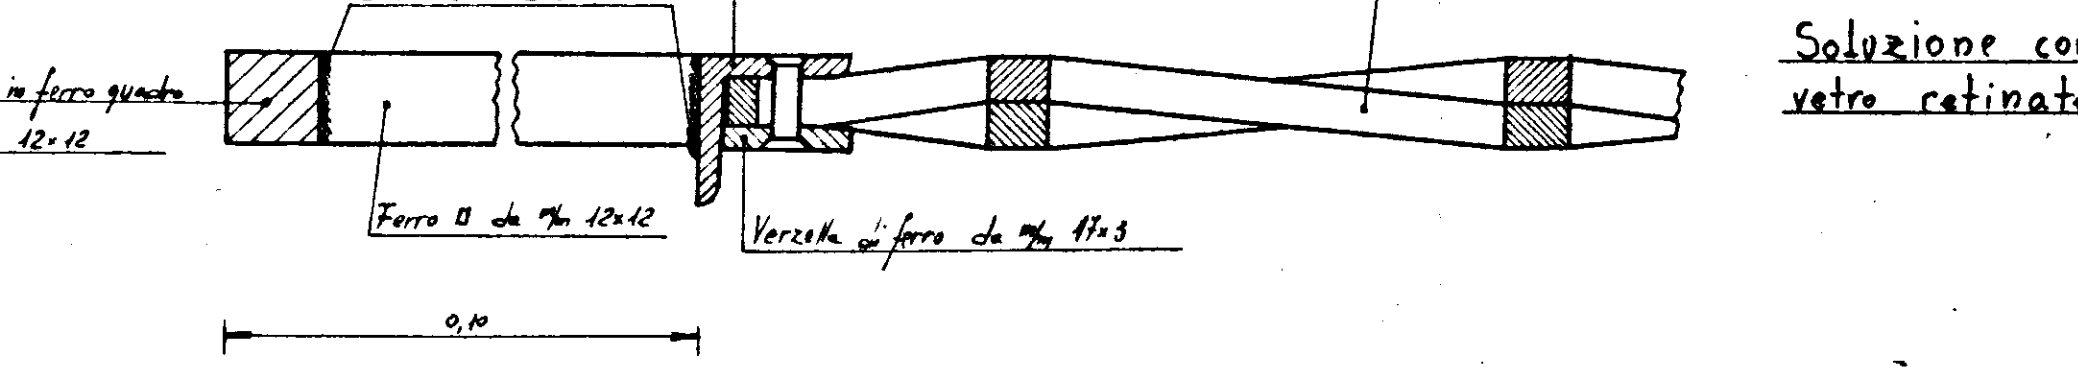


RINGHIERA PER SCALE
SCALA 1:20

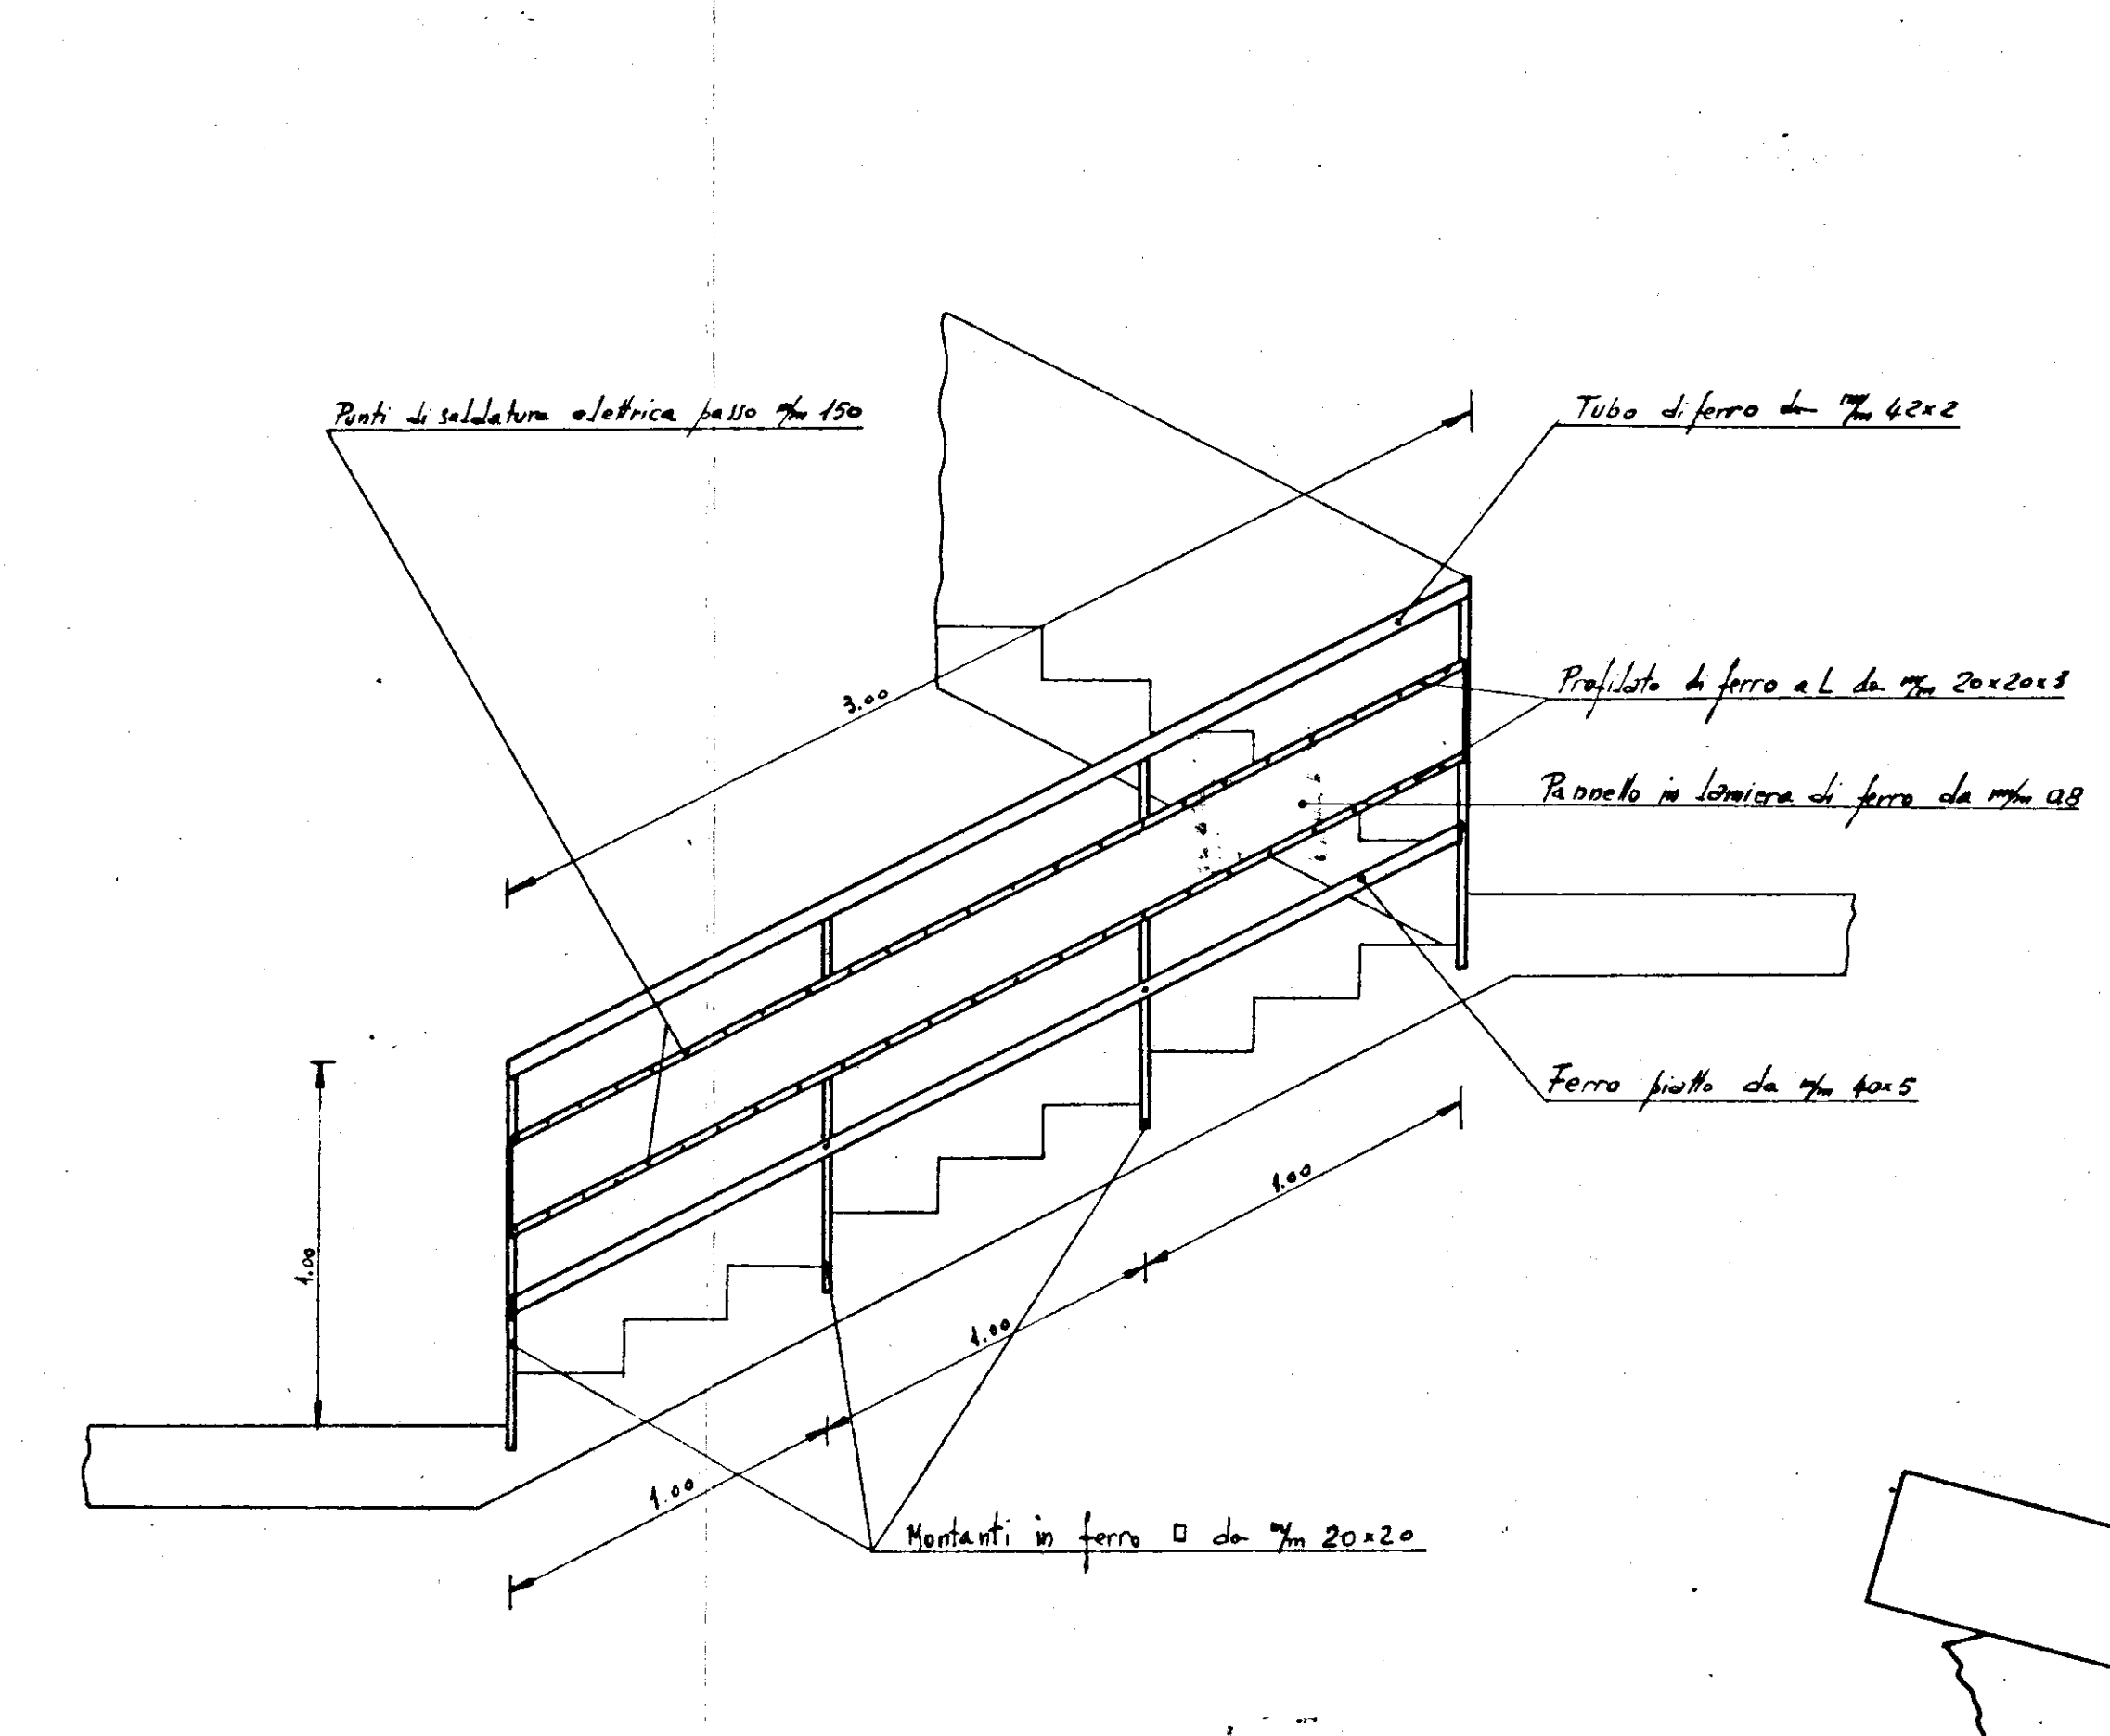


PARTICOLARE MONTANTE - SCALA 1:1

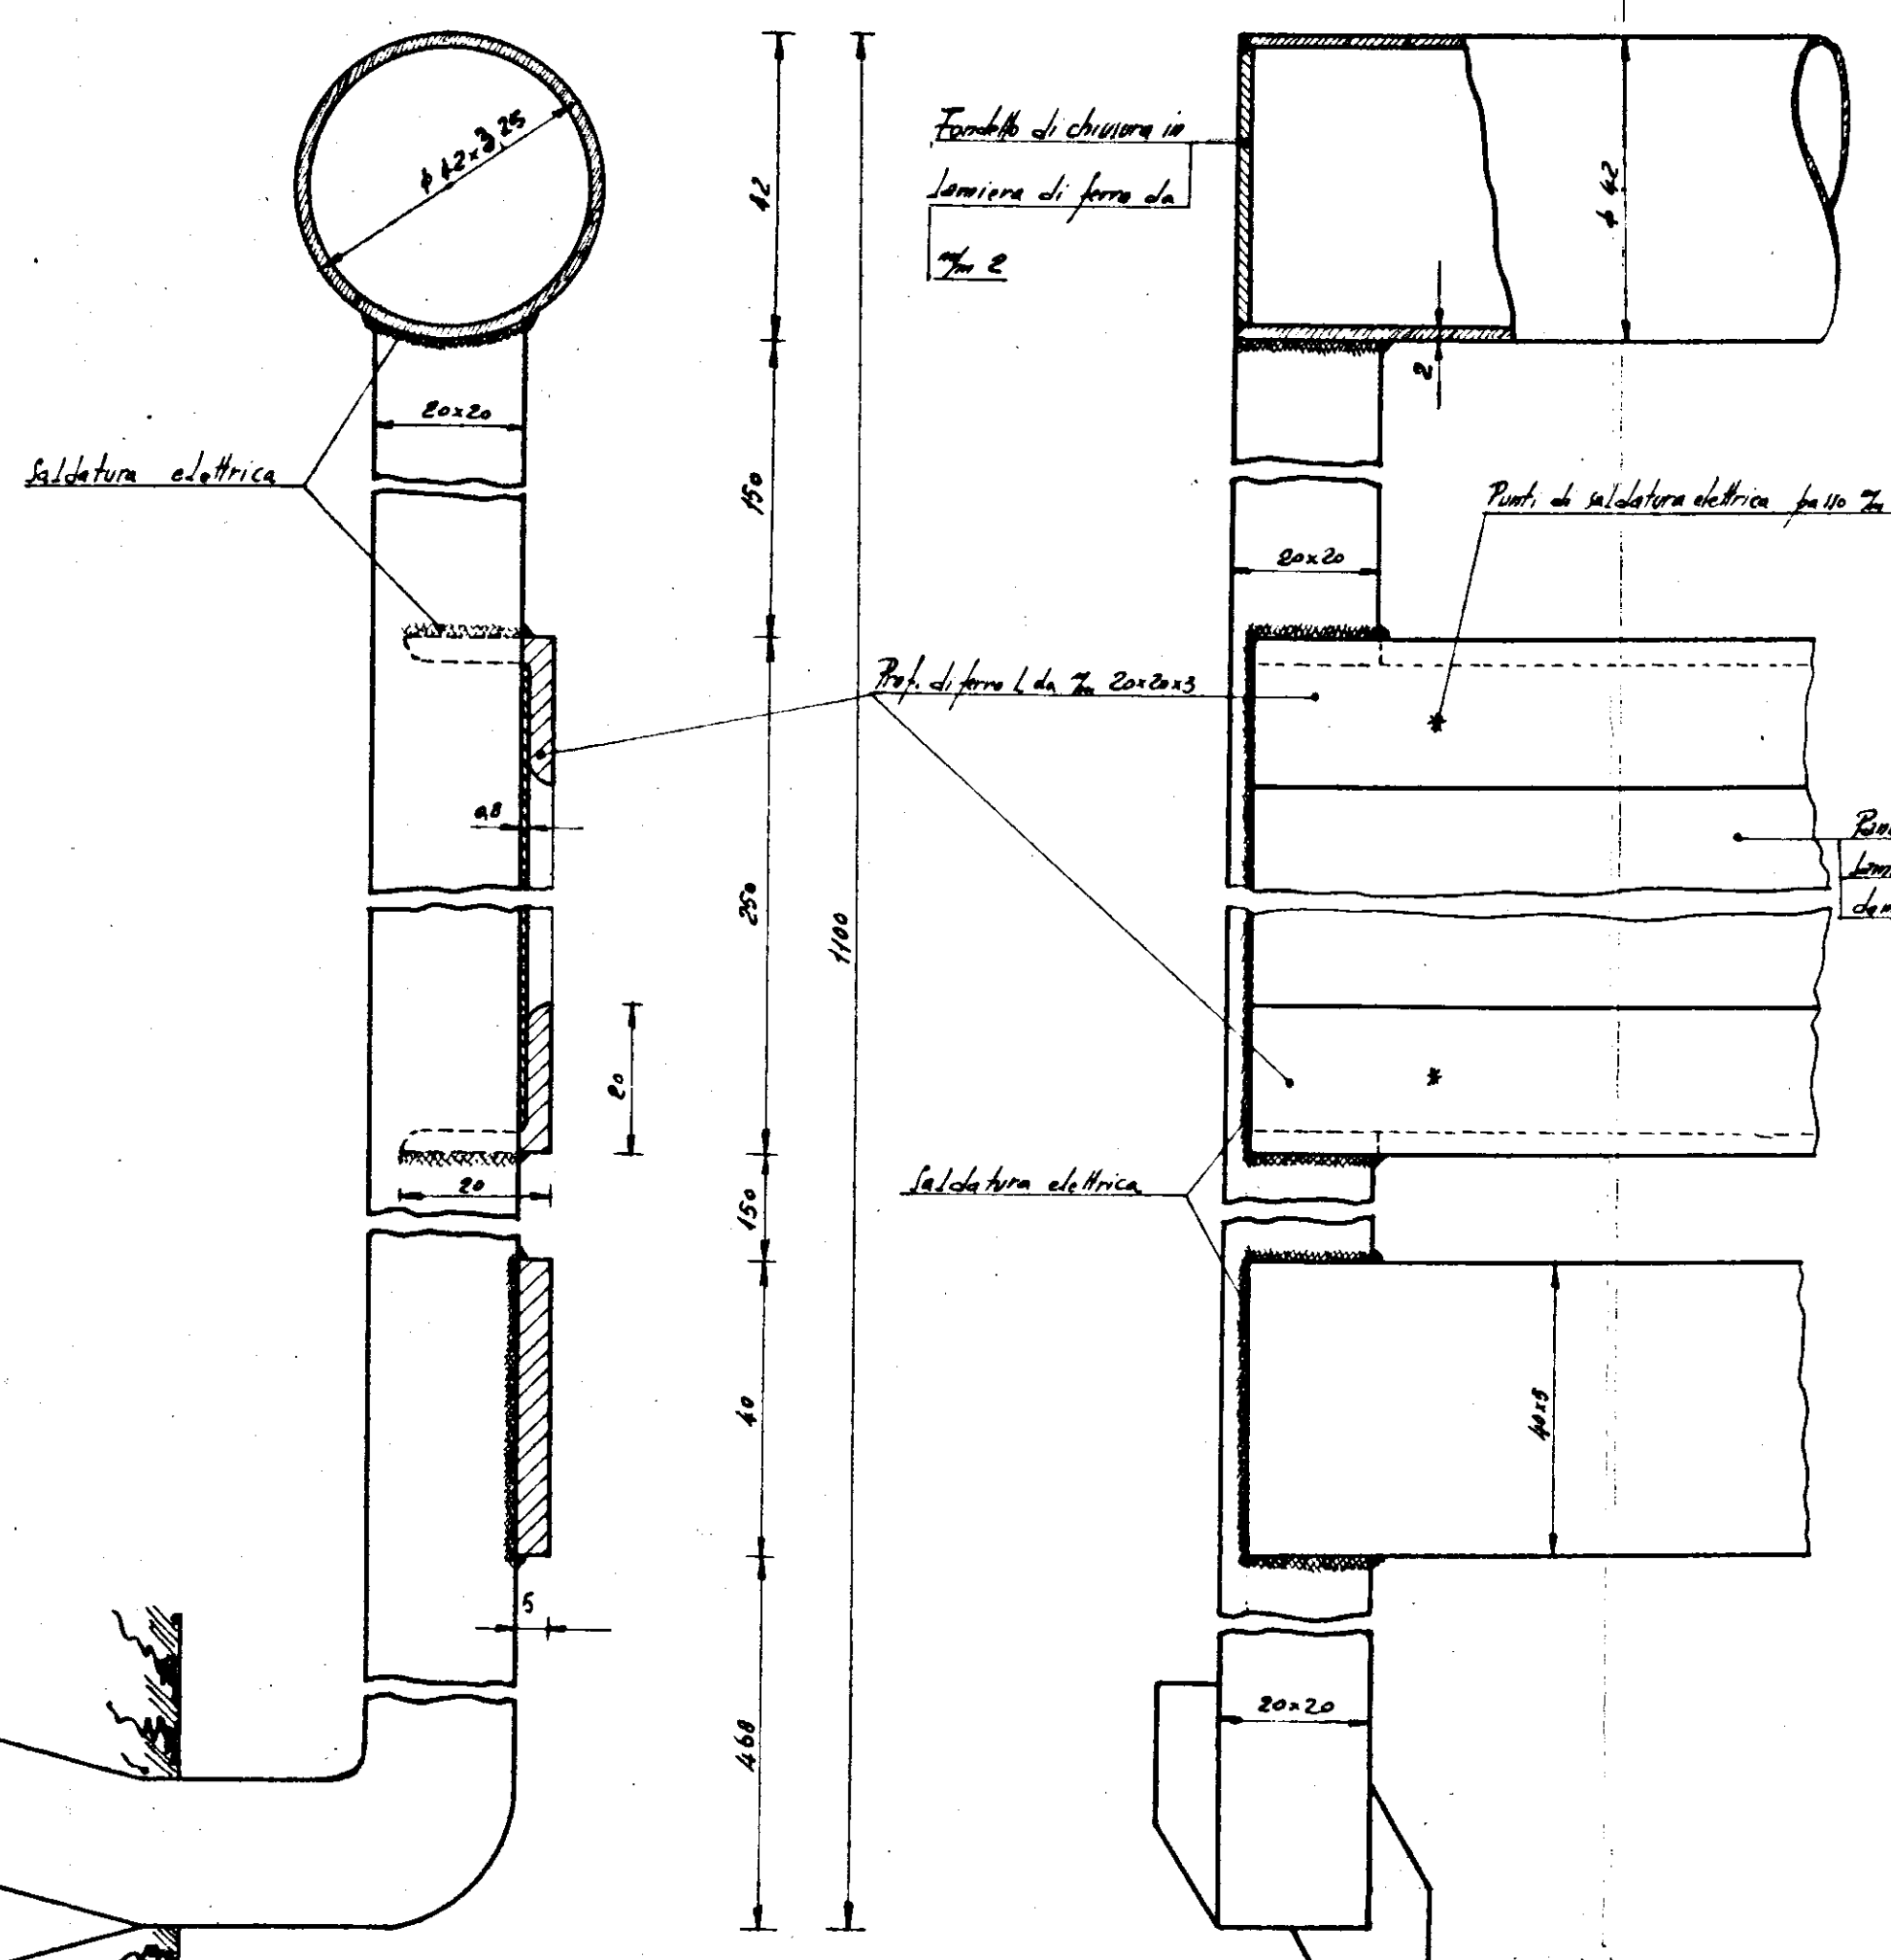

RINGHIERA PER BALCONI E VERANDE
SCALA 1:10

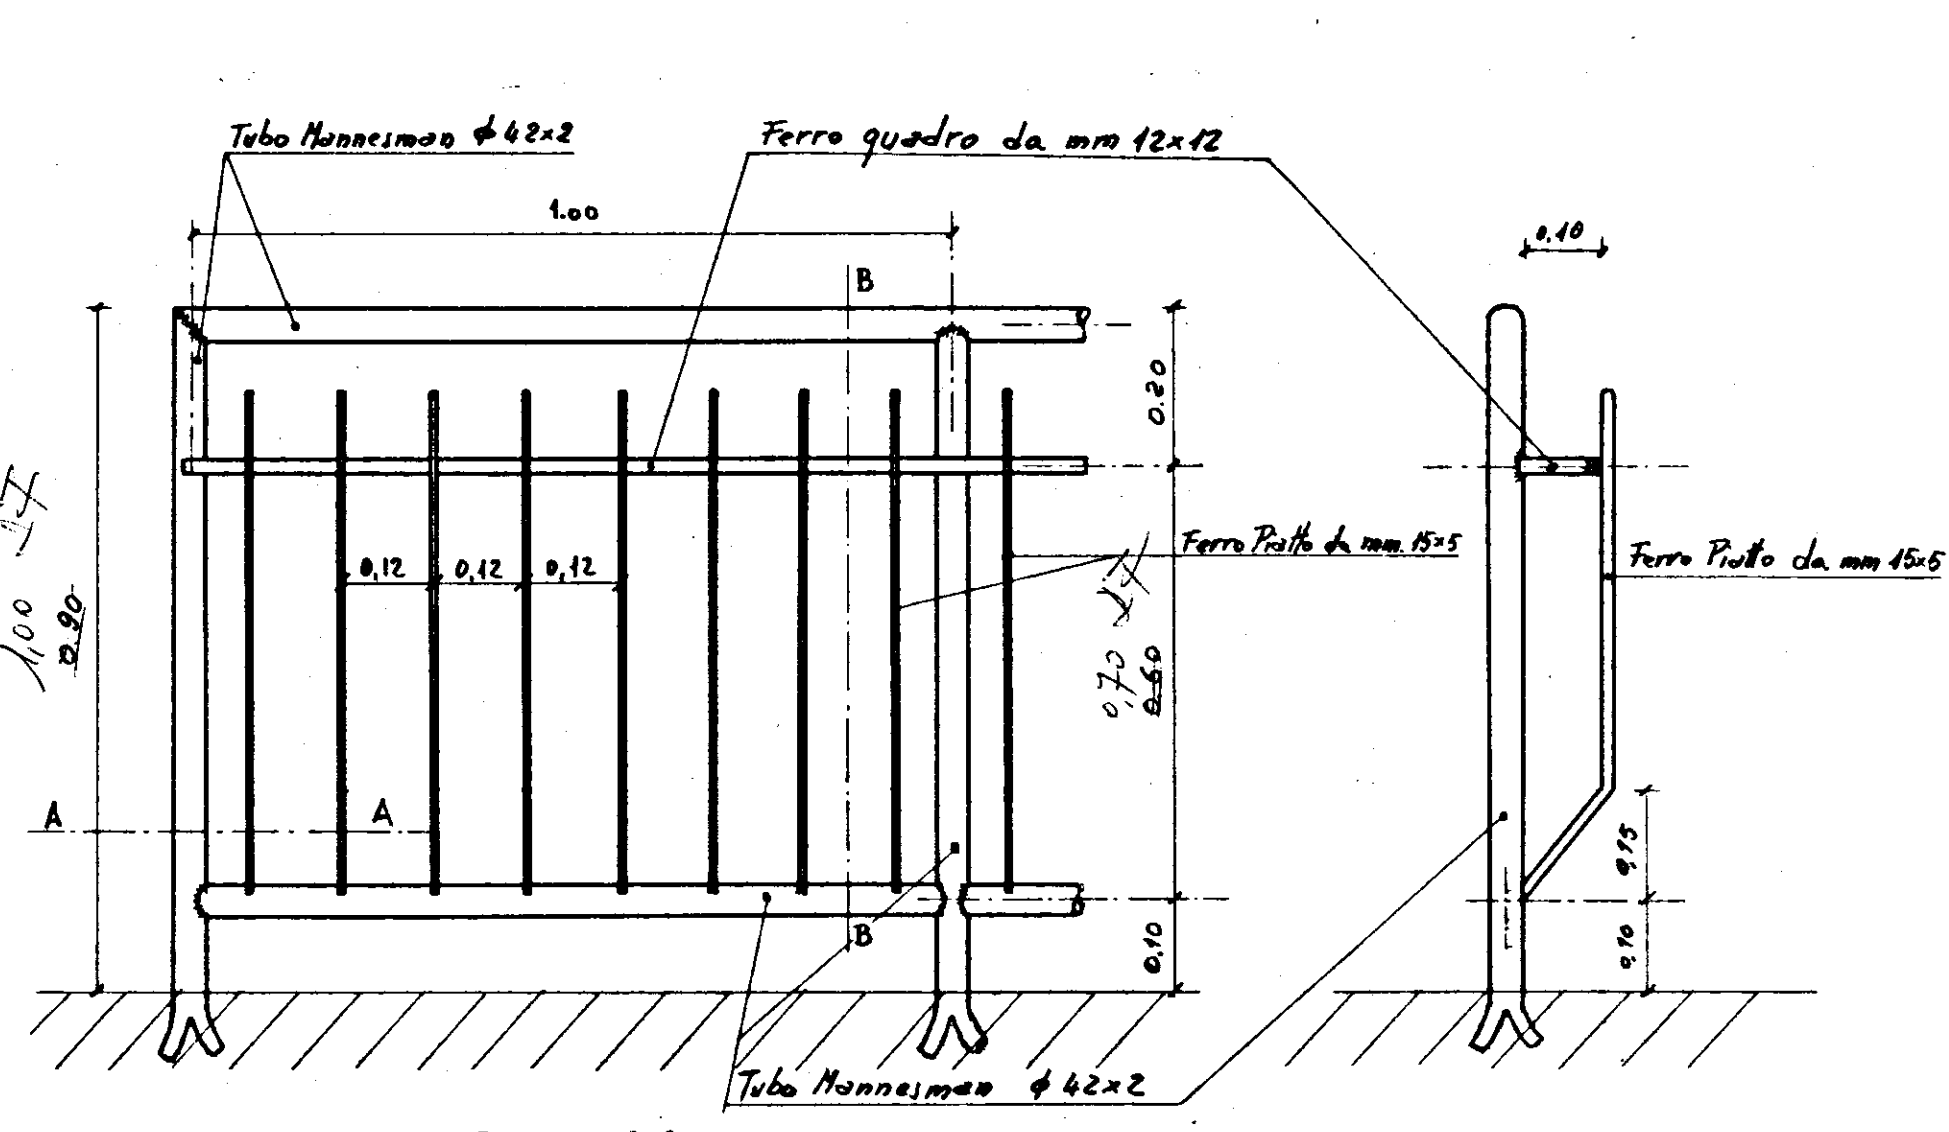

SEZ. AA
SCALA 1:1

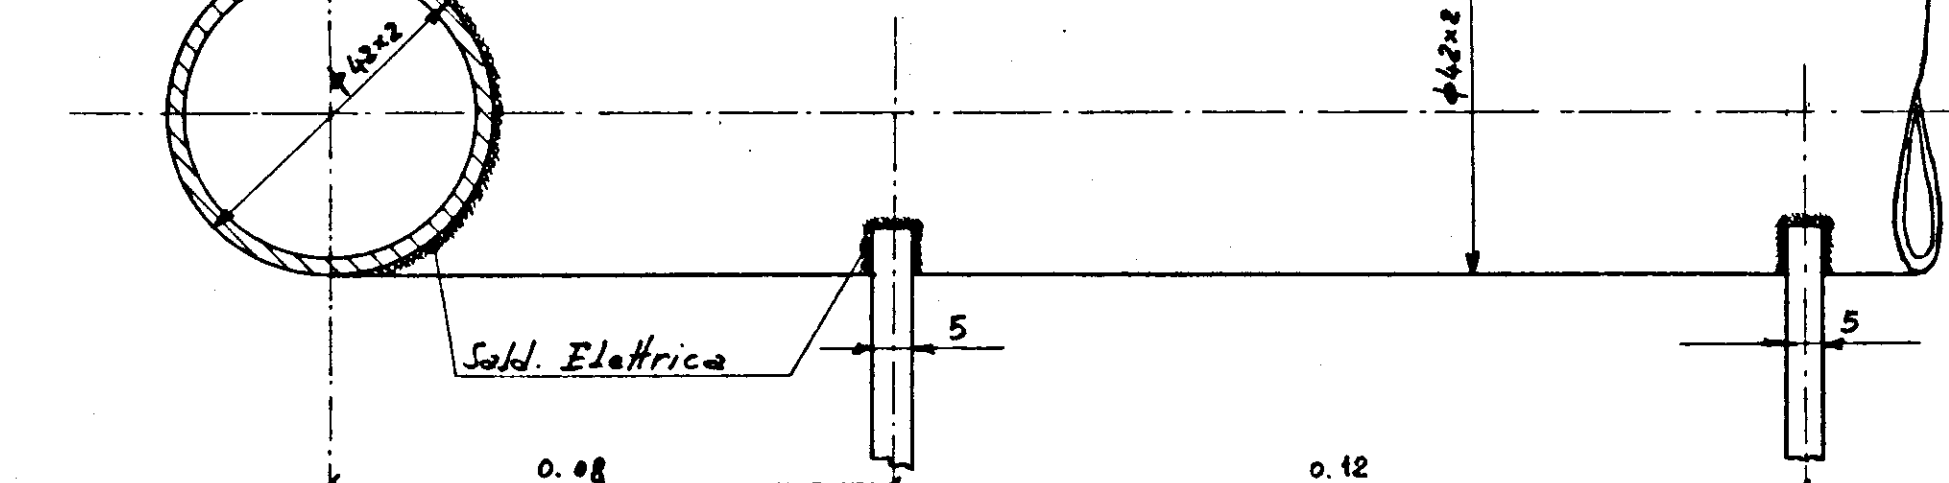

SEZ. BB
SCALA 1:1

