

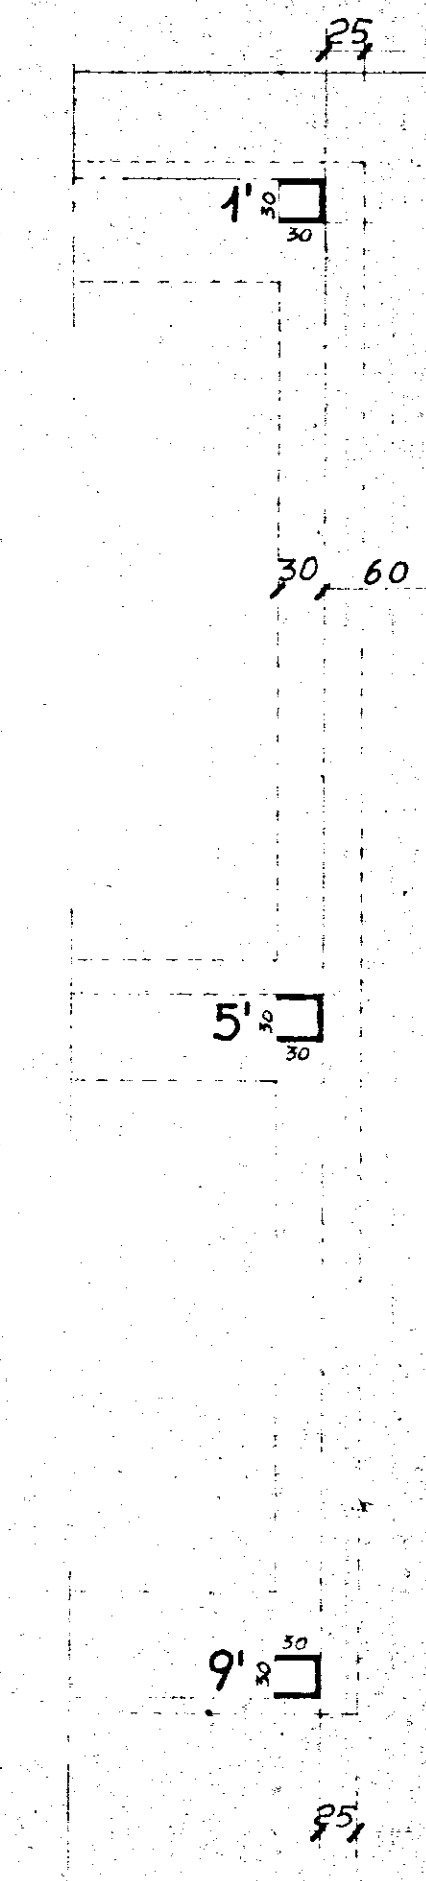


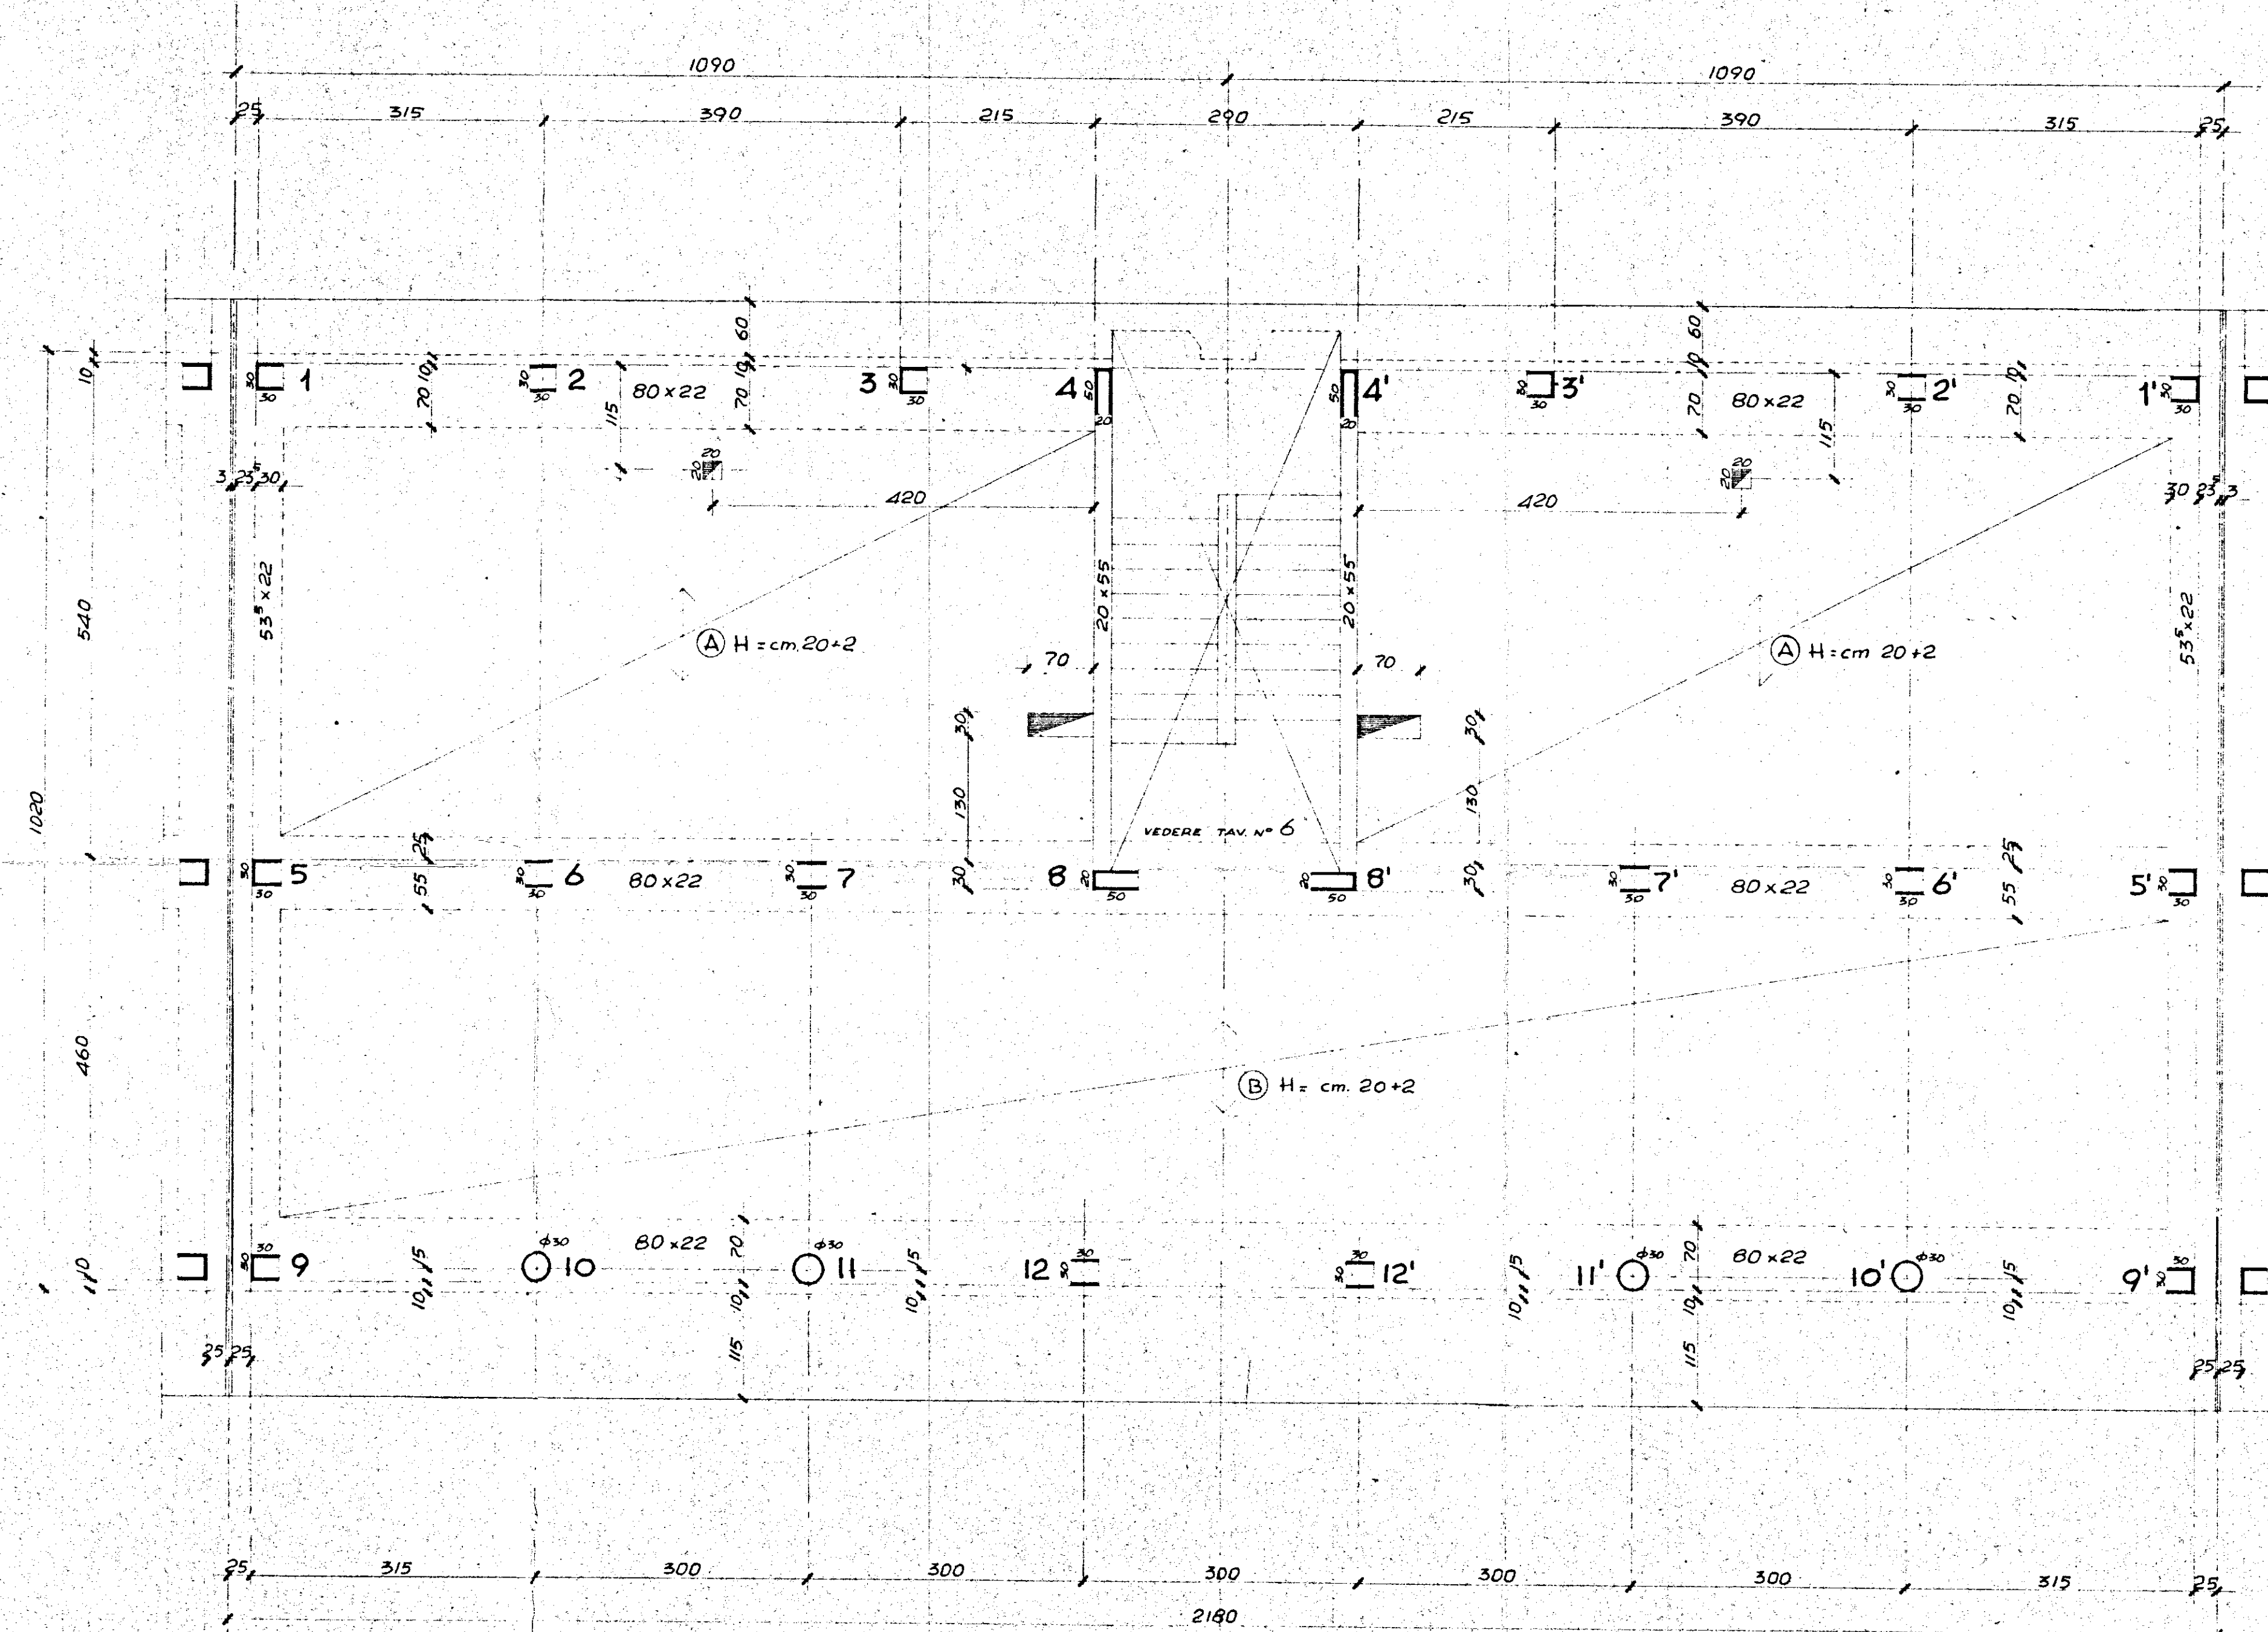

VARIANTE DI TESTATA

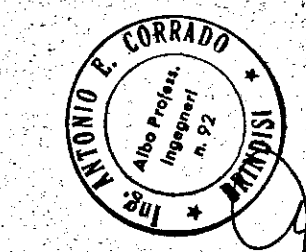

GESTIONE CASE LAVORATORI (legge n. 2963 del 60)		Intervento N° 194	stazione appaltante I. a. c. p.
QUARTIERE "S. ELIA" BRINDISI Edificio Sovvenzionato		data 19/11/55	5
EDIFICIO TIPO "B. IN LINEA" CARPENTERIA DI COPERTURA		data 19/11/55	5
