


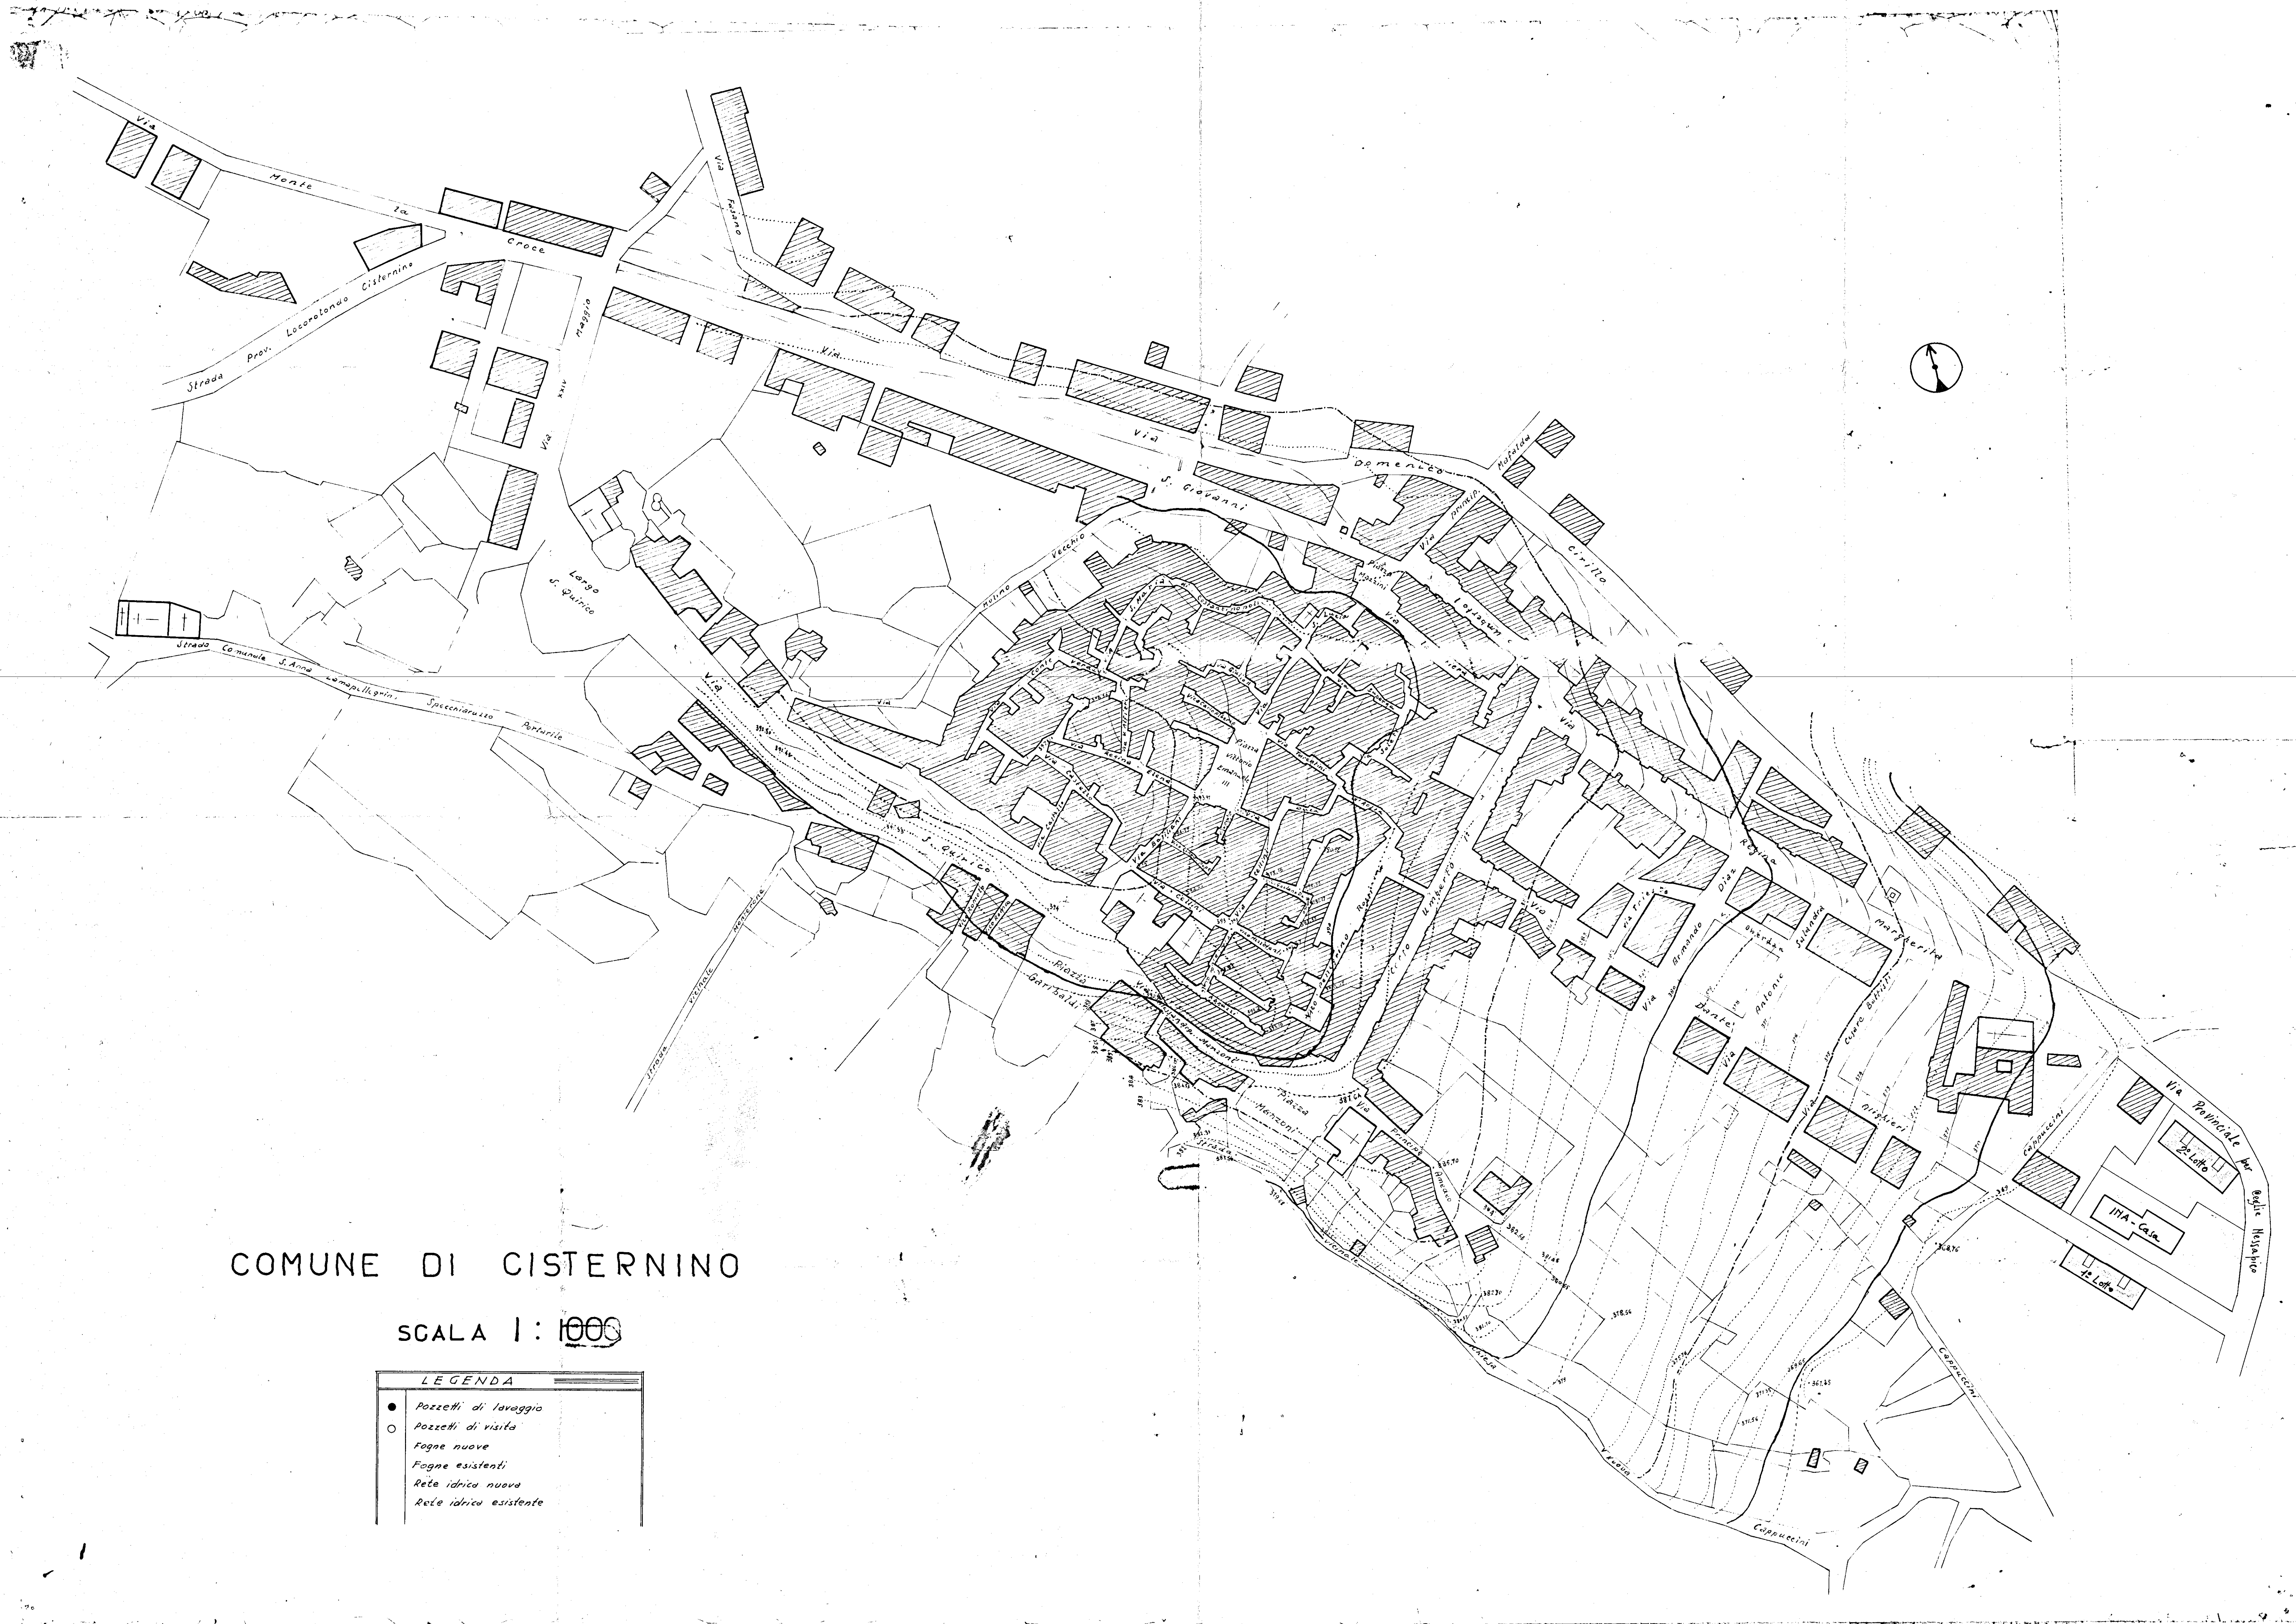

COMUNE DI CISTERNINO

SCALA 1:1000

LEGENDA	
●	Pozzetti di lavaggio
○	Pozzetti di visita
—	Fogne nuove
—	Fogne esistenti
—	Rete idrica nuova
—	Rete idrica esistente