
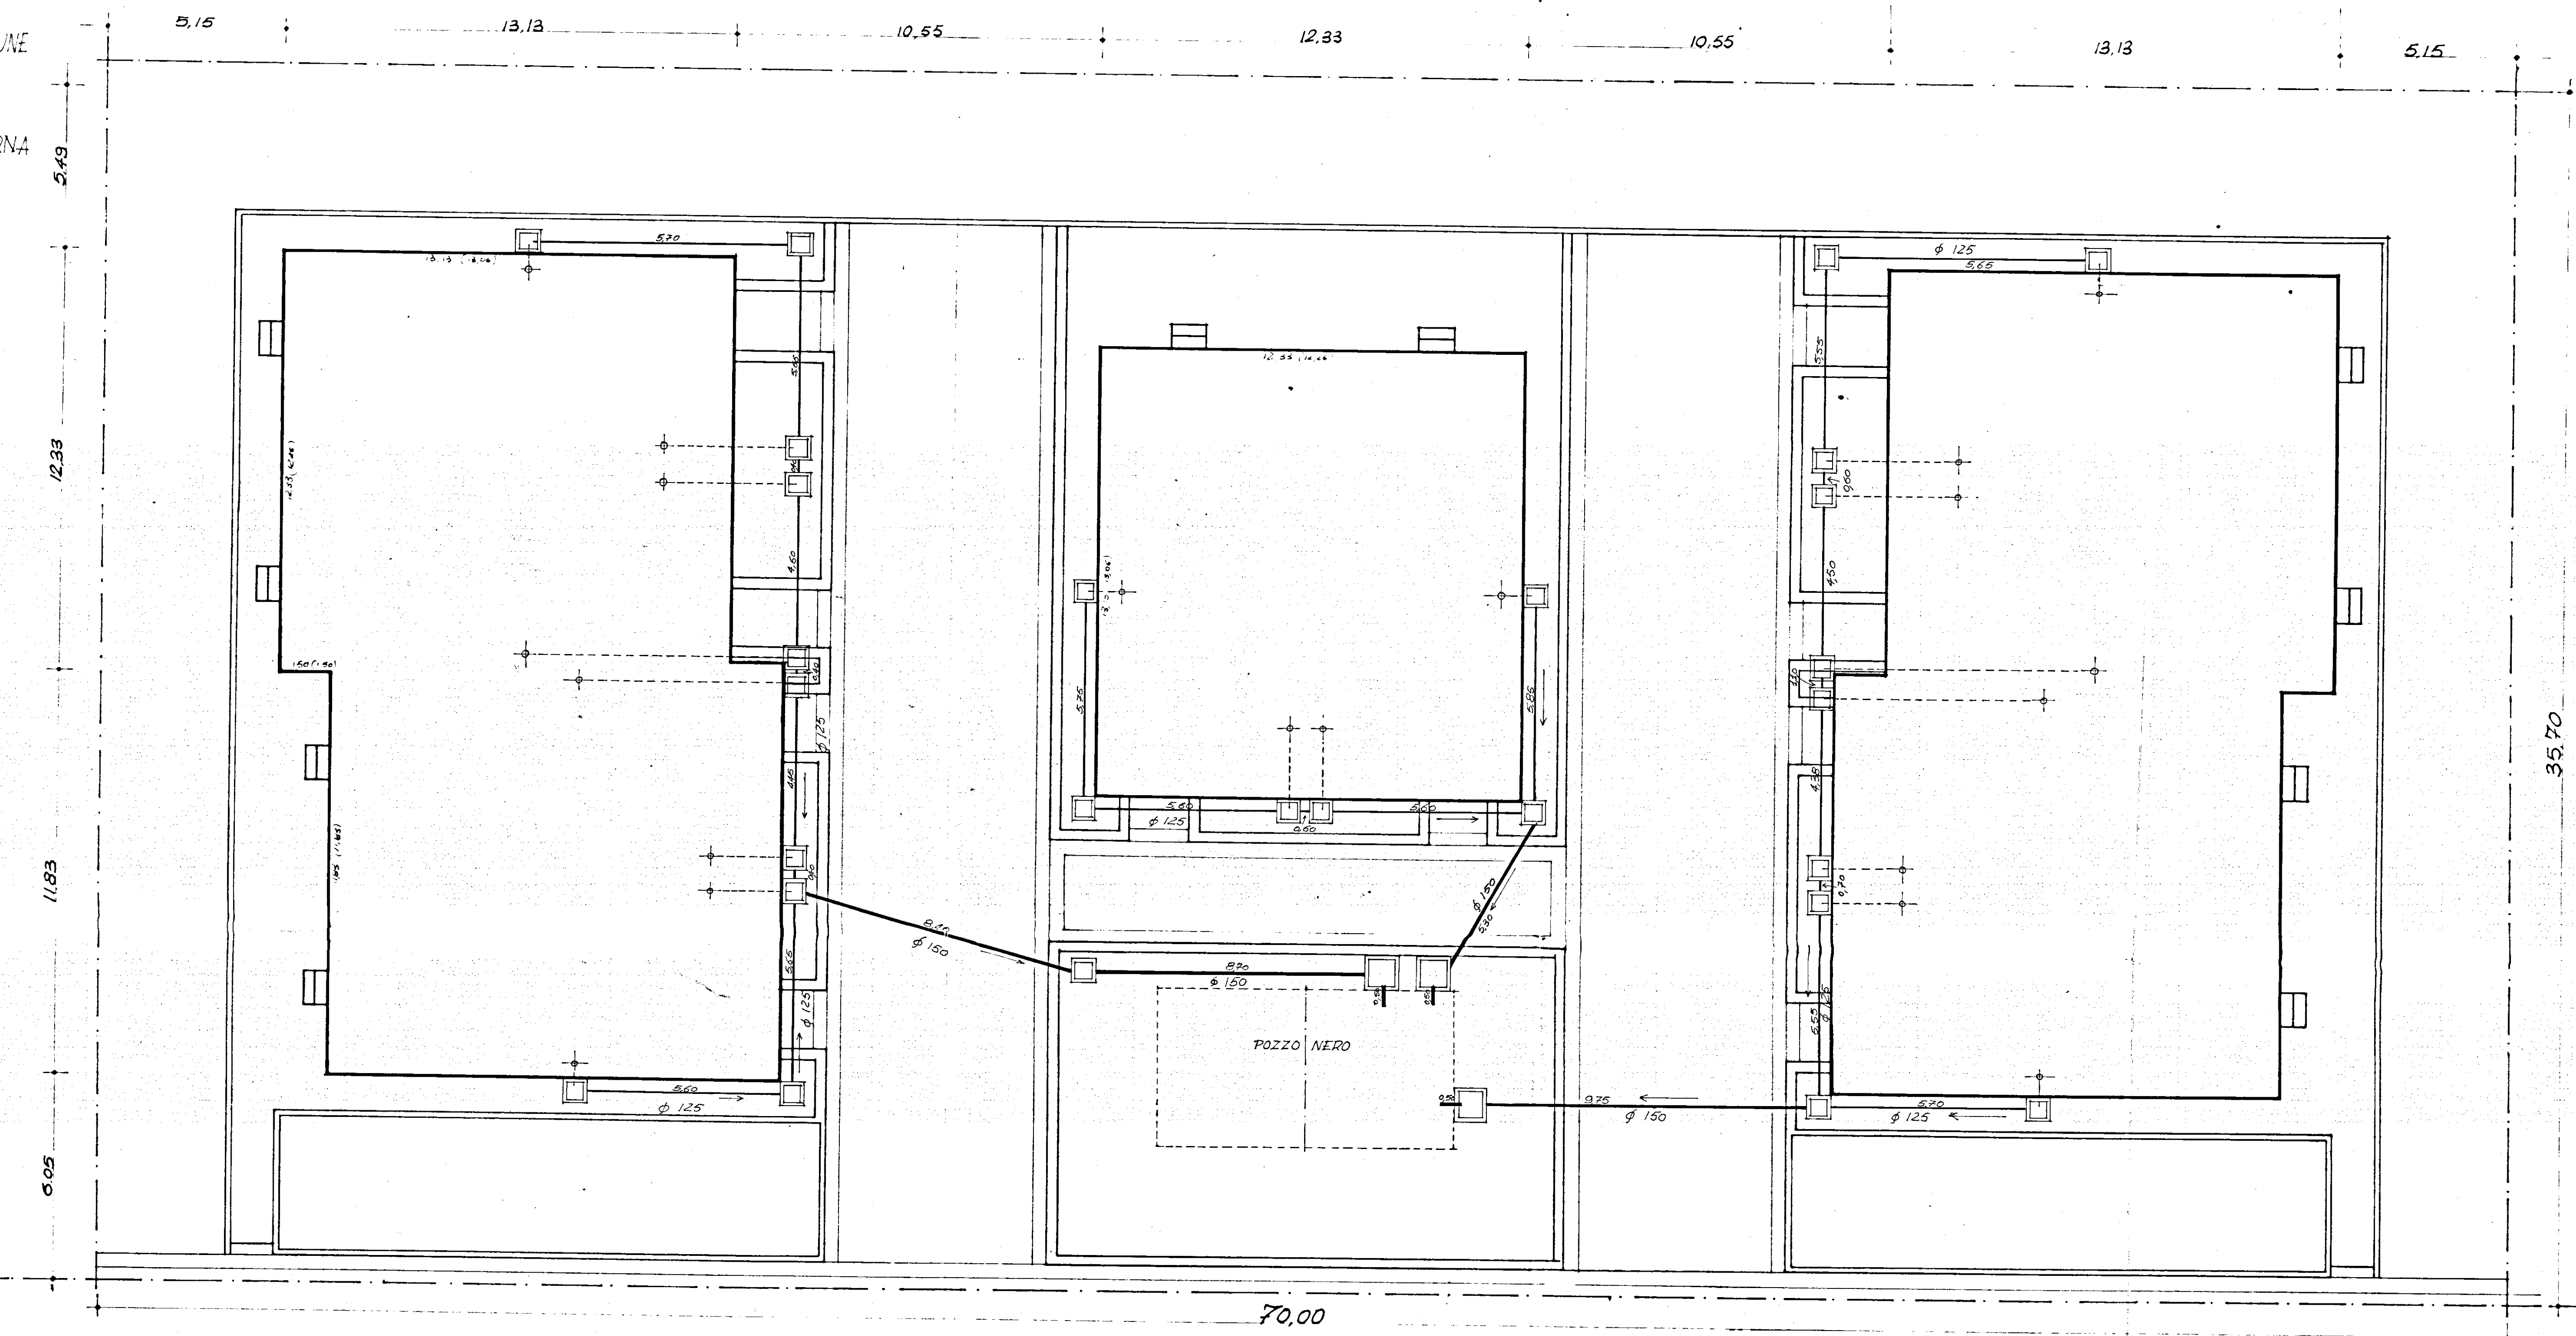


COSTRUZIONE C.A.I. PER
SALVATORI AGRICOLI
DIPENDENTI NEL COMUNE
DI ERCHIE

SISTIMAZIONE ESTERNA

SCHEMA FOGNATURA

TUB. EPISA $\phi 100$
TUB. VERANTI $\phi 125$
TUB. VERANTI $\phi 150$

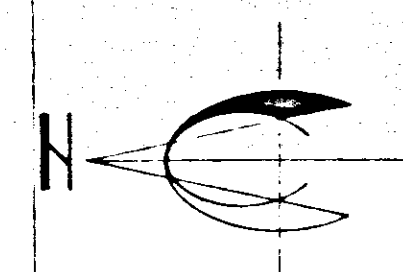

STRADA PROV. TORRE S. SUSANNA-ERCHIE

disegno scala 1:100

