


Tex. 15

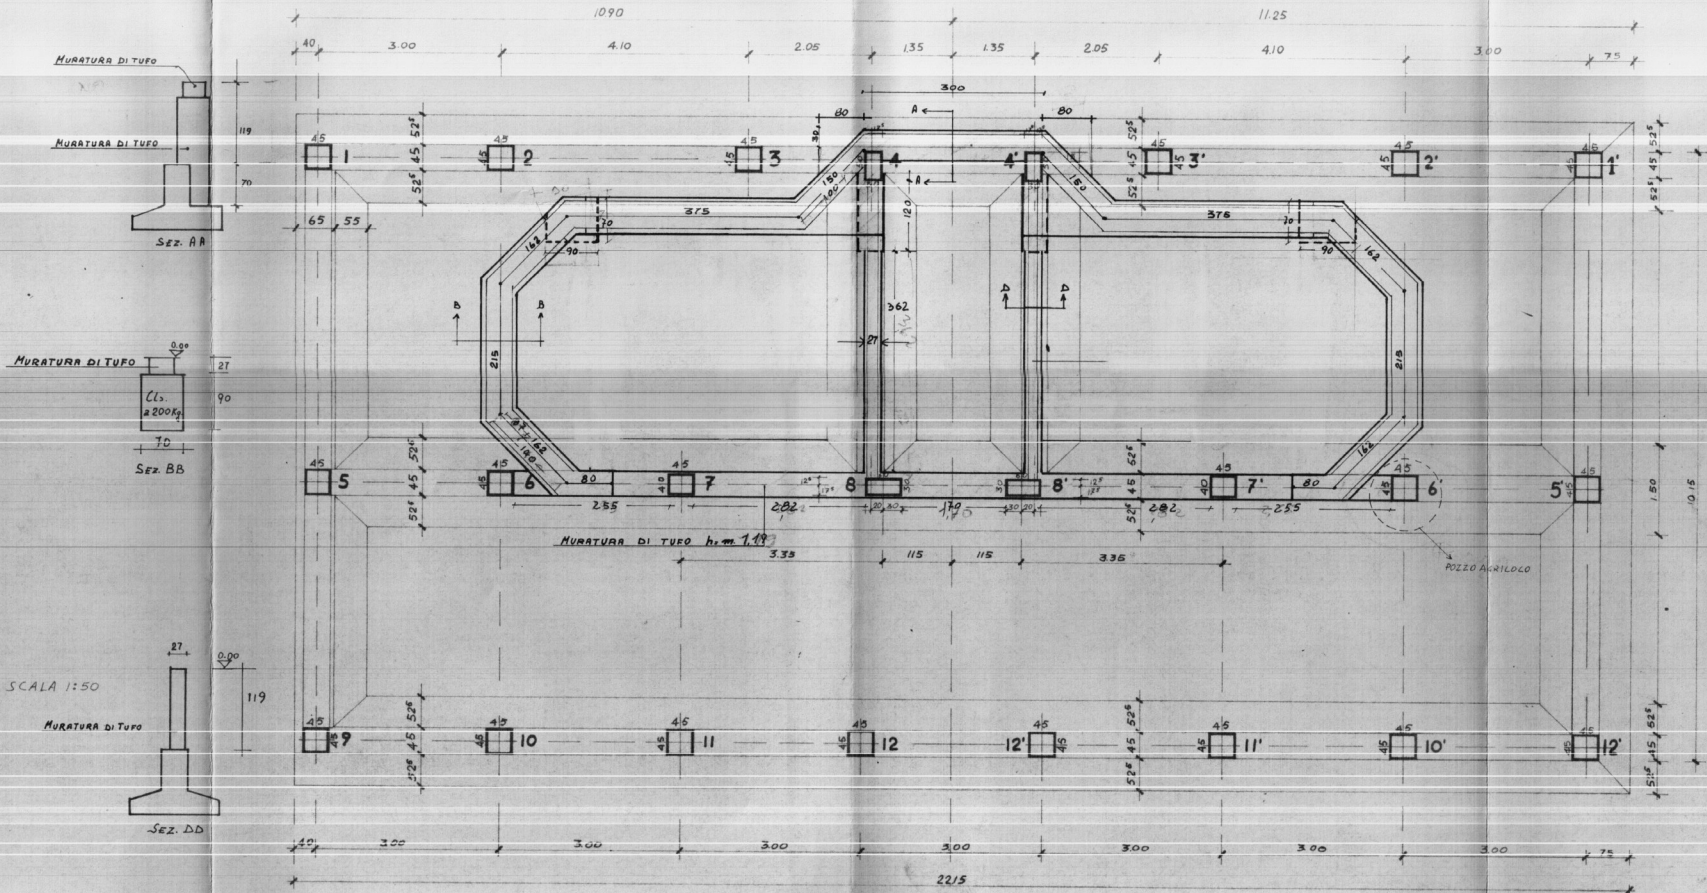

IMPRESA CORRADO, BRINDISI, CORSO ROMA 101
QUARTIERE 'S. ELIA, BRINDISI
PALAZZINA TIPO "B", IN LINEA
FONDAZIONE

PAL. B ELEMENTO 1B