

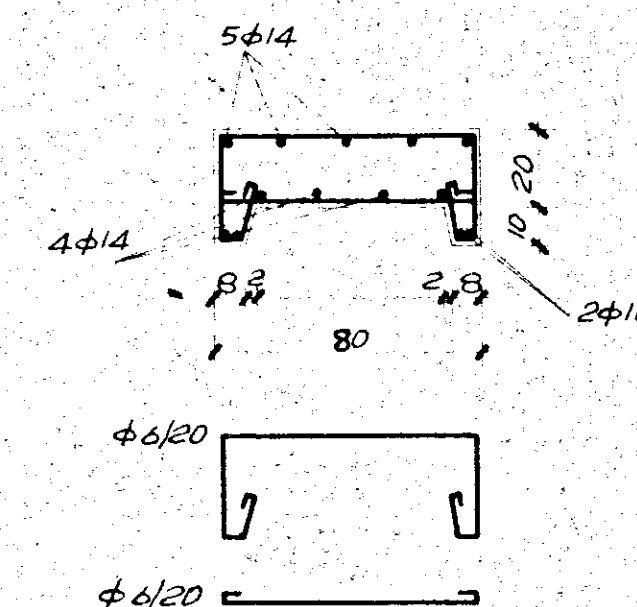


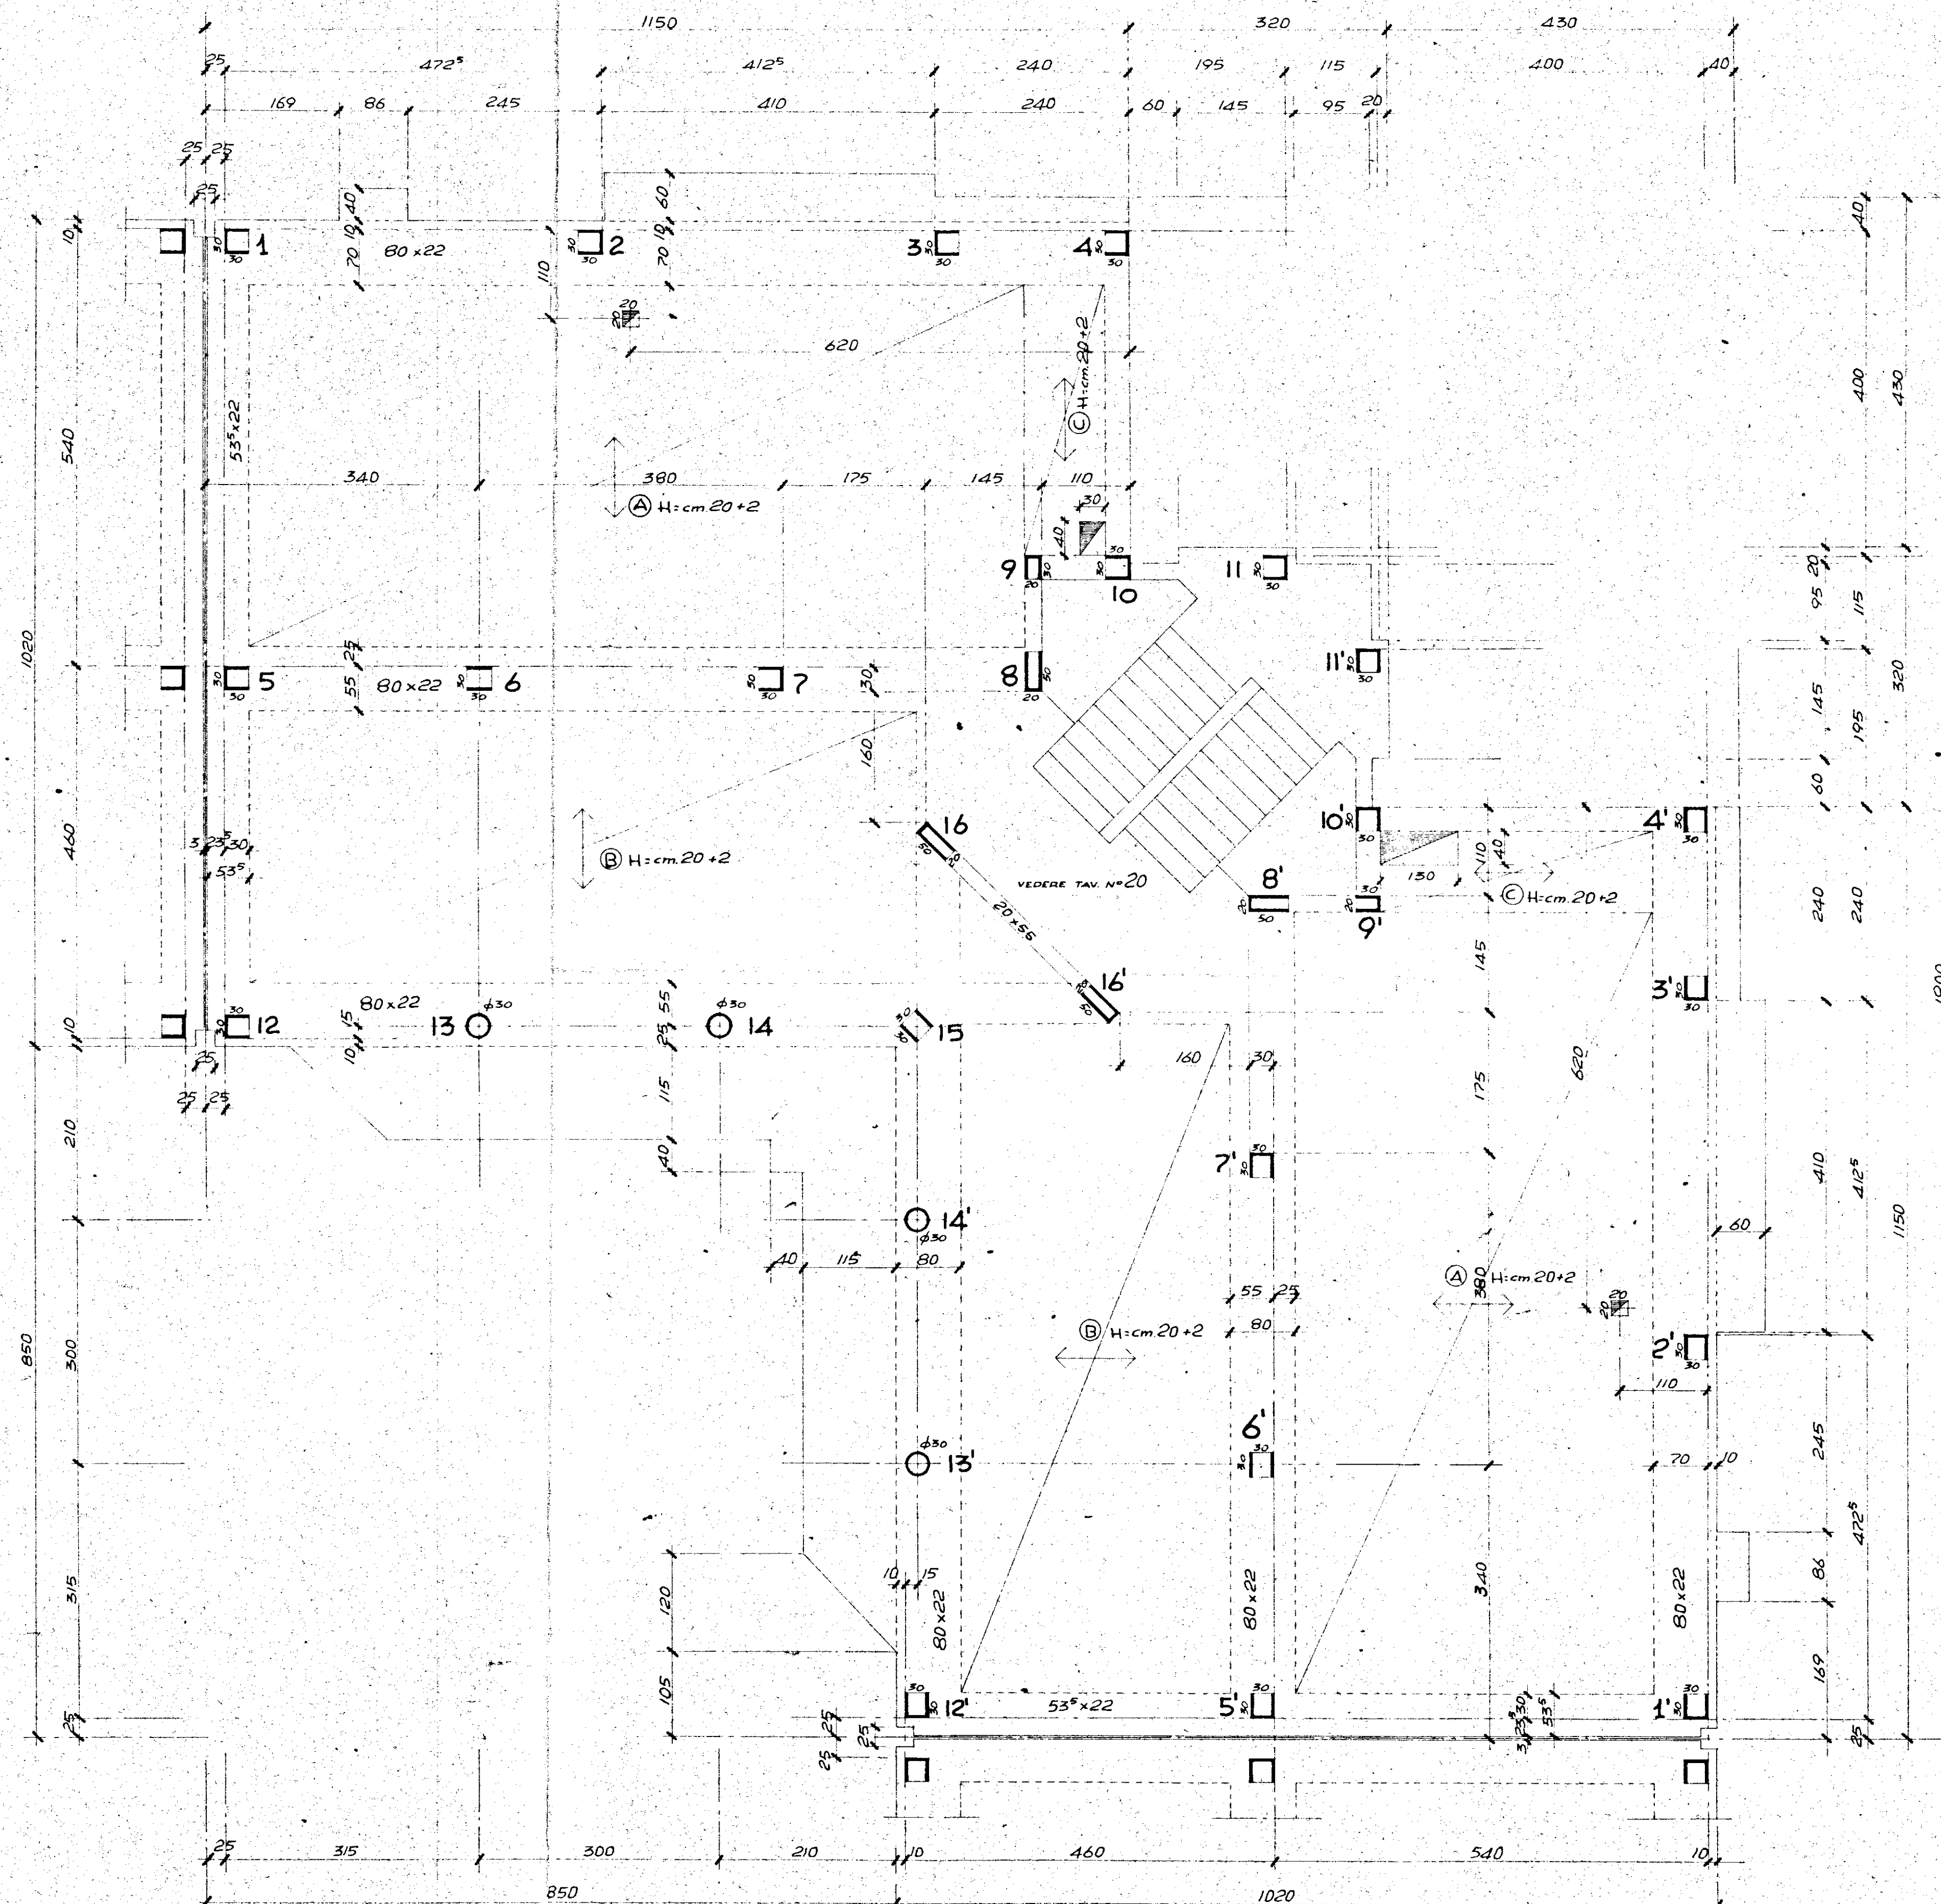

SEZIONE TRAVE DI CORONAMENTO PORTICO RAPP. 1:20

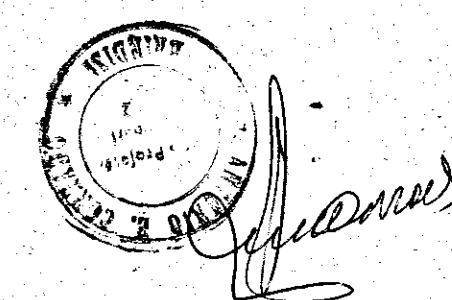

GESTIONE CASE LAVORATORI (legge 14/2/1963, n° 60)		Intervento N° 194		stazione appaltante I. a. c. p.	
QUARTIERE «S. ELIA» BRINDISI Edilizia Sovvenzionata				data 18	aggiornamento
EDIFICIO TIPO «B. ANGOLO» CARPENTERIA TIPO				aggiornam.	aggiornam.
Dir. Ing. ITALO PERRETTI	EDILIZIA	Dir. Ing. CORRADO TRAVAGLINI	EDILIZIA	Dir. Ing. FRANCESCO D'ALONZO	STRUTTURE
Dir. Ing. FORTUNATO PIGNATELLI	EDILIZIA - coordinatore	Dir. Ing. LEONARDO POSI	PROGRAMMAZIONE	Dir. Ing. LEONARDO POSI	DIREZIONE LAVORI
note 6. 2895. 210 kg/m ² 6. 2000 kg/m ²				controllo	