-ISTITUTO AUTONOMO PER LE CASE POPOLARI DELLA PROVINCIA DI BRINDISI -

LEGGE 30-12-1960 n. 1676 — PIANO INTERVENTO 6°-AB/IAG

VARIANTE AL COMPLESSO DI EDILIZIA RESIDENZIALE I.A.C.P. DELLA PROVINCIA DI BRINDISI COMUNE DI VILLA CASTELLI APPROVATO DALLA C.E.C. IL 12-5-1982

TAV. 1

OGGETTO

PIANTA PIANO TERRA

UFFICIO PROGETTAZIONE I.A.C.P. BRINDISI

SCALA 1:50

Per copia conforme

Brindisi, lì 25 FEB. 1985

IL COORDINATORE (Dott. Ing. Antonio LORUSSO)

Istituto Autonomo Case Popolari per la Prov. di Brindisi

IL COORDINATORE (Dott. Ing. Antonio LORUSSO)

IL PRESIDENTE (Avv. Nicola PARISI)

14 GIU 1993
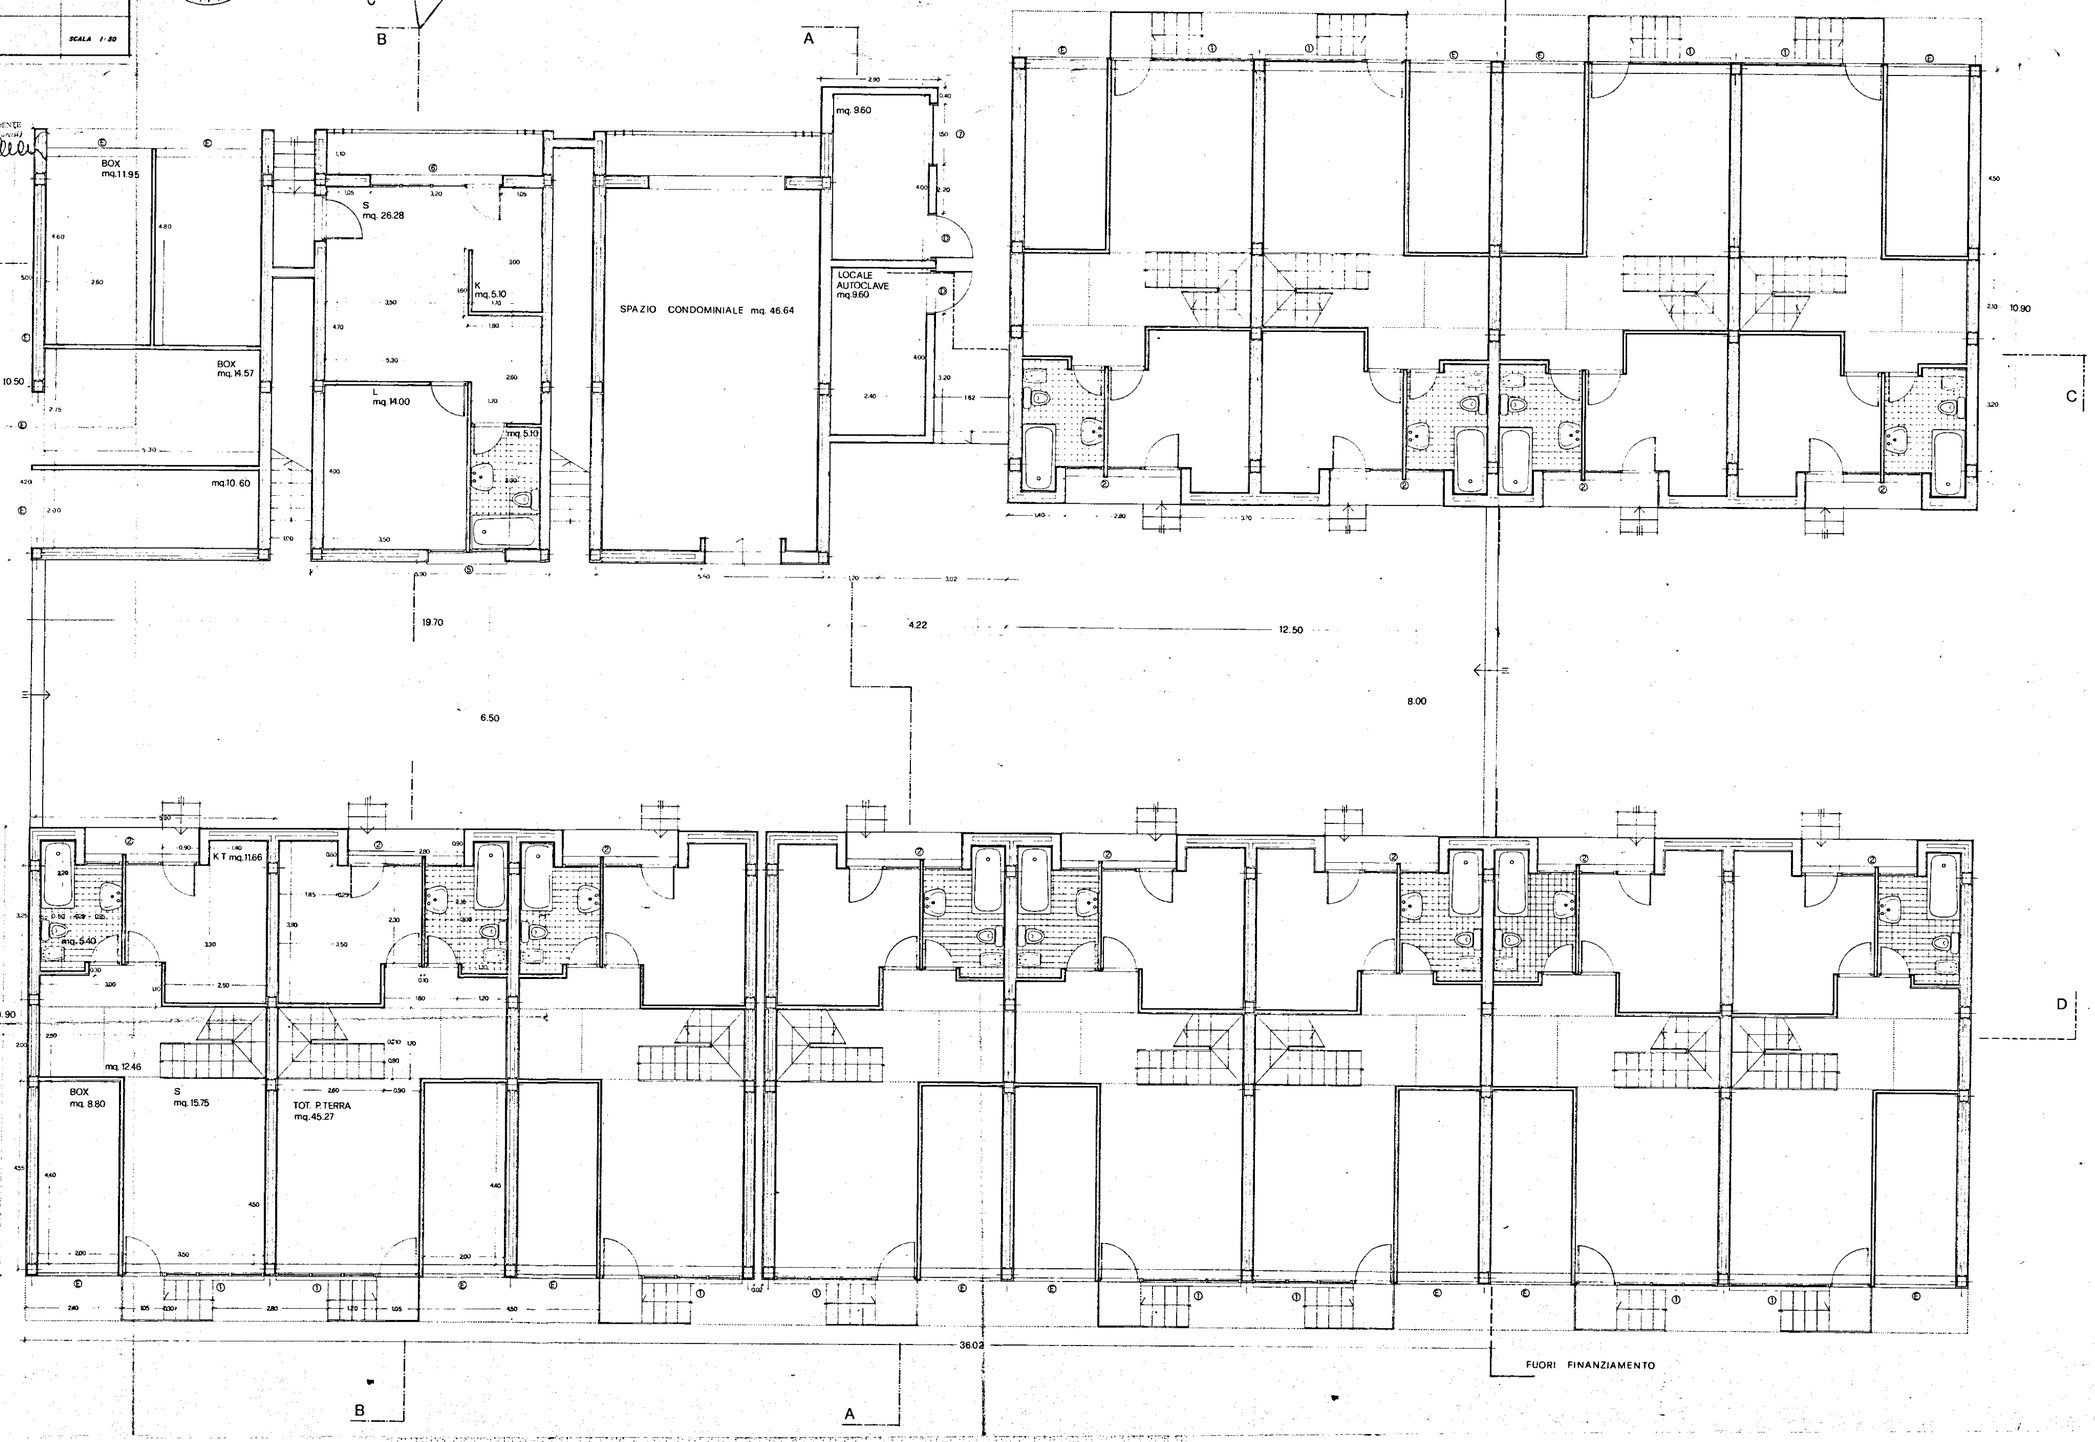
PARERE FAVOREVOLE