


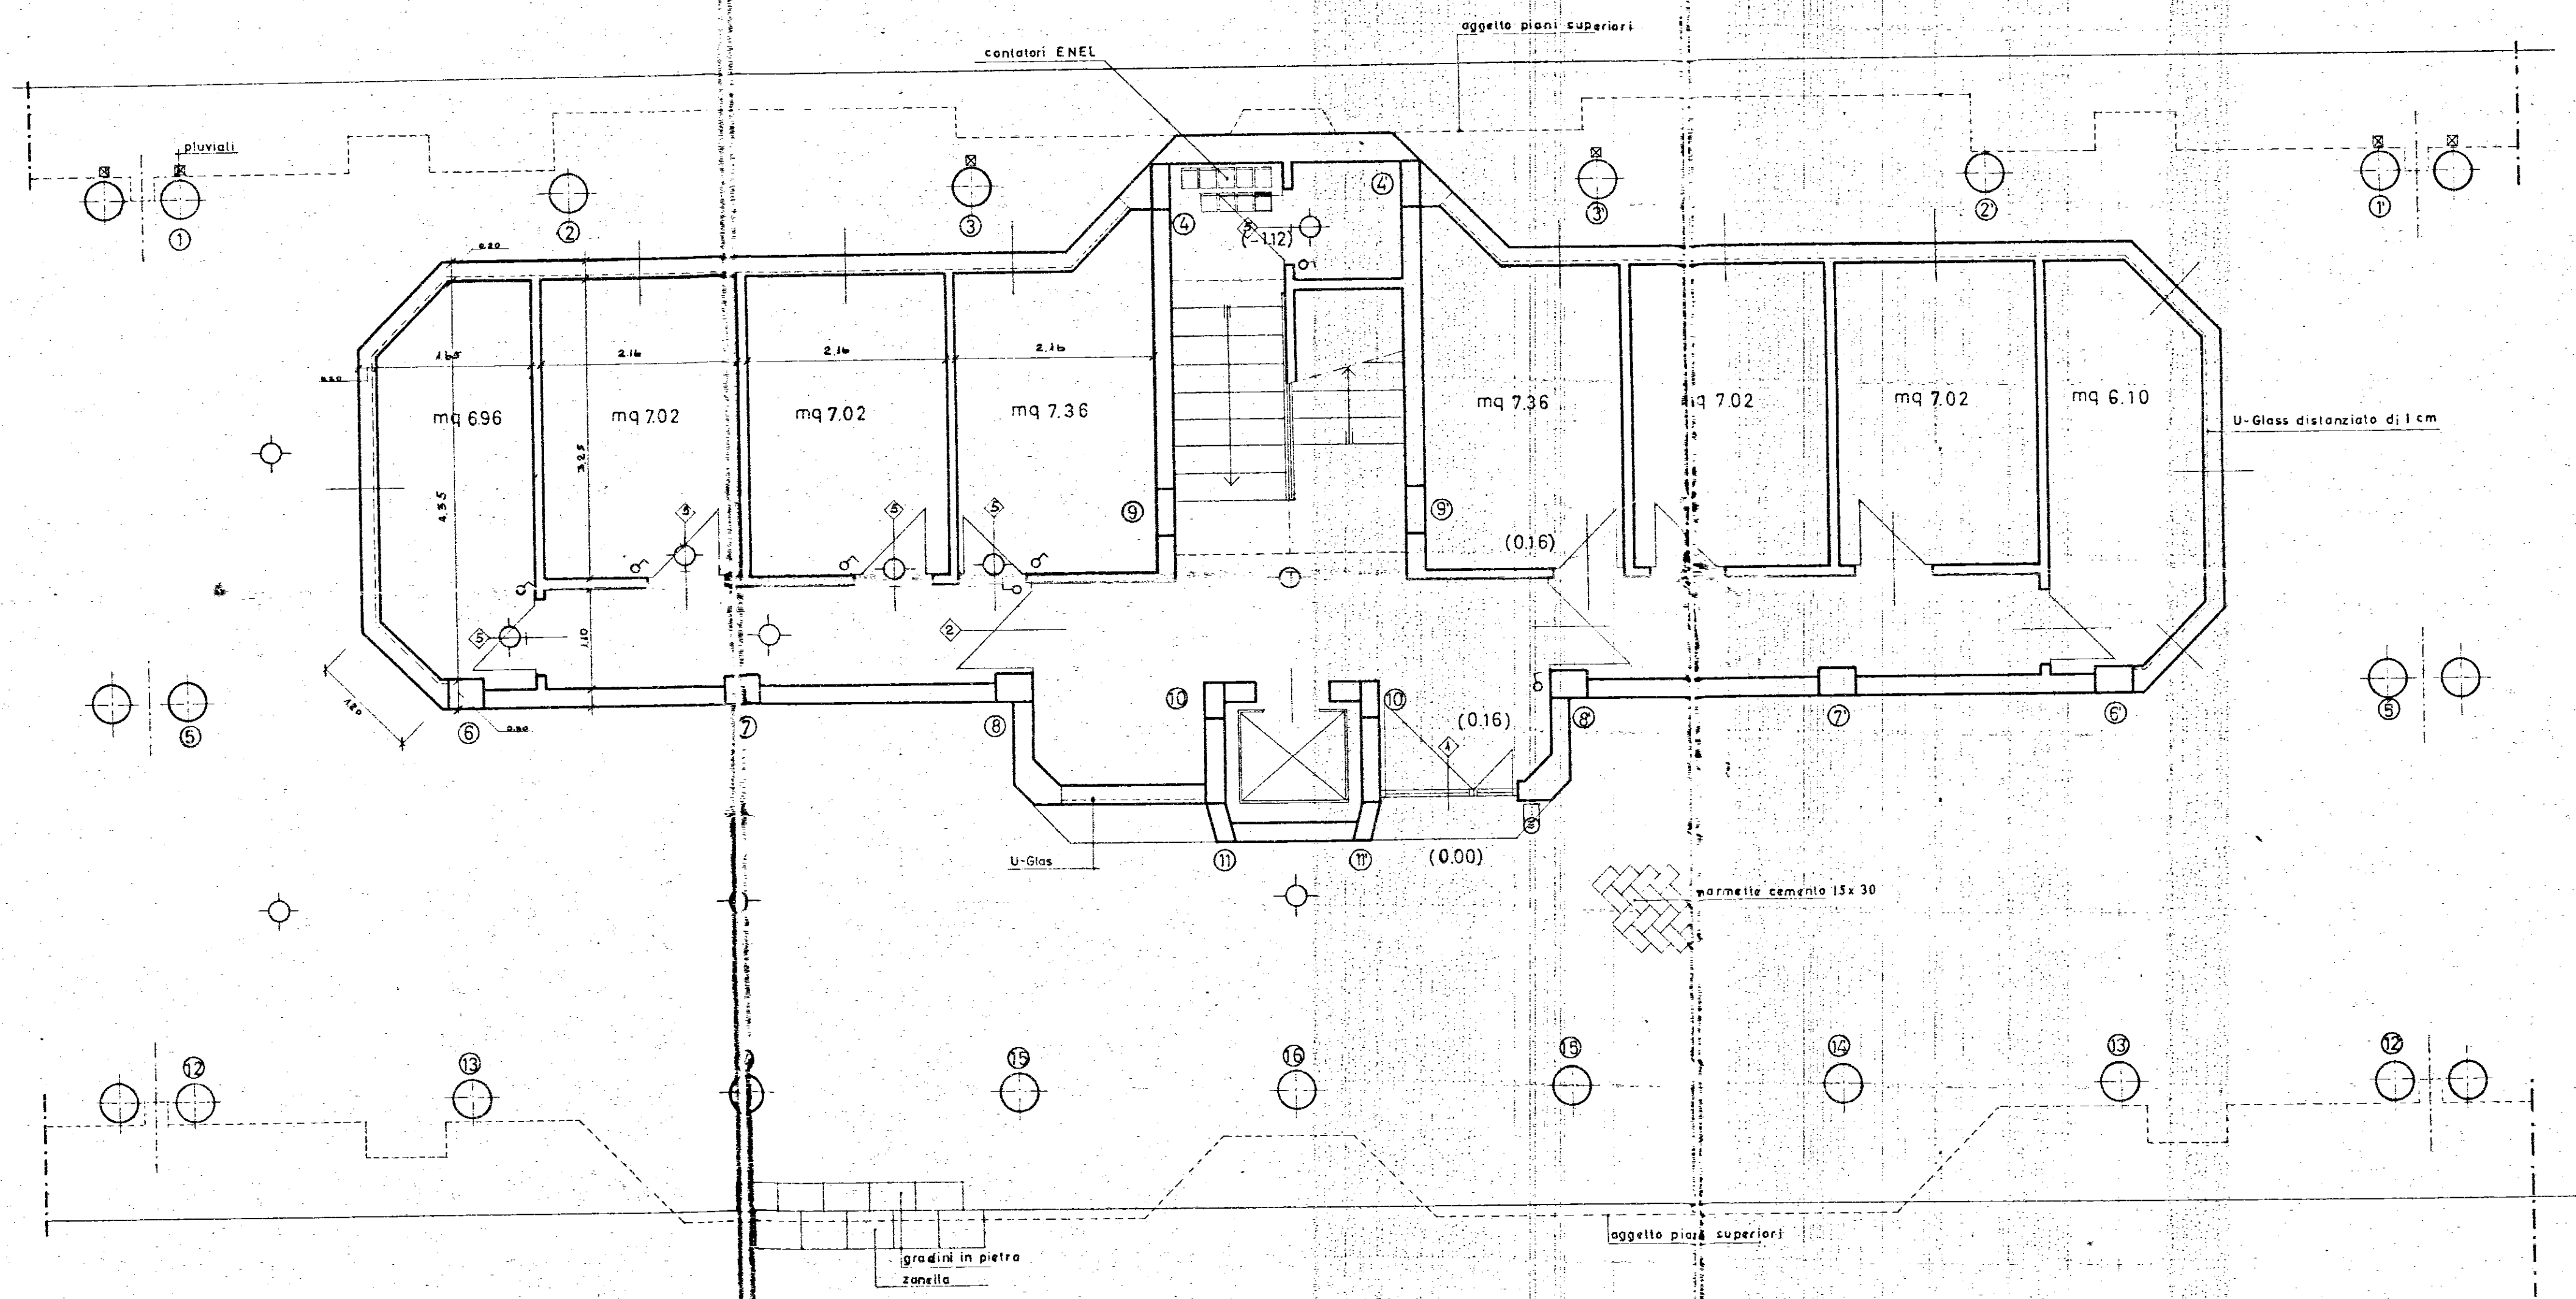

LEGENDA IMPIANTO ELETTRICO

- Contatore ENEL
- " industriale
- Interruttore generale e valvola gener.
- Lampada semplice
- " da parete
- " deviata
- Lampada con interruttore a tempo
- Gruppo a commutatore
- Suoneria
- Interruttore semplice
- Deviatore
- Commutatore
- Presa di corrente 6A
- " " 15A
- Pulsante campanello a parete
- Pulsante a perella per luce
- Tastiera con altoparlante e microfono (Portiere elettrico)
- Citofono con pulsante apriportone
- Telefono SET
- Presa antenna centralizzata
- Scaldacqua con interruttore e presa da 15A

GESTIONE CASE LAVORATORI (legge 14 2 963 n° 60)		Intervento N° 1/AZ		stazione appaltante: I. d. c. p.	
QUARTIERE «S. ELIA» BRINDISI Edilizia Sovvenzionata EDIFICIO TIPO C Pianta Piano Terra - rapp. 1:50				data maggio 1968	5
				aggiornamenti	
Dr. Ing. FRANCESCO D'ALONZO EDILIZIA Dr. Ing. ELIO ROMANAZZI STRUTTURE Dr. Ing. FAUSTO FALIVA IMPIANTI Dr. Ing. ALDO MALDARI PROGRAMMAZIONE				note controllo visto	
I. A. C. P. DIREZIONE LAVORI					