
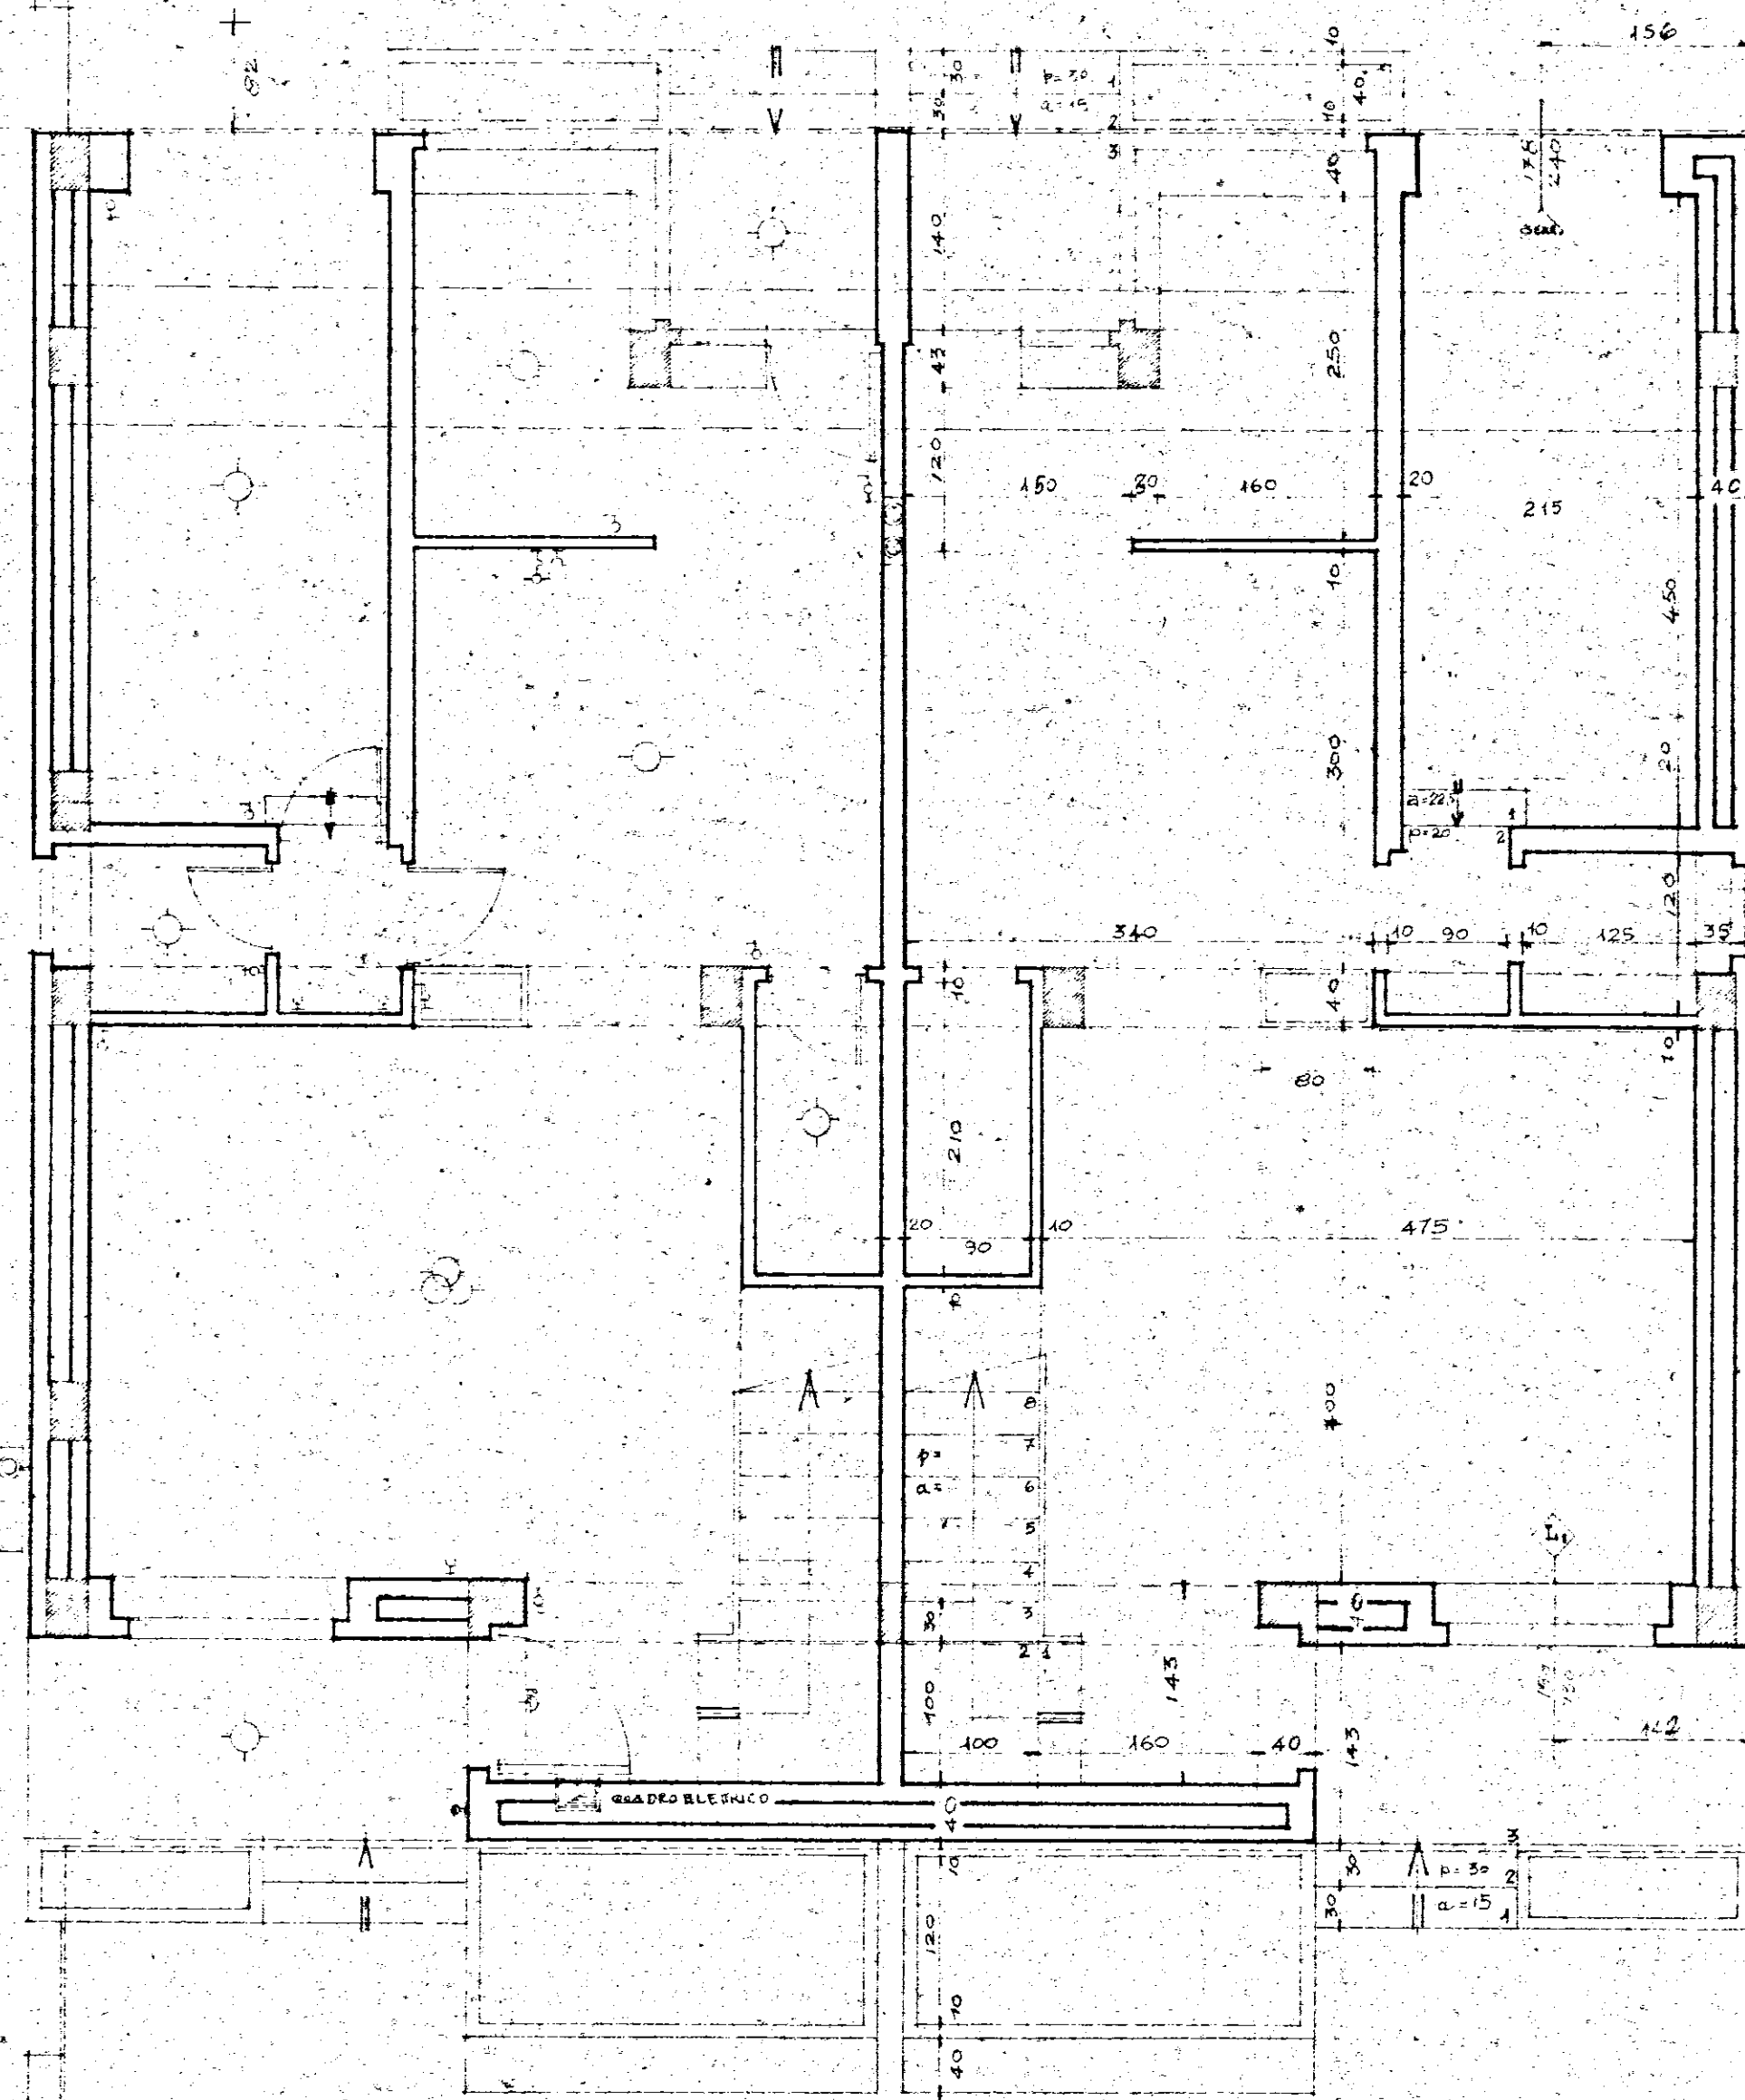
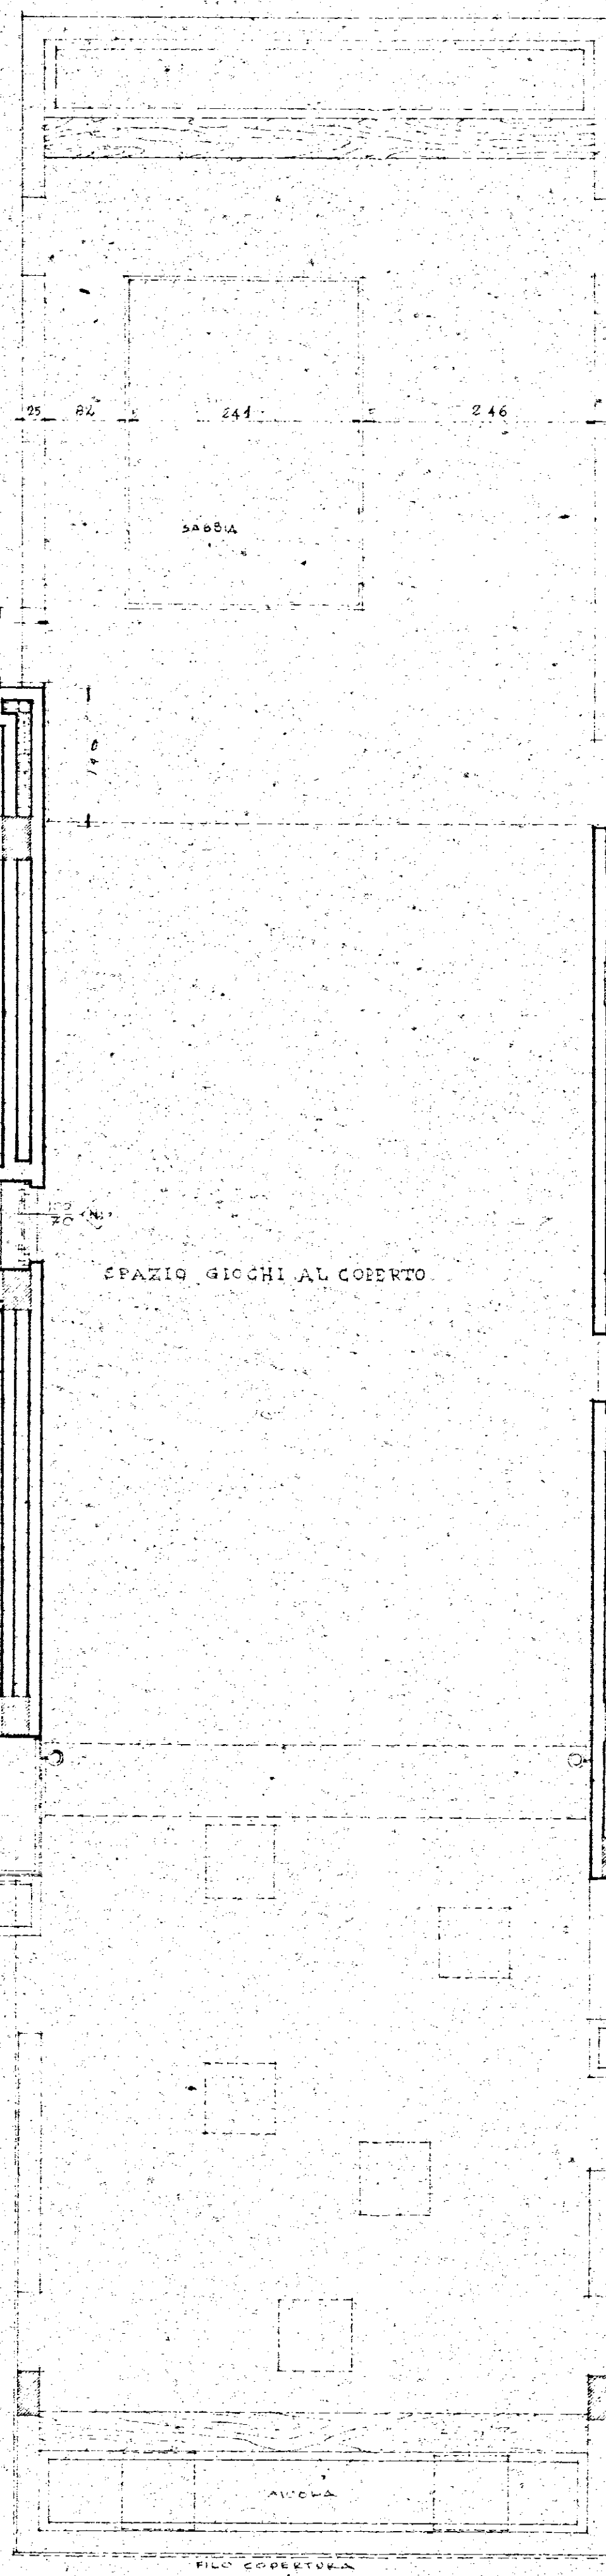


|                                          |  |            |  |                  |  |
|------------------------------------------|--|------------|--|------------------|--|
| <b>I.A.C.P.</b>                          |  | INTERVENTO |  | LEGGE 30-12-1960 |  |
| BRINDISI                                 |  |            |  | n. 1676          |  |
| <b>PROGETTO ESECUTIVO PER LA</b>         |  | DATA       |  | AGG. N. 2        |  |
| <b>CONSTRUZIONE DI N. 12 ALLOGGI PER</b> |  | AGG.       |  | AGG.             |  |
| <b>AGRICOLTORI IN CAROVIGNO</b>          |  |            |  |                  |  |
| <b>PIANTA DEL PIANO TERRA</b>            |  | RAPP.      |  | 4:50             |  |
| PROGETTO                                 |  | DIREZIONE  |  | DISEGNO          |  |
| STUDIO E CALCOLO                         |  |            |  | CONTRO           |  |

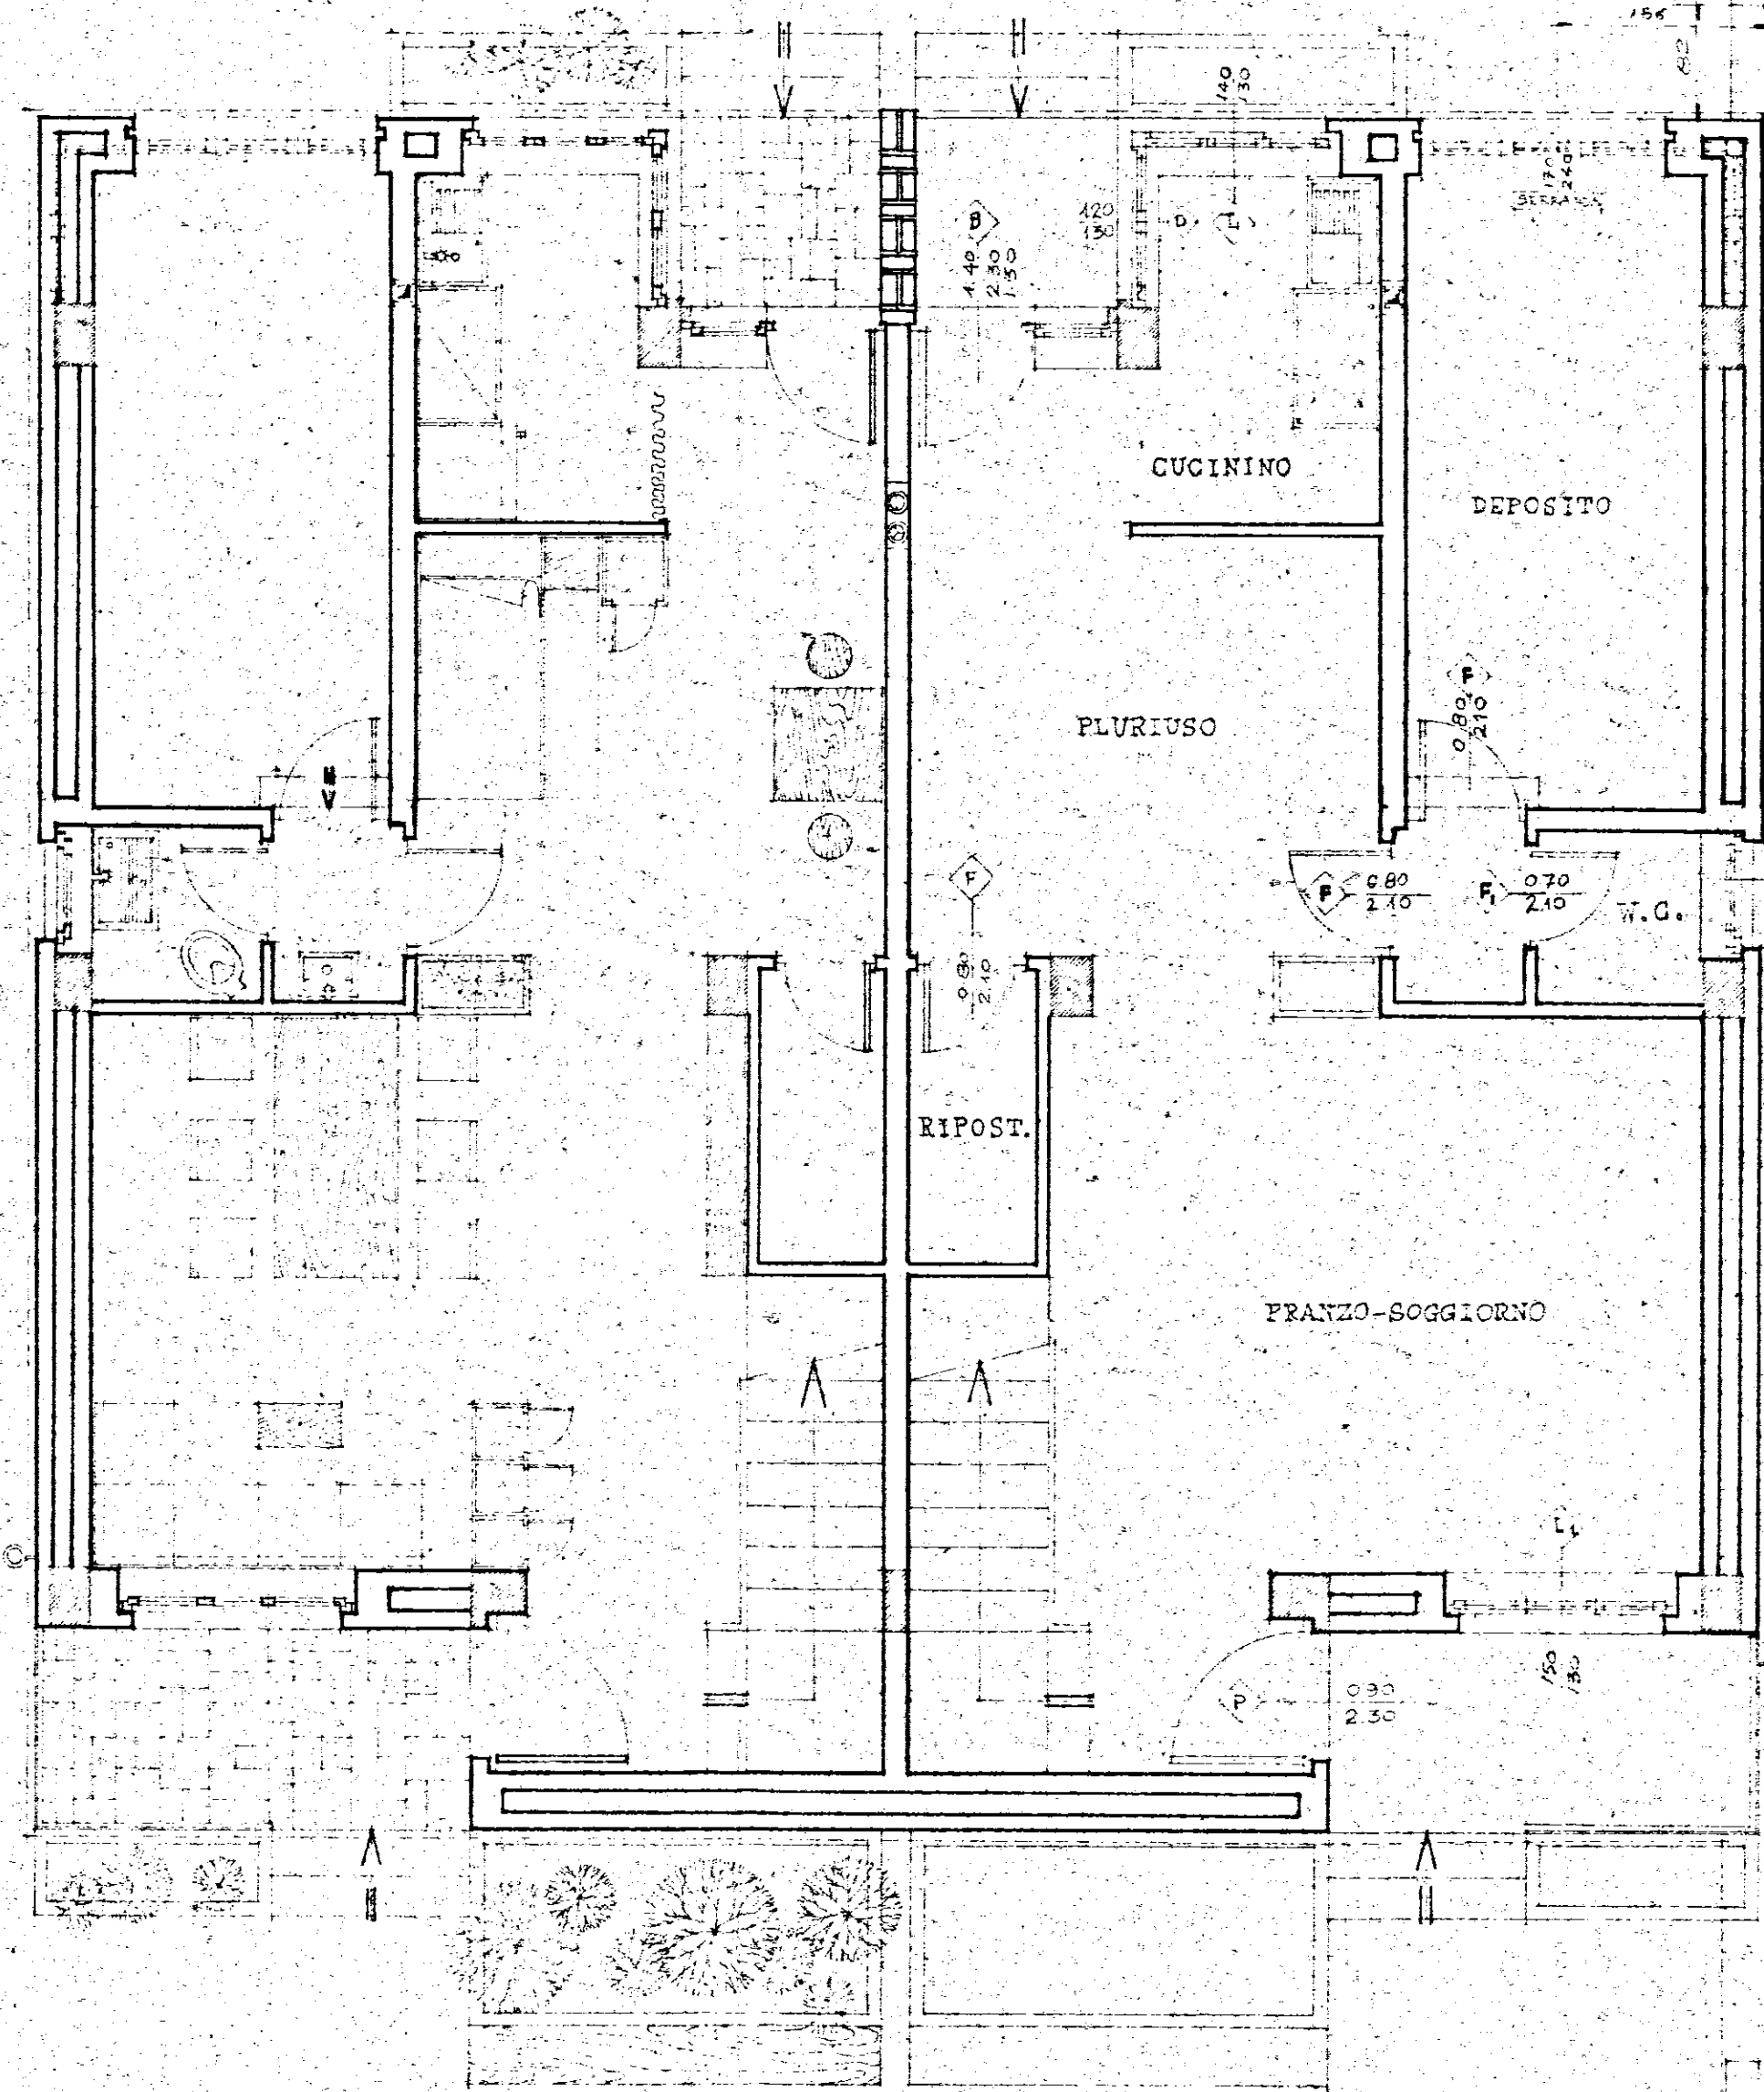

| TIPO 4           |             |        |
|------------------|-------------|--------|
| DESCRIZIONE      | DIMENS.     | SUP.   |


