

9

4


II° III° Solajo

7

1:50

Consorzio Ravennate
delle Coop. di Produzione e Lavoro

marcello f...

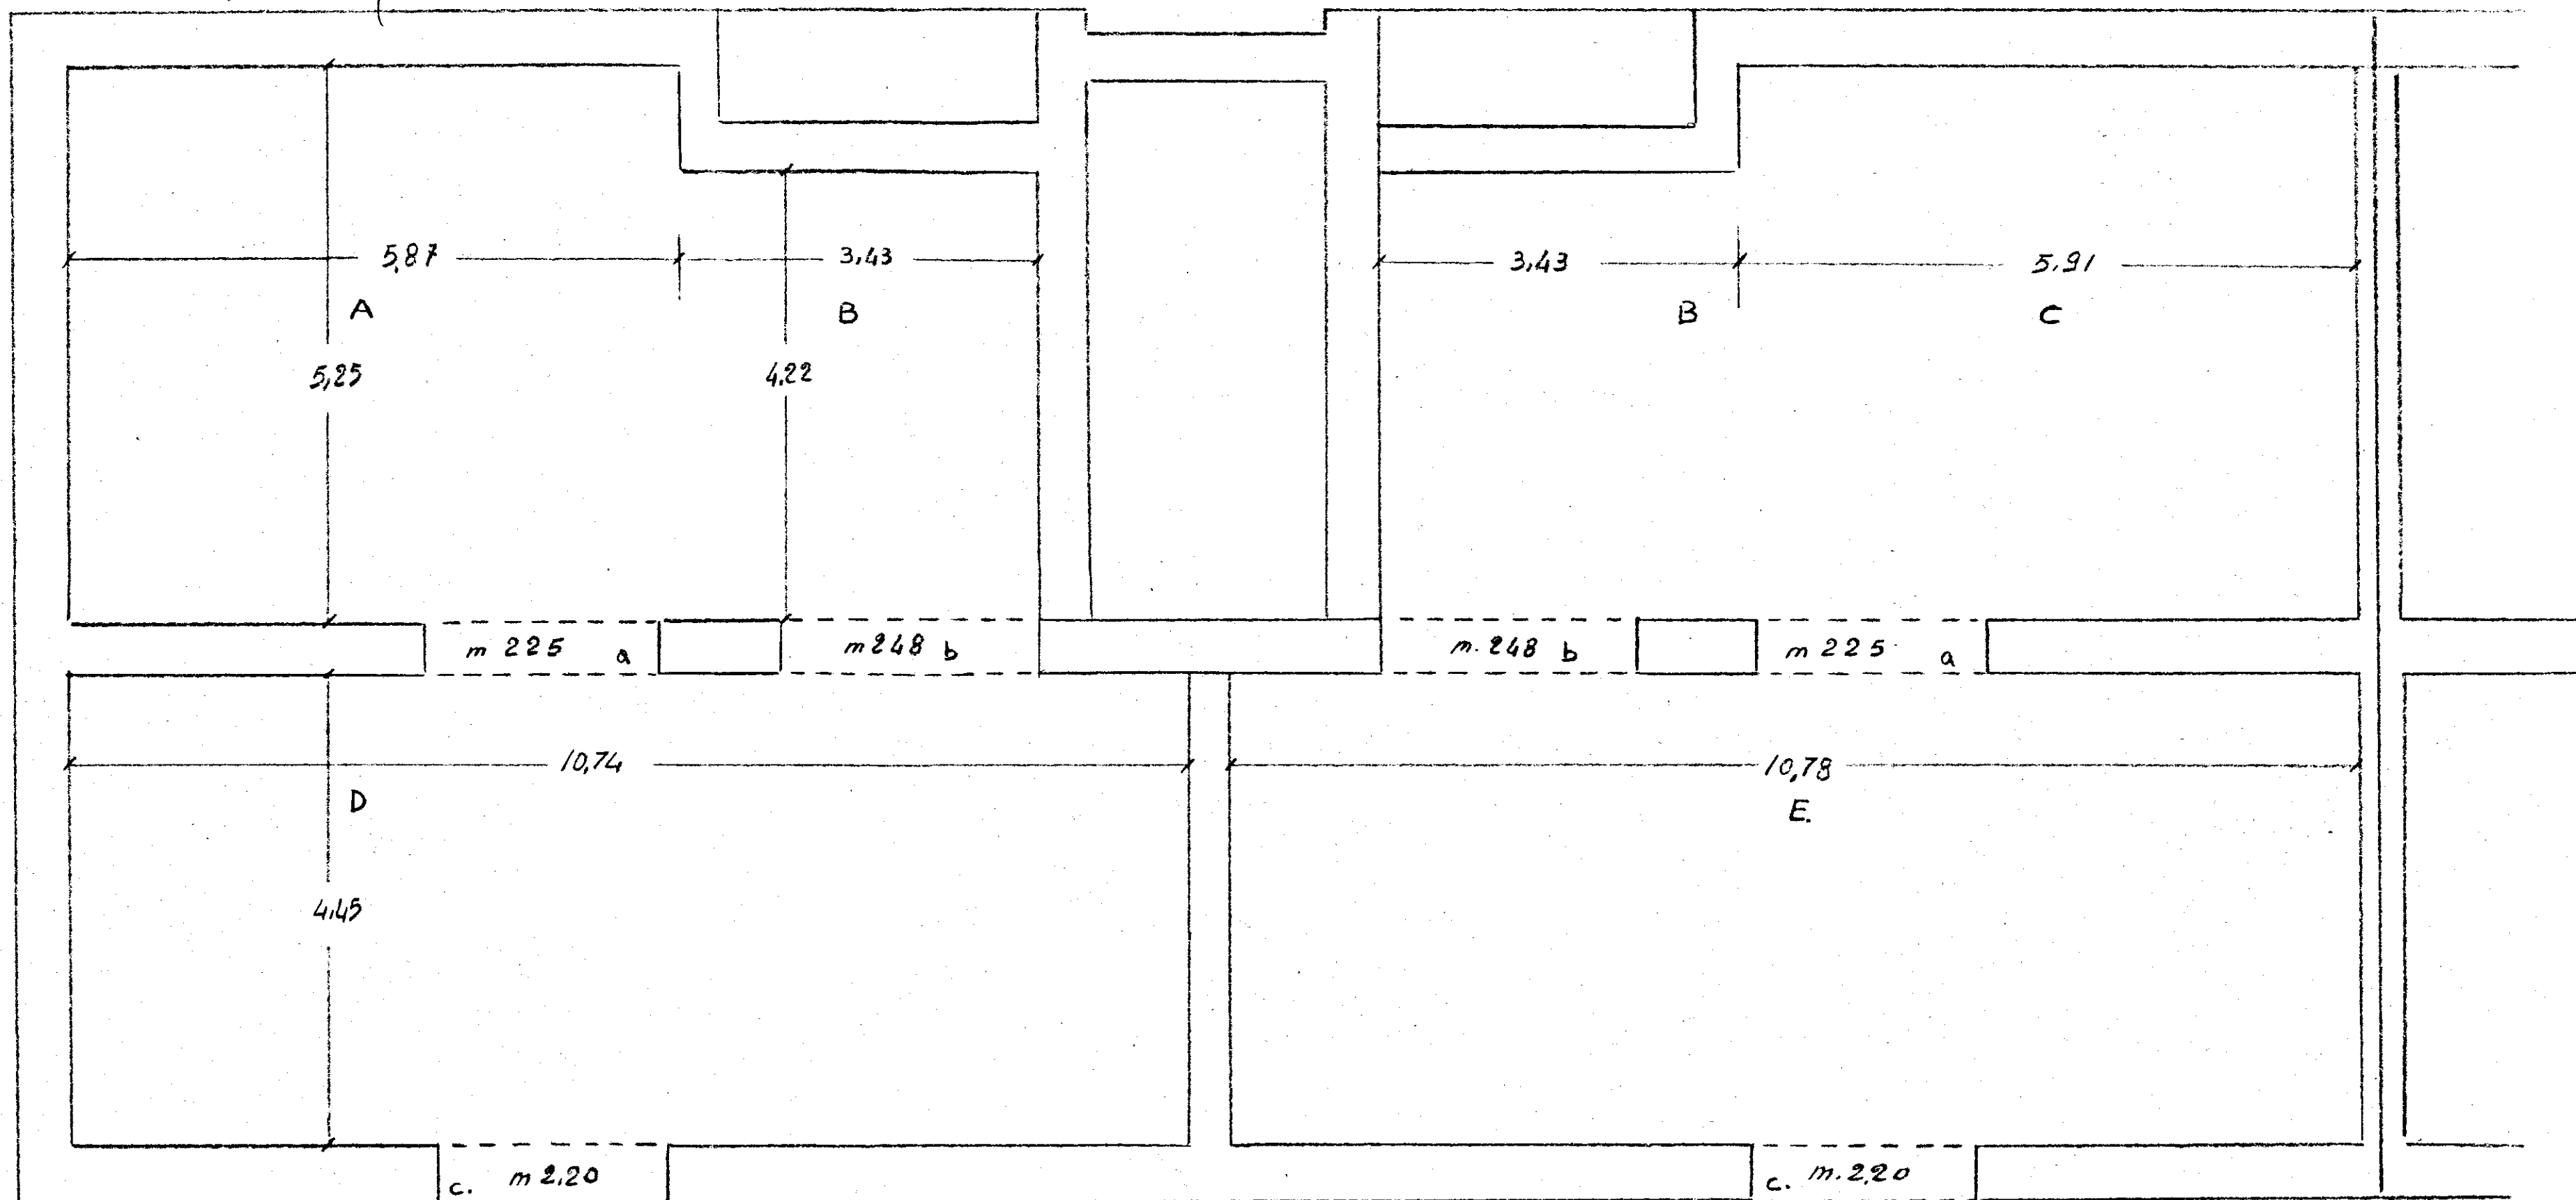

IL DIRETTORE DEI LAVORI

[Signature]